


Anlage 1j – Schnitt A-A

Feuerwache 1

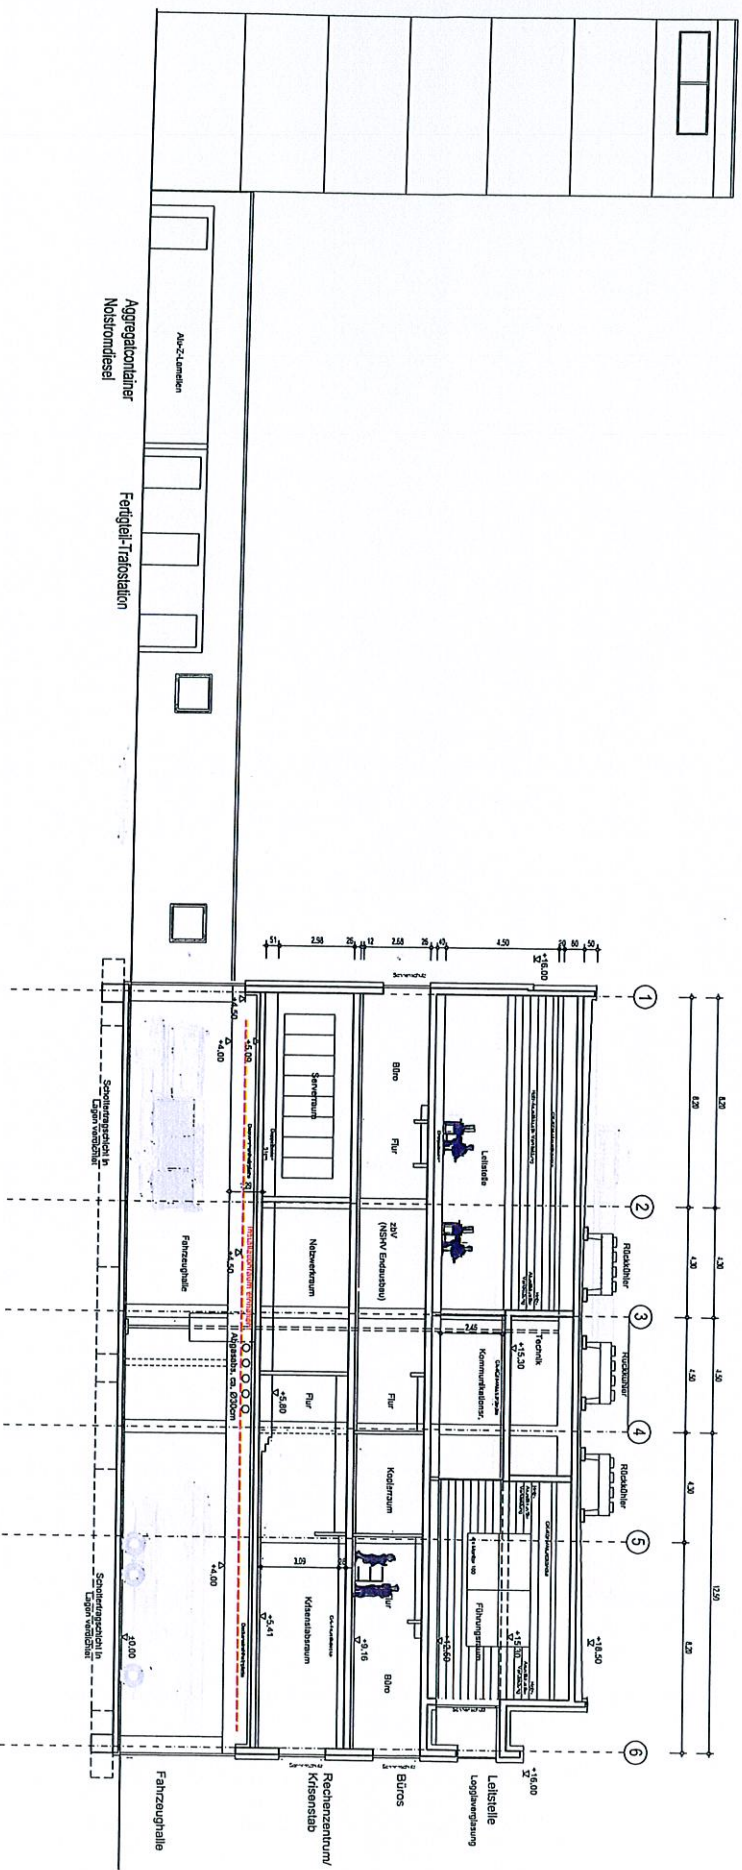

Schnitt A-A

architekten | ingenieure | generalplaner 

agn Niederberghaus & Partner GmbH
Groner Allee 100
49479 Ibbenbüren
T 05451 / 5901-0
F 05451 / 5901-120
E info@agn.de
I www.agn.de