


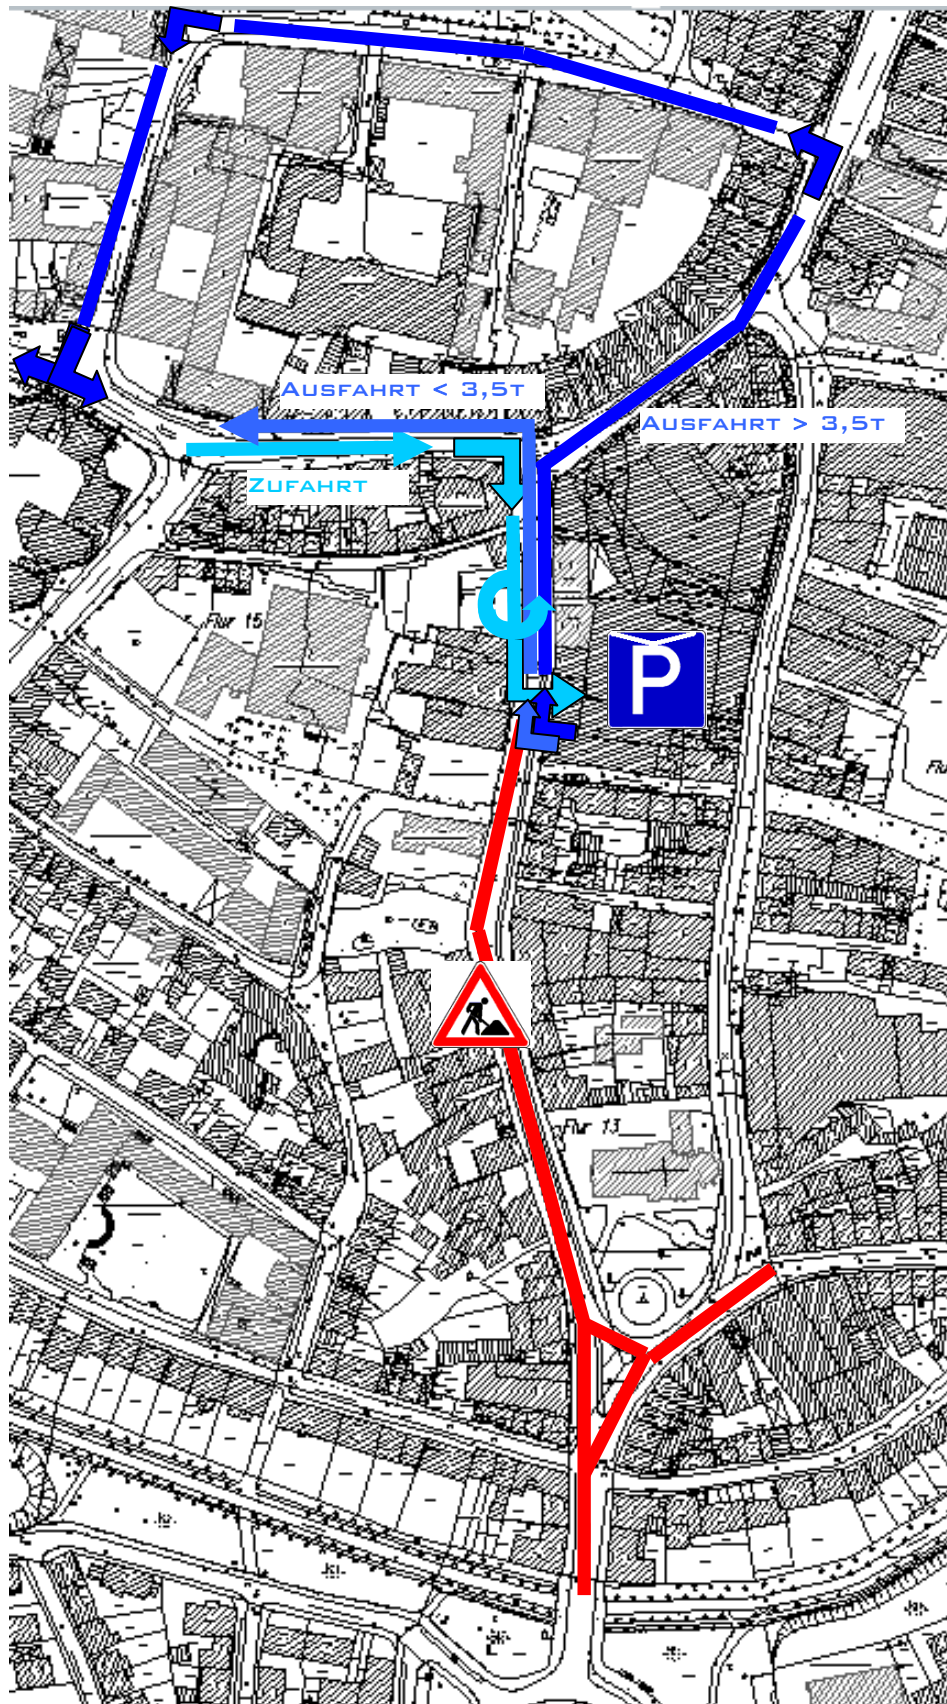

PHASE 2: Verkehrsführung NEUBAU SÜDLICHE KÖNIGSSTRASSE,  
einschließlich Ludgeristraße / Marienplatz