


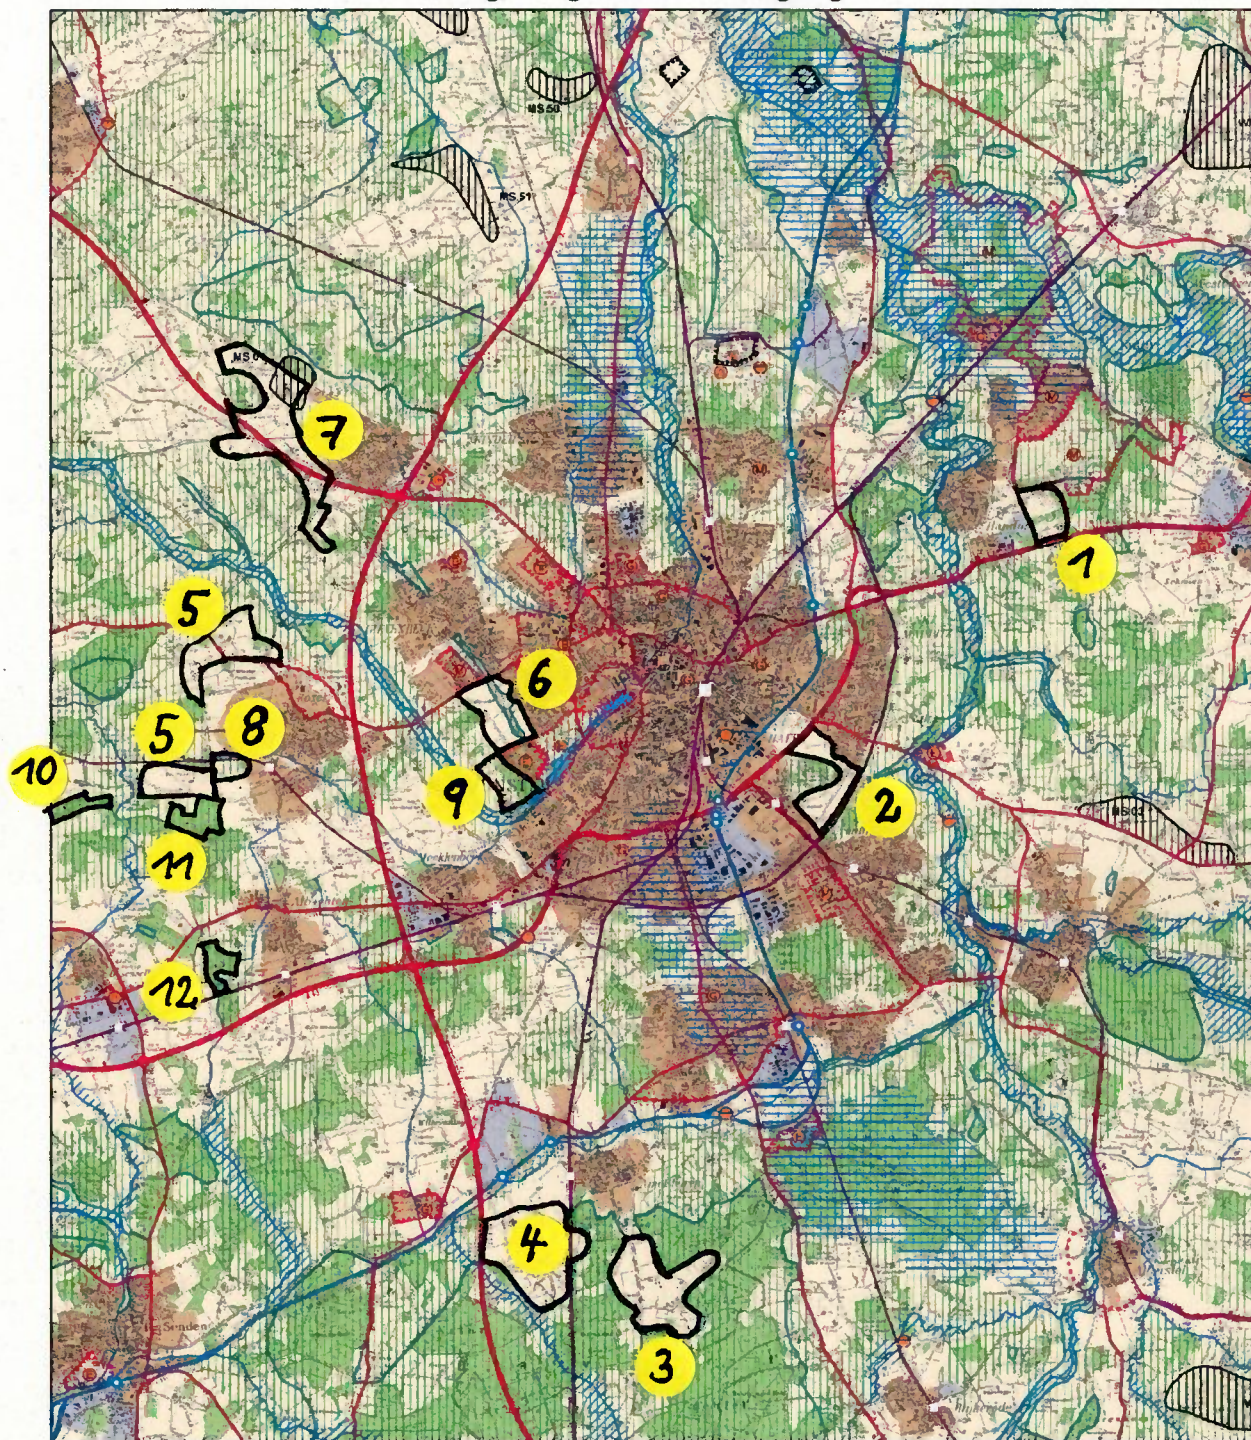

Nummer(n)

1 - 7

Vorschlag: Ergänzung,
Schutz der Landschaft und landschaftsorientierte Erholung

8

Vorschlag: Bereich entfällt,
Schutz der Landschaft und landschaftsorientierte Erholung

9

Vorschlag: Bereich entfällt,
Freiraumbereiche für zweckgebundene Nutzungen:
Ferieneinrichtungen und Freizeitanlagen

10 - 12

Vorschlag: Ergänzung,
Schutz der Natur

STADT MÜNSTER

Amt für Stadtentwicklung
Stadtplanung
Verkehrsplanung

Lageplan zu den in Kapitel 4.2
aufgeführten Anregungen



Stand: April 2011