


Grünflächen Nr.	Bezeichnung	Erläuterung	m²	Derzeitige Kosten in €	in € pro m²	Reduzierte Kosten	€/m² neu	Ersparnis in € (gerundet)
Bezirk Mitte								
13103	ÖG von Ossietzky Straße	Gebrauchsrassen in einmalige Mahd	8131	2768,31	0,34	162,62	0,02	2.500,00
		Wiese in einmalige Mahd	2190	360,27	0,16	43,8	0,02	300,00
13105	ÖG Von Stauffenberg- / von Witzleben Straße	Gebrauchsrassen in einmalige Mahd	12.181	4147,18	0,34	243,62	0,02	3.900,00
13406	ÖG Sternbusch	Landschaftsrassen in einmalige Mahd	30937	12.394,20	0,40	618,74	0,02	11.500,00
13408	ÖG Duesberg-Park	Landschaftsrassen in einmalige Mahd	32008	13.113,11	0,41	640,16	0,02	12.000,00
14405	ÖG Sportpark Ost	Gebrauchsrassen in einmalige Mahd	16527	4.114,63	0,25	330,54	0,02	3.500,00

Einsparsumme Bezirk Mitte:	33.700,00
-----------------------------------	------------------

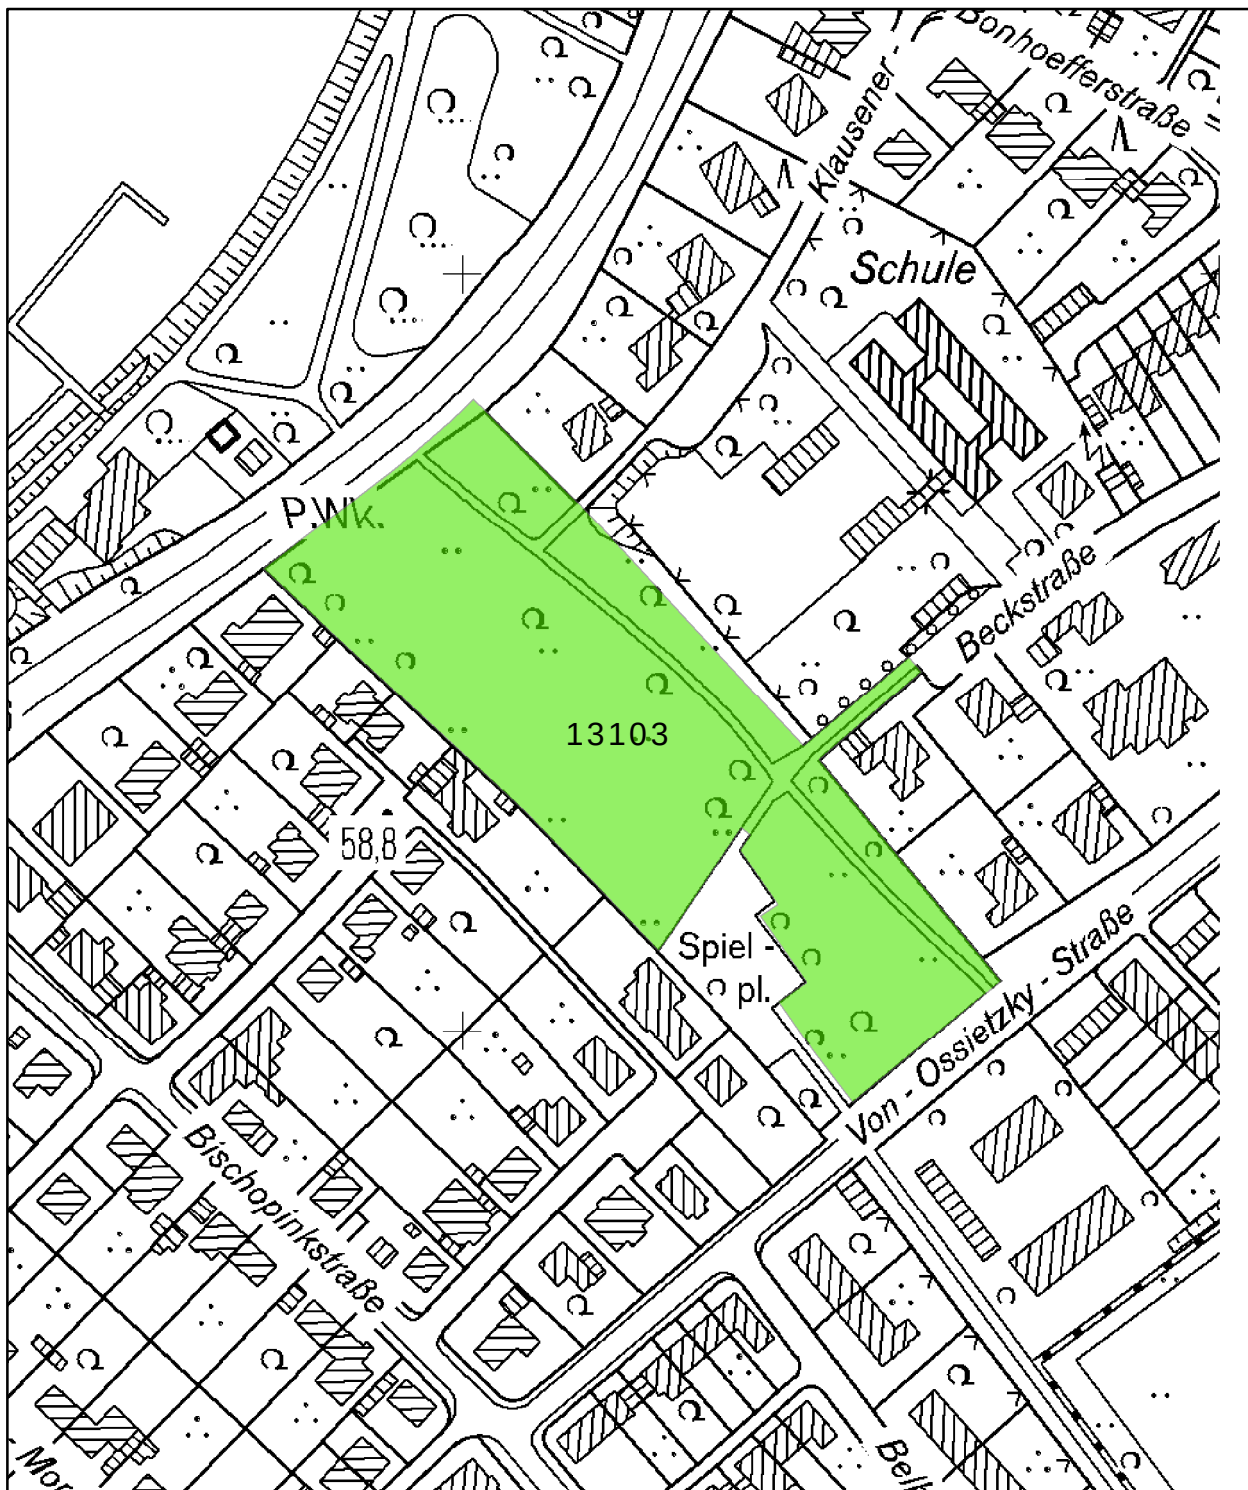

Legende:

öffentliche Grünfläche

Derzeitige Pflege:

- 8.131 m² Gebrauchsrasen,
14-malige Mahd

Zukünftige Pflege/Wege:

- Extensive Grünfläche mit
jährlicher Mahd
- Wege bleiben erhalten

STADT MÜNSTER




Amt für
Grünflächen und
Umweltschutz

Maßstab: 1:2.000

Extensivierung von Grünflächen
in der Stadt Münster

Bezirk Mitte
Öffentliche Grünfläche
Von-Ossietzky-Straße
Nr.: 13103

Anlage 1.1

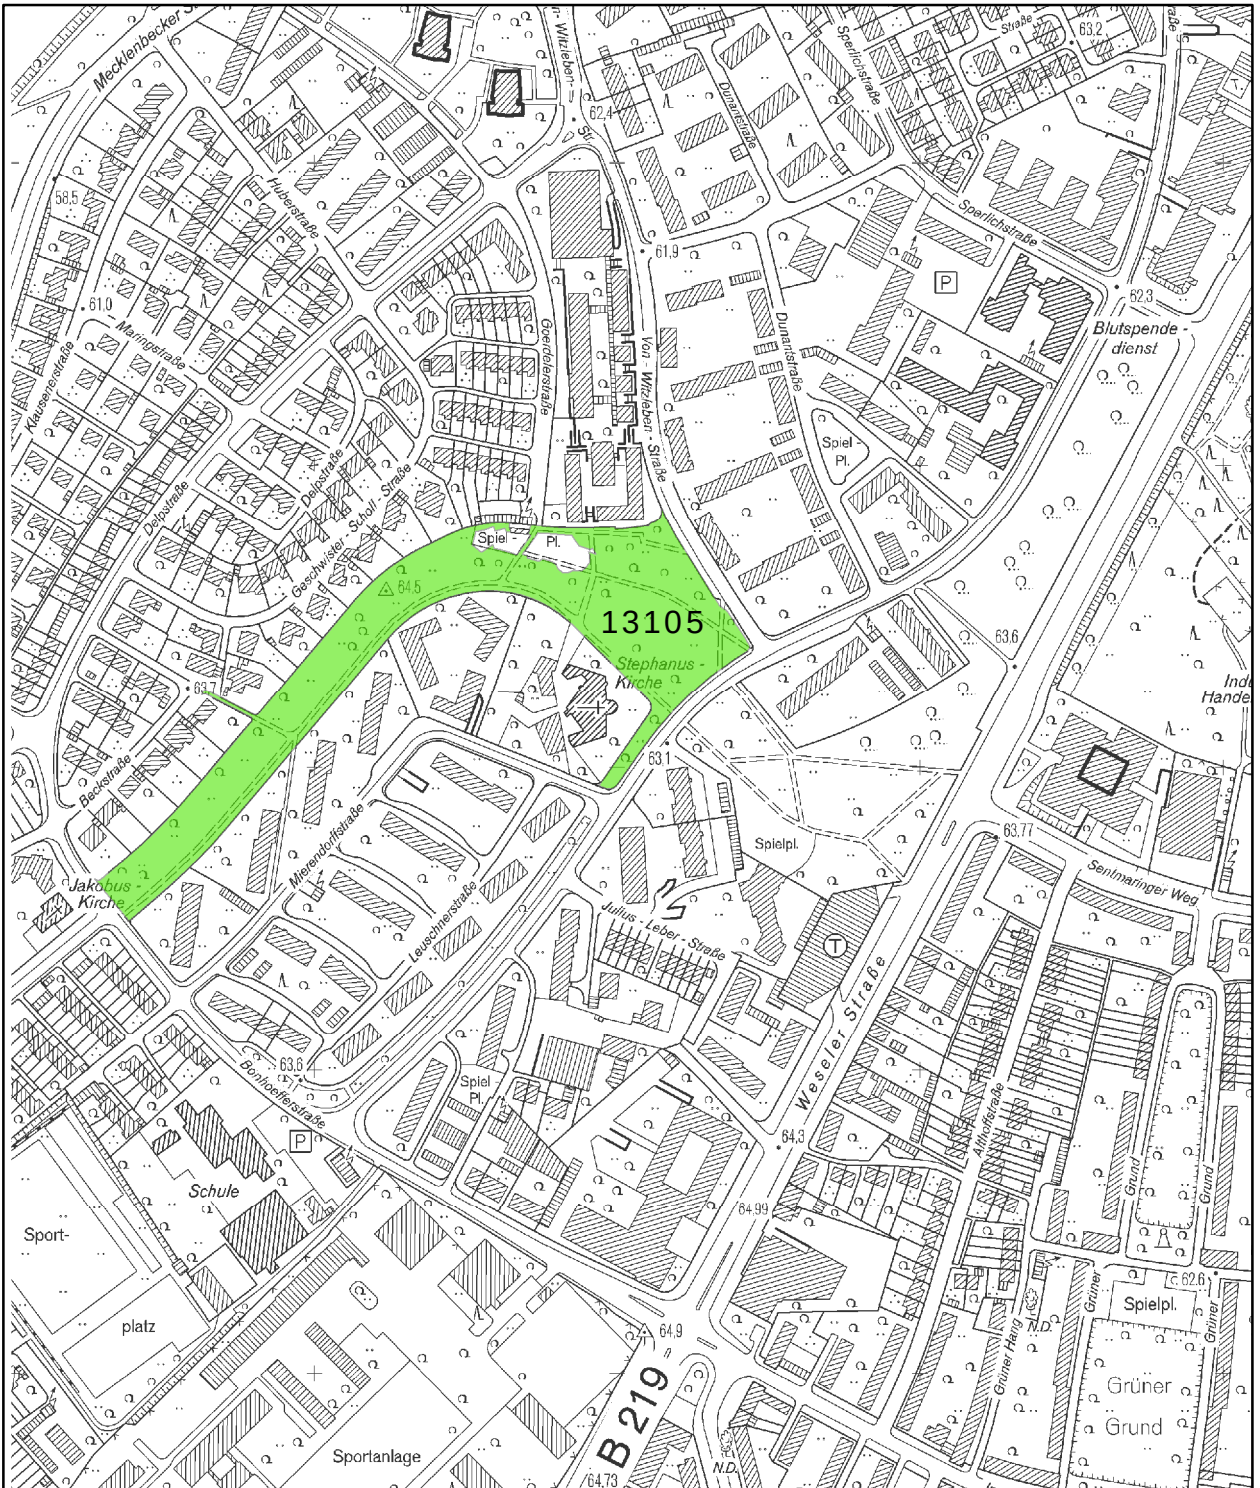

Legende:

 öffentliche Grünfläche

Derzeitige Pflege:

- 12.181 m² Gebrauchsrasen,
14-malige Mahd

Zukünftige Pflege/Wege:

- Extensive Grünfläche mit
jährlicher Mahd
- Wege bleiben erhalten

STADT MÜNSTER



Amt für
Grünflächen und
Umweltschutz

Maßstab: 1:5.000

Extensivierung von Grünflächen
in der Stadt Münster

Bezirk Mitte
Öffentliche Grünfläche
Von-Stauffenberg- /
Von-Witzleben-Straße
Nr.: 13105
Anlage 1.2



Legende:

 öffentliche Grünfläche

Derzeitige Pflege:

- 30.937 m² Landschaftsrasen, 6-malige Mahd

Zukünftige Pflege/Wege:

- Extensive Grünfläche mit jährlicher Mahd
- Evtl. teilweise Wegerückbau / -aufgabe

STADT MÜNSTER



Amt für
Grünflächen und
Umweltschutz

Maßstab: 1:4.000

Extensivierung von Grünflächen
in der Stadt Münster

Bezirk Mitte
Öffentliche Grünfläche
Sternbusch

Nr.: 13406

Anlage 1.3

Legende:



öffentliche Grünfläche

Derzeitige Pflege:

- 32.008 m² Landschaftsrasen
6-malige Mahd

Zukünftige Pflege/Wege:

- Extensive Grünfläche mit jährlicher Mahd
- Evtl. teilweise Wegerückbau / -aufgabe

STADT MÜNSTER



Amt für 
Grünflächen und
Umweltschutz


Maßstab: 1:4.000

Extensivierung von Grünflächen in der Stadt Münster

Bezirk Mitte
Öffentliche Grünfläche

Nr.: 13408

Anlage 1.4

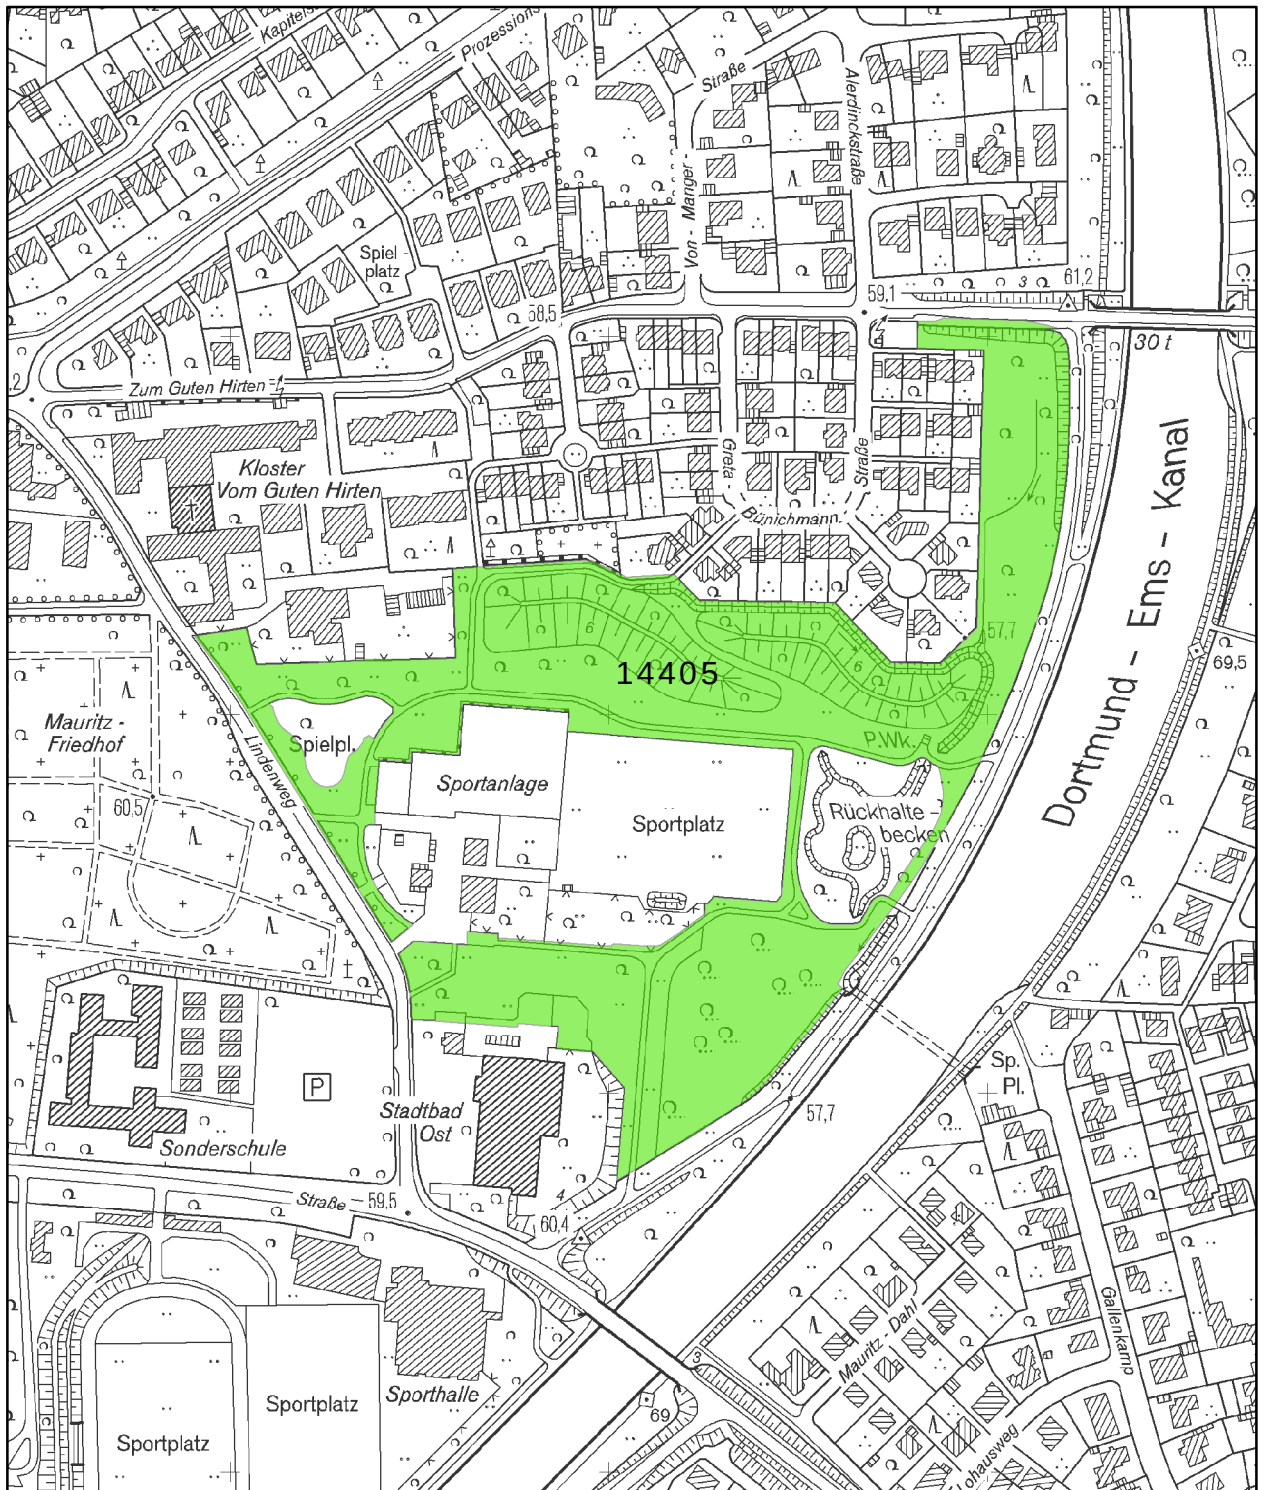

Legende:

 öffentliche Grünfläche

Derzeitige Pflege:

- 16.527 m² Gebrauchsrasen,
14 malige Mahd

Zukünftige Pflege/Wege:

- Extensive Grünfläche mit
jährlicher Mahd
- Wege bleiben erhalten

STADT MÜNSTER



Amt für
Grünflächen und
Umweltschutz

Maßstab: 1:4.000

Extensivierung von Grünflächen
in der Stadt Münster

Bezirk Mitte
Öffentliche Grünfläche
Sportpark Ost
Nr.: 14405

Anlage 1.5