


Bezirk Hilstrup								
19605	ÖG An der Sportanlage Hilstrup Süd	Gebrauchsrassen in einmalige Mahd (70% der Fläche)	1.881	1.166,40	0,62	37,62	0,02	1.000,00
19609	ÖG Hülsebrockstraße	Gebrauchsrassen in einmalige Mahd	5.418	2.351,91	0,43	108,36	0,02	2.000,00
19704	ÖG Linckenstraße	Gebrauchsrassen in einmalige Mahd	4.173	1.811,63	0,43	83,46	0,02	1.500,00
19707	ÖG Hoffmann von Fallersleben Weg	Gebrauchsrassen in einmalige Mahd	12.716	5.519,90	0,43	254,32	0,02	5.000,00
19709	ÖG Fleigestraße Virginie-Hölling-Weg	Gebrauchsrassen in einmalige Mahd	2.228	967,16	0,43	44,56	0,02	900,00
19803	ÖG Am Emmerbach beim Parkplatz	Gebrauchsrassen in einmalige Mahd	1.625	705,40	0,43	32,5	0,02	600,00

Einsparsumme Bezirk Hilstrup:	11.000,00
--------------------------------------	------------------

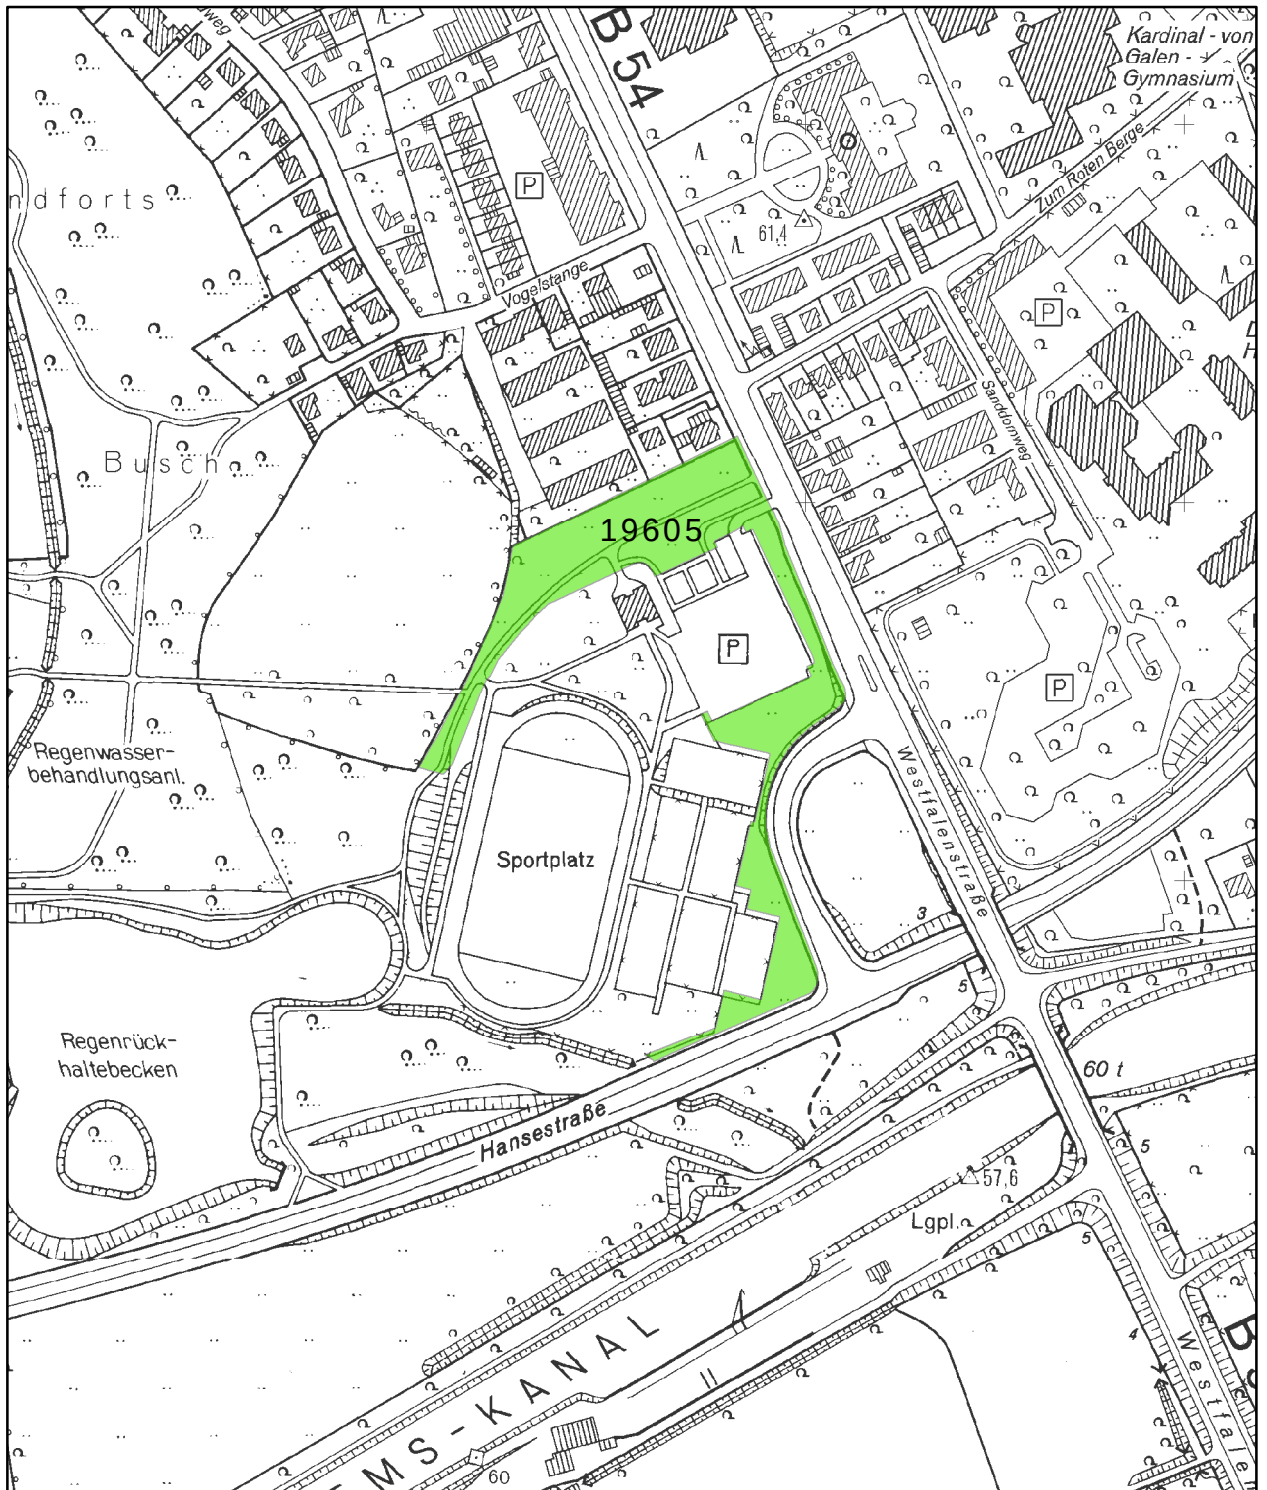

Legende:

 öffentliche Grünfläche

Derzeitige Pflege:

- 2.687 m² Gebrauchsrasen,
14-malige Mahd,
70 % der Fläche

Zukünftige Pflege/Wege:

- Extensive Grünfläche mit
jährlicher Mahd
- Wege bleiben erhalten

STADT MÜNSTER

Maßstab: 1:4.000


Amt für
Grünflächen und
Umweltschutz



Extensivierung von Grünflächen
in der Stadt Münster

Bezirk Hiltrup
Öffentliche Grünfläche
An der Sportanlage Hiltrup Süd
Nr.: 19605

Anlage 6.1

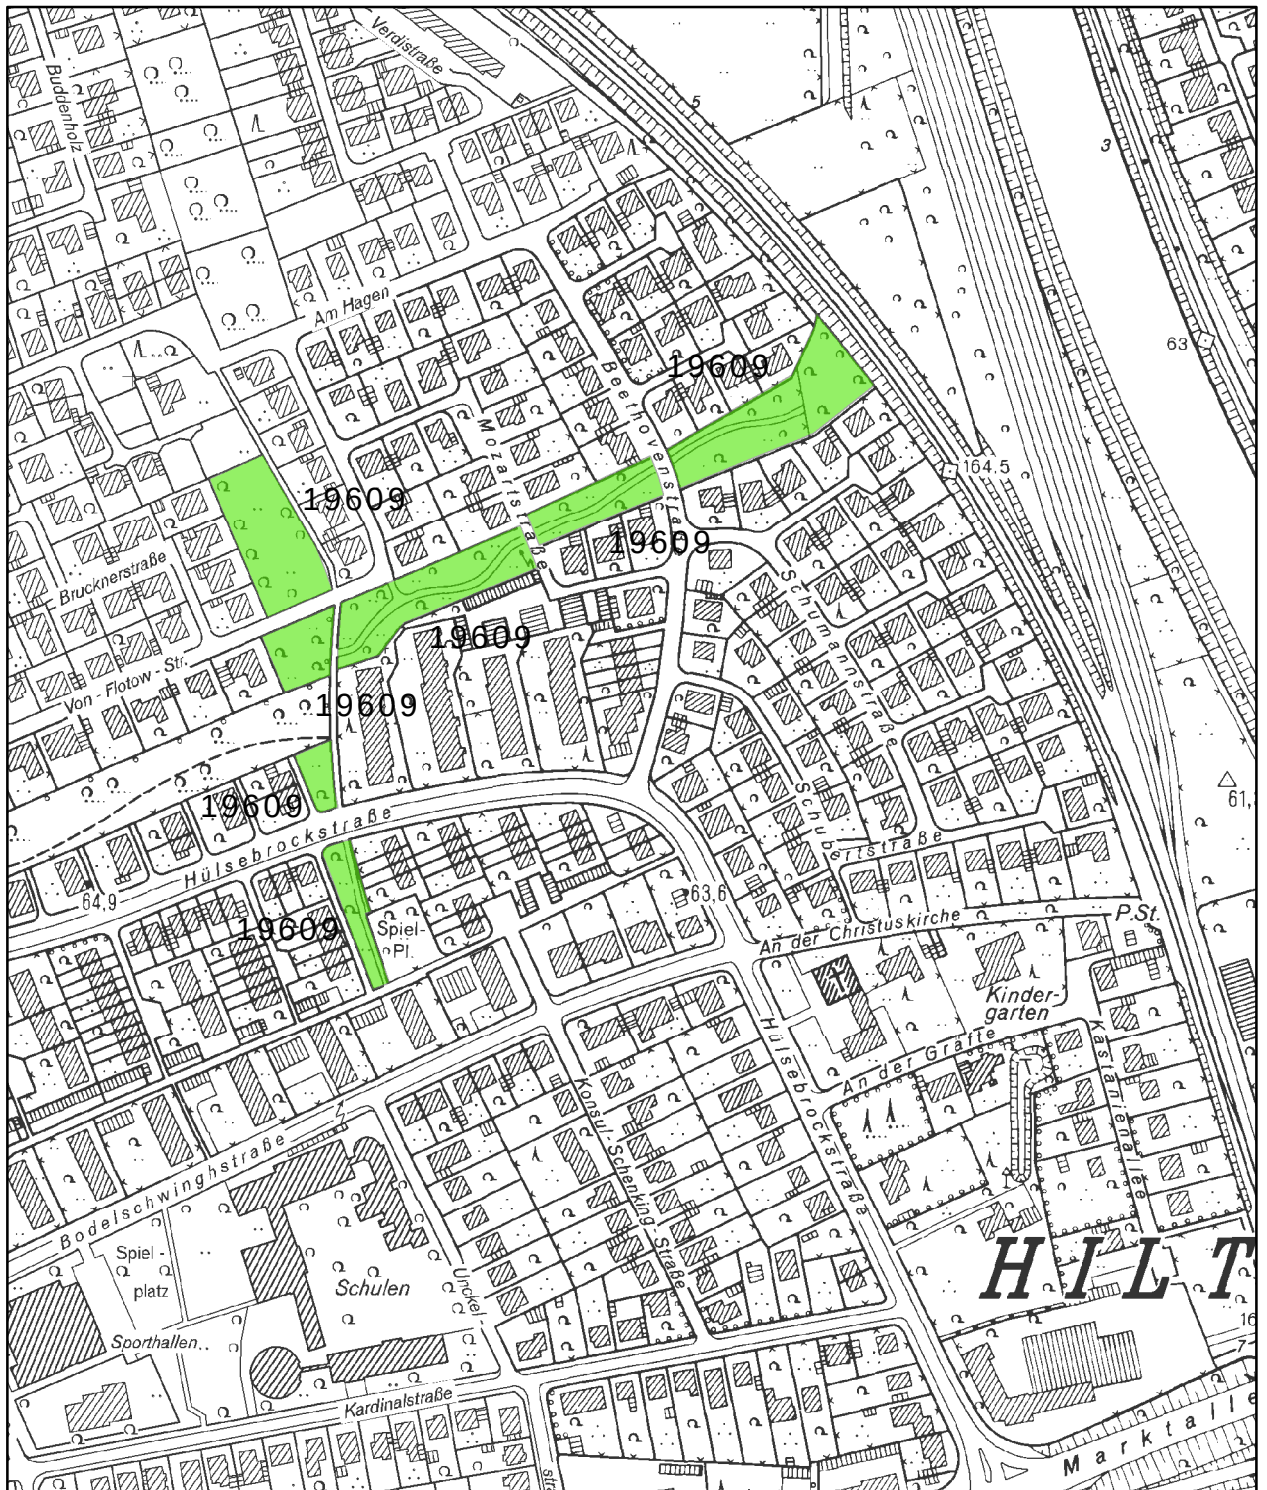

Legende:

 öffentliche Grünfläche

Derzeitige Pflege:

- 5.418 m² Gebrauchsrasen,
14-malige Mahd

Zukünftige Pflege/Wege:

- Extensive Grünfläche mit
jährlicher Mahd
- Wege bleiben erhalten

STADT MÜNSTER

Maßstab: 1:4.000

Amt für
Grünflächen und
Umweltschutz



Extensivierung von Grünflächen
in der Stadt Münster

Bezirk Hiltrup
Öffentliche Grünfläche
Hülsbrockstraße
Nr.: 19609

Anlage 6.2



Legende:

 öffentliche Grünfläche

Derzeitige Pflege:

- 4.173 m² Gebrauchsrasen,
14-malige Mahd

Zukünftige Pflege/Wege:

- Extensive Grünfläche mit
jährlicher Mahd
- Wege bleiben erhalten

STADT MÜNSTER




Amt für
Grünflächen und
Umweltschutz

Maßstab: 1:4.000

Extensivierung von Grünflächen
in der Stadt Münster

Bezirk Hiltrup
Öffentliche Grünfläche
Linckenstraße
Nr.: 19704

Anlage 6.3

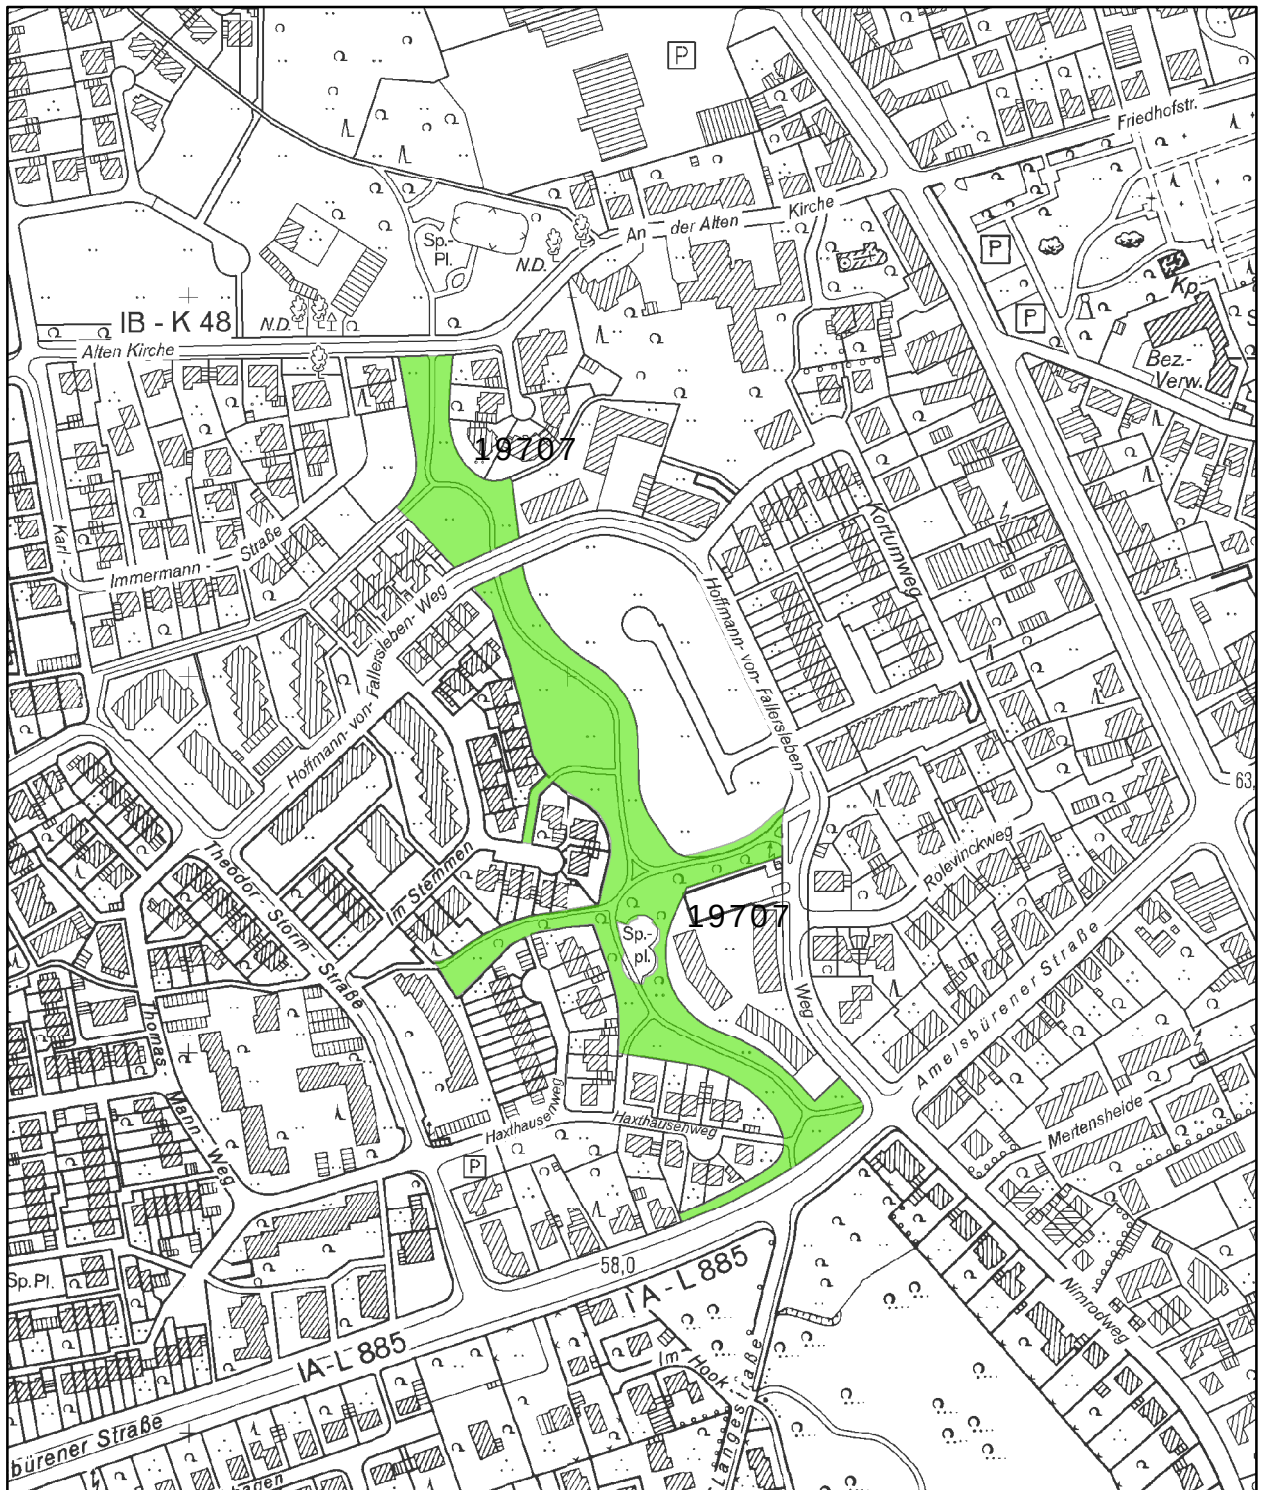

Legende:

 öffentliche Grünfläche

Derzeitige Pflege:

- 12.716 m² Gebrauchsrasen,
14-malige Mahd

Zukünftige Pflege/Wege:

- Extensive Grünfläche mit
jährlicher Mahd
- Wege bleiben erhalten

STADT MÜNSTER




Amt für
Grünflächen und
Umweltschutz

Maßstab: 1:4.000

Extensivierung von Grünflächen
in der Stadt Münster

Bezirk Hiltrup
Öffentliche Grünfläche
Hoffmann-von-Fallersleben-Weg
Nr.: 19707

Anlage 6.4

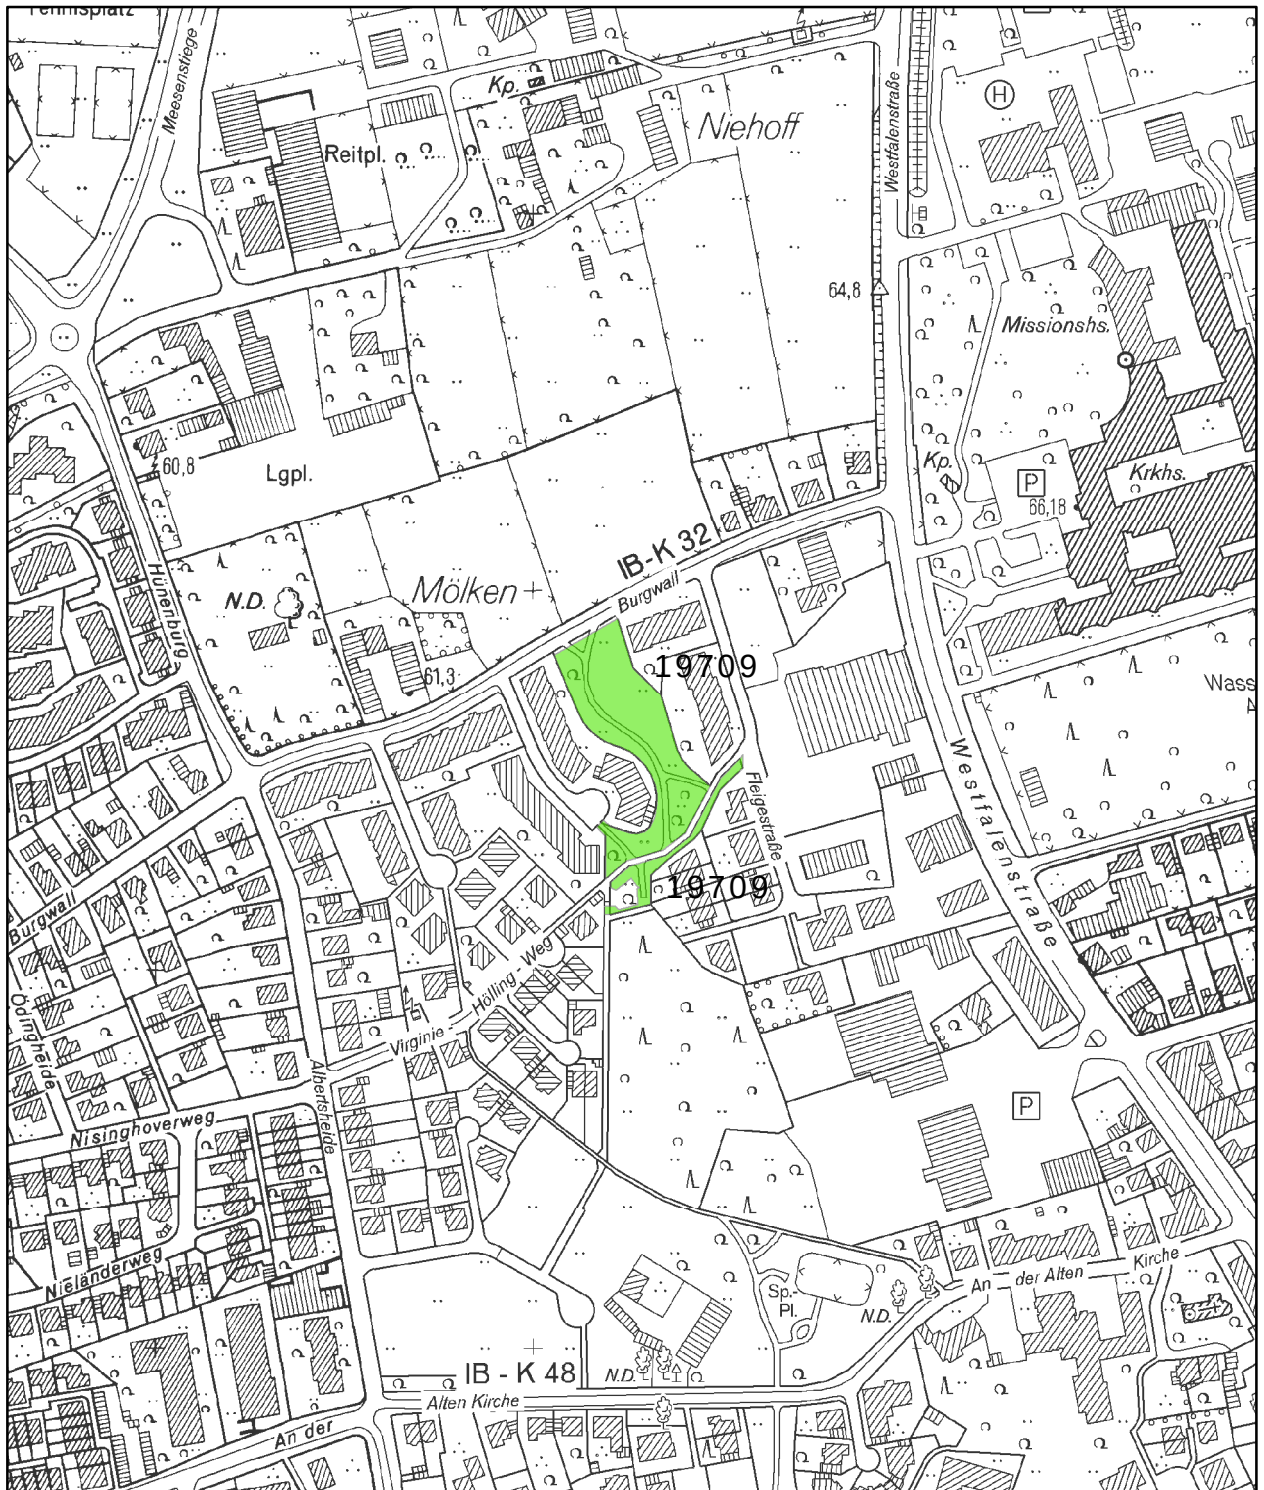

Legende:

 öffentliche Grünfläche

Derzeitige Pflege:

- 2.228 m² Gebrauchsrasen,
14-malige Mahd

Zukünftige Pflege/Wege:

- Extensive Grünfläche mit
jährlicher Mahd

- Wege bleiben erhalten

STADT MÜNSTER




Amt für
Grünflächen und
Umweltschutz

Maßstab: 1:4.000

Extensivierung von Grünflächen
in der Stadt Münster

Bezirk Hiltrup
Öffentliche Grünfläche
Fleigestraße
Virginie-Hölling-Weg
Nr.: 19709
Anlage 6.5

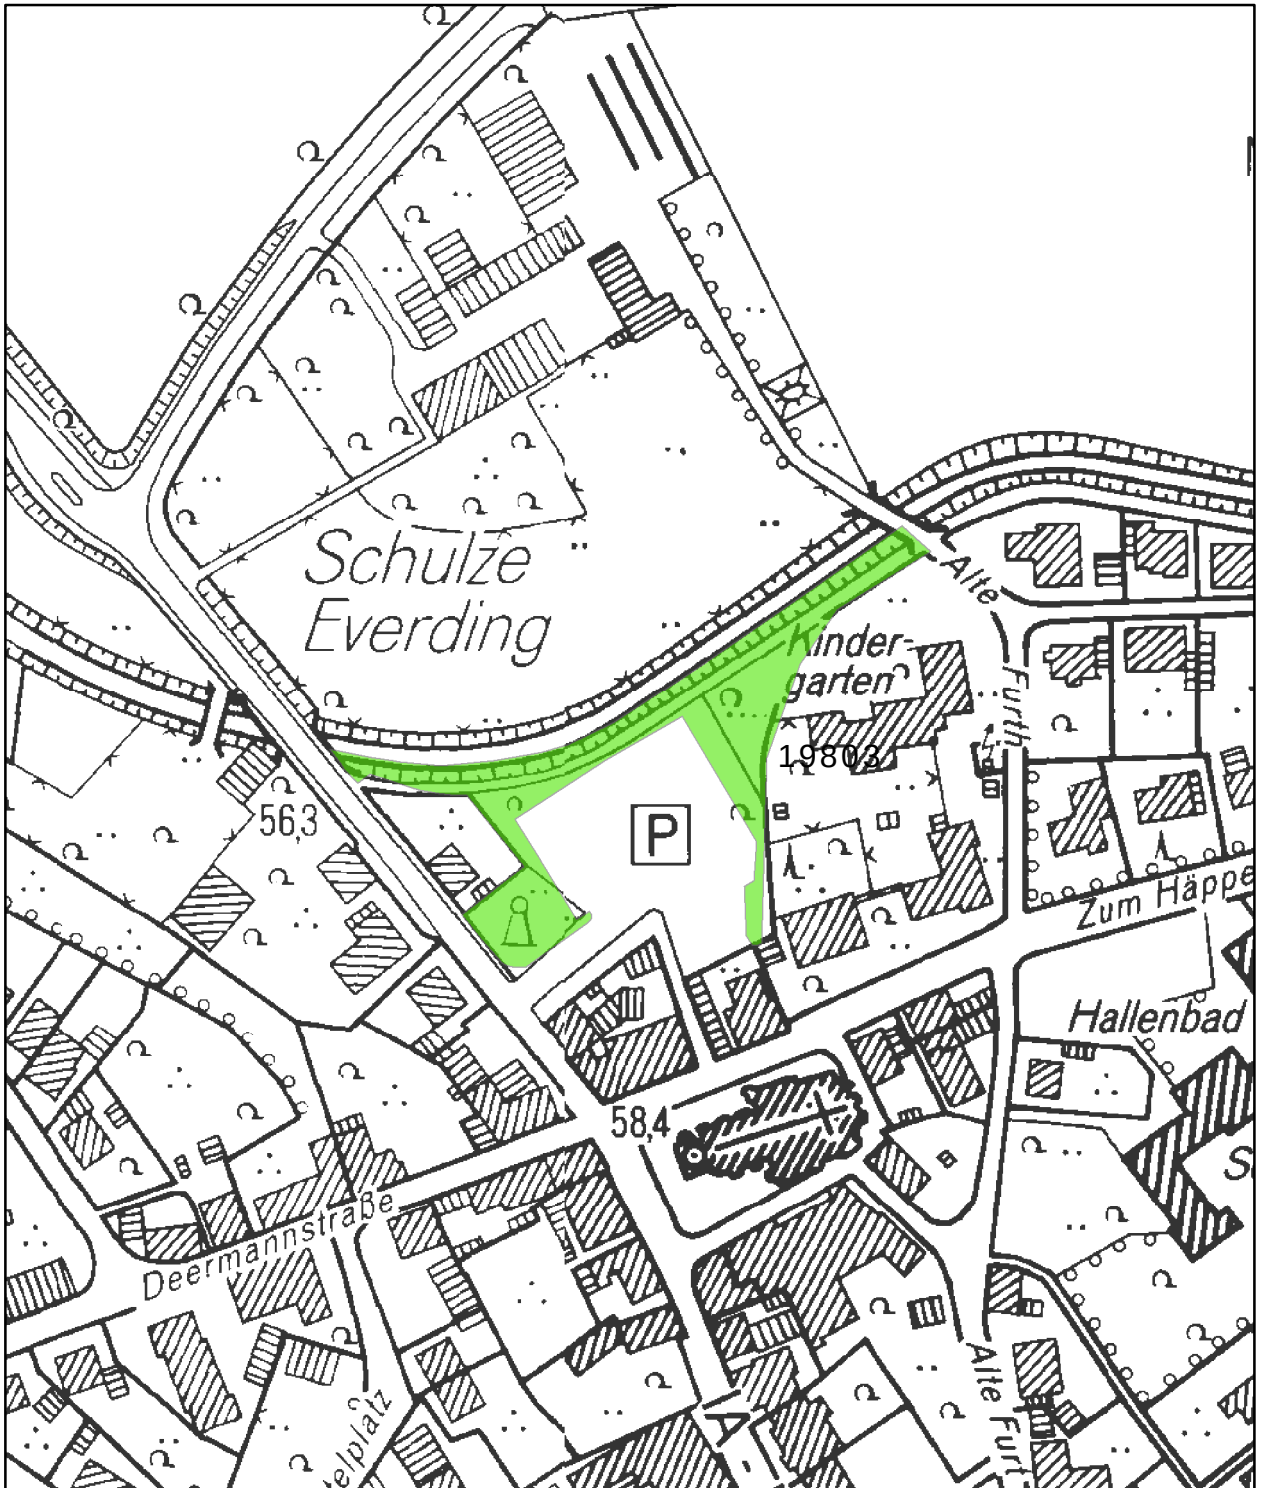

Legende:

 öffentliche Grünfläche

Derzeitige Pflege:

- 1.625 m² Gebrauchsrasen,
14-malige Mahd

Zukünftige Pflege/Wege:

- Extensive Grünfläche mit
jährlicher Mahd
- Wege bleiben erhalten

STADT MÜNSTER

Maßstab: 1:2.000

Amt für
Grünflächen und
Umweltschutz



Extensivierung von Grünflächen
in der Stadt Münster

Bezirk Hiltrup
Öffentliche Grünfläche
Am Emmerbach beim Parkplatz
Nr.: 19803

Anlage 6.6