


VORSCHLÄGE FÜR DEN RÜCKBAU VON SPIELPLÄTZEN IM BEZIRK MÜNSTER-MITTE												
ANGABEN ZUM SPIELPLATZ						VERSORGUNG DES STADTTEILS			RÜCKBAU			
KSP Nr	KSP Name	Stadtzelle	Größe	Bereich	Baujahr	Gesamt	A-Bereich	B/C Bereich	Anmerkungen zum Rückbau	Größe	Kalkulierte Einsparung	Zukünftige Gestaltung
22202	Friedrich-Ebert-Straße	Josef	932 m²	B/C	Keine Angaben	21 %	0 %	42 %	Der Platz wird sehr selten genutzt, eher von Erwachsenen Verkehrliche Situation für Kinder nicht optimal.	932 m²	1.594 €	Rasenfläche
22405	Bremer Platz	Hansaplatz	600 m²	B/C	1991	39 %	35 %	44 %	Wegen sozialer Probleme wird der Spielplatz von Kindern sehr wenig genutzt.	600 m²	1.026 €	Rasenfläche
22506	Havichhorststraße	Mauritz-West	385 m²	B/C	1989	50 %	31 %	70 %	Liegt im hinteren Bereich an der Berufsschule, die Nutzung ist sehr gering.	385 m²	658 €	In Schulhofflächen der Berufsschule integrieren, Tischtennisplatten bleiben erhalten.
22603	Maximilianstraße Nord	Schlachthof	500 m²	B/C	1982	88 %	63 %	113 %	2 kleine Spielplätze liegen hintereinander, Geräte sind abgängig, rückläufige Kinderzahlen	500 m²	855 €	Rasenfläche angrenzend zum Aaseitenweg.
23108	Klausenerstraße 31	Aaseestadt	255 m²	B/C	1981	126 %	127 %	125 %	3 kleine Spielplätze liegen hintereinander, Geräte sind bereits weitestgehend entfernt, rückläufige Kinderzahlen, im Stadtteil eine sehr gute Versorgung, 2 Spielplätze rückbauen, den größten Spielplatz erhalten und wieder herrichten	255 m²	436 €	Rasenflächen
23109	Klausenerstraße 19	Aaseestadt	256 m²	B/C	1981	126 %	127 %	125 %		256 m²	438 €	
23405	Werneweg	Düesberg	300 m²	B/C	1980	109 %	107 %	111 %	Wird sehr wenig genutzt, in der Nähe ist der KSP Galgenheide und weitere Spielplätze der Wohn- und Stadtbau, im Stadtteil eine sehr gute Versorgung	300 m²	513 €	Rasenflächen
24402	Brunostraße	Herz-Jesu	1.000 m²	B/C	Keine Angaben	101 %	80 %	117 %	Wird sehr wenig genutzt, sanierungsbedürftige Geräte, Lage am Seniorenstift	1.000 m²	1.710 €	Rasenflächen
24608	Hoppengarten Süd	Rumphorst	2.965 m²	A	Keine Angaben	72 %	63 %	81 %	Wird hauptsächlich von den Kindern des Übergangwohnheimes genutzt, Fläche insgesamt sehr groß, nach Rücksprache mit dem Sozialamt ist bis 2018 weiterhin der Bedarf vorhanden, kann jedoch reduziert werden.	2.000 m²	3.420 €	Den Sandbereich mit den Spielgeräten erhalten, restliche Fläche in Rasenflächen rückbauen.
GESAMT										6.228 m²	10.650 €	

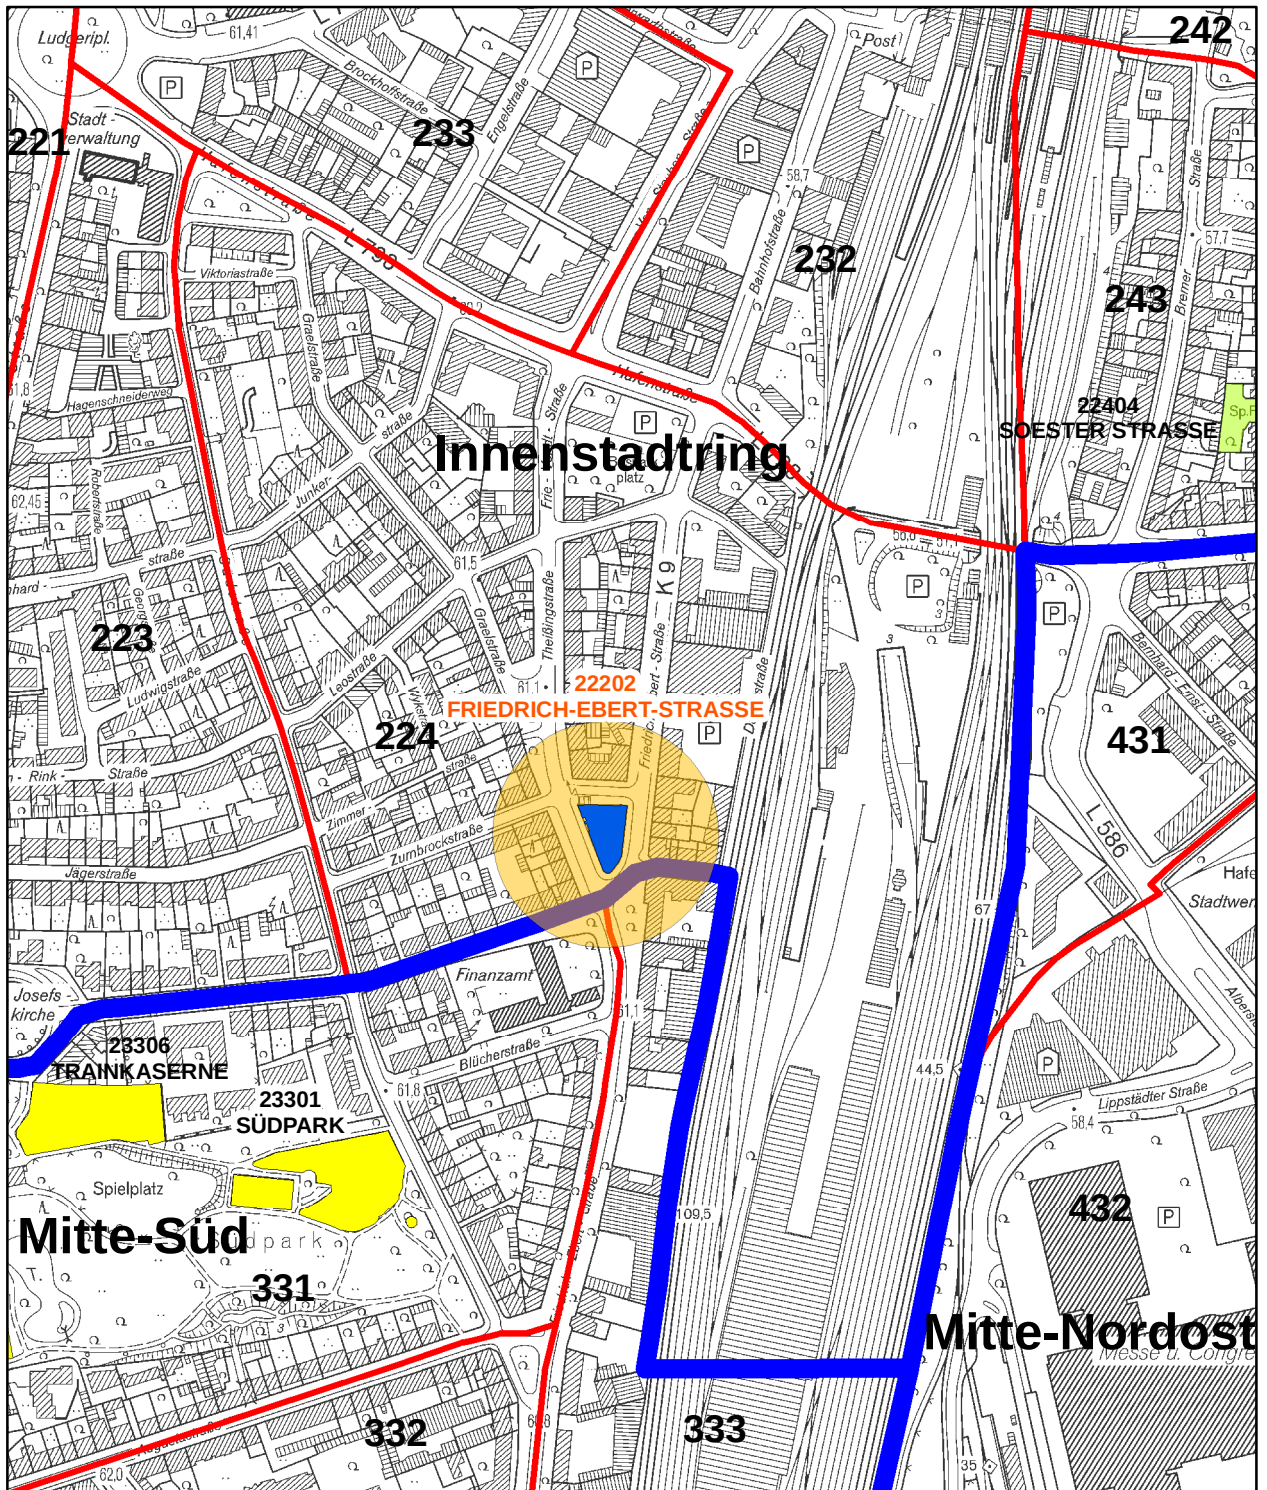

Legende:

Spielplatzflächen

- A-Bereich
- B/C-Bereich
- Ballspielplatz
- Spielplatz mit integriertem Ballspielplatz
- Stadtbezirk
- Stadtzelle

Einsparvorschläge

- Spielplatz rückbauen**

STADT MÜNSTER



 Amt für
 Grünflächen und
 Umweltschutz

Maßstab: 1:5.000

Spielplätze Stadt Münster

Bezirk Mitte
 Einsparvorschlag
 Ballspielplatz Nr. 22202
 Friedrich-Ebert-Straße

Anlage 1.1
 04.05.2011

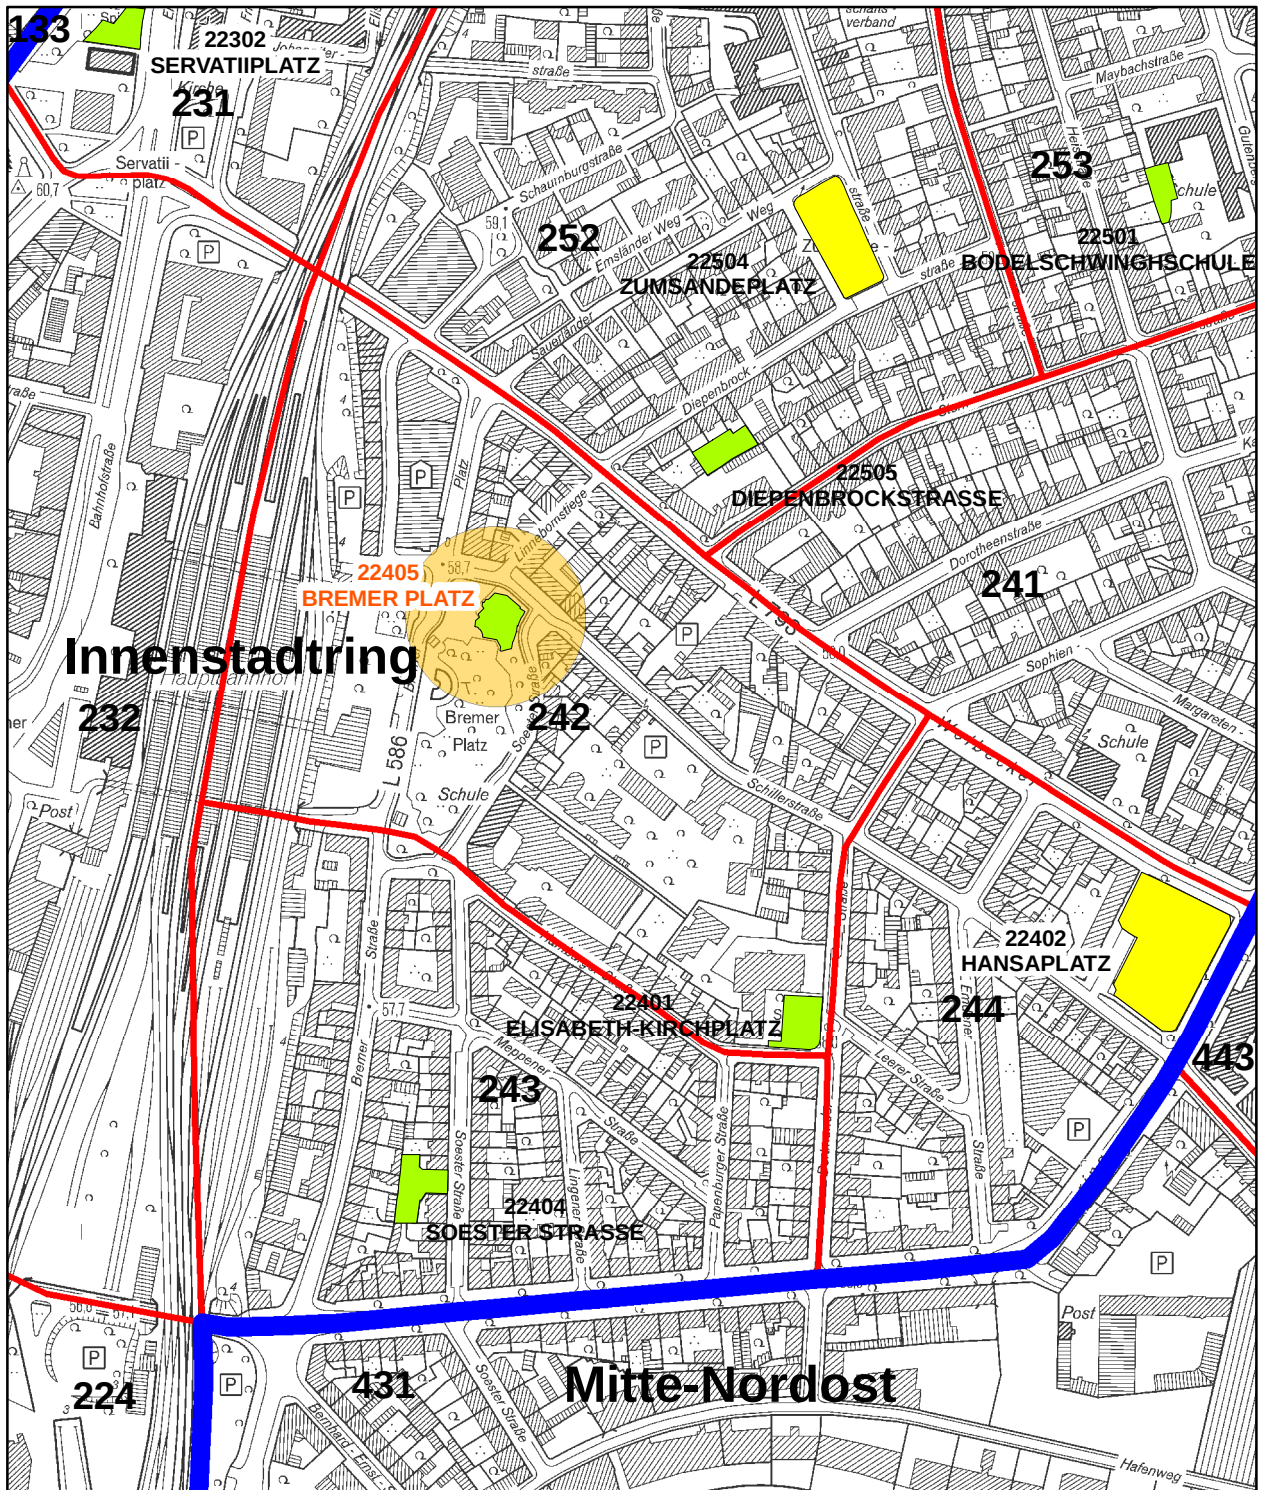

Legende:

Spielplatzflächen

- A-Bereich
- B/C-Bereich
- Ballspielplatz
- Spielplatz mit integriertem Ballspielplatz
- Stadtbezirk
- Stadtzelle

Einsparvorschläge

- Spielplatz rückbauen

STADT MÜNSTER



 Amt für
 Grünflächen und
 Umweltschutz

Maßstab: 1:5.000

Spielplätze Stadt Münster

Bezirk Mitte
 Einsparvorschlag
 Spielplatz B/C Bereich Nr. 22405
 Bremer Platz

Anlage 1.2
 04.05.2011

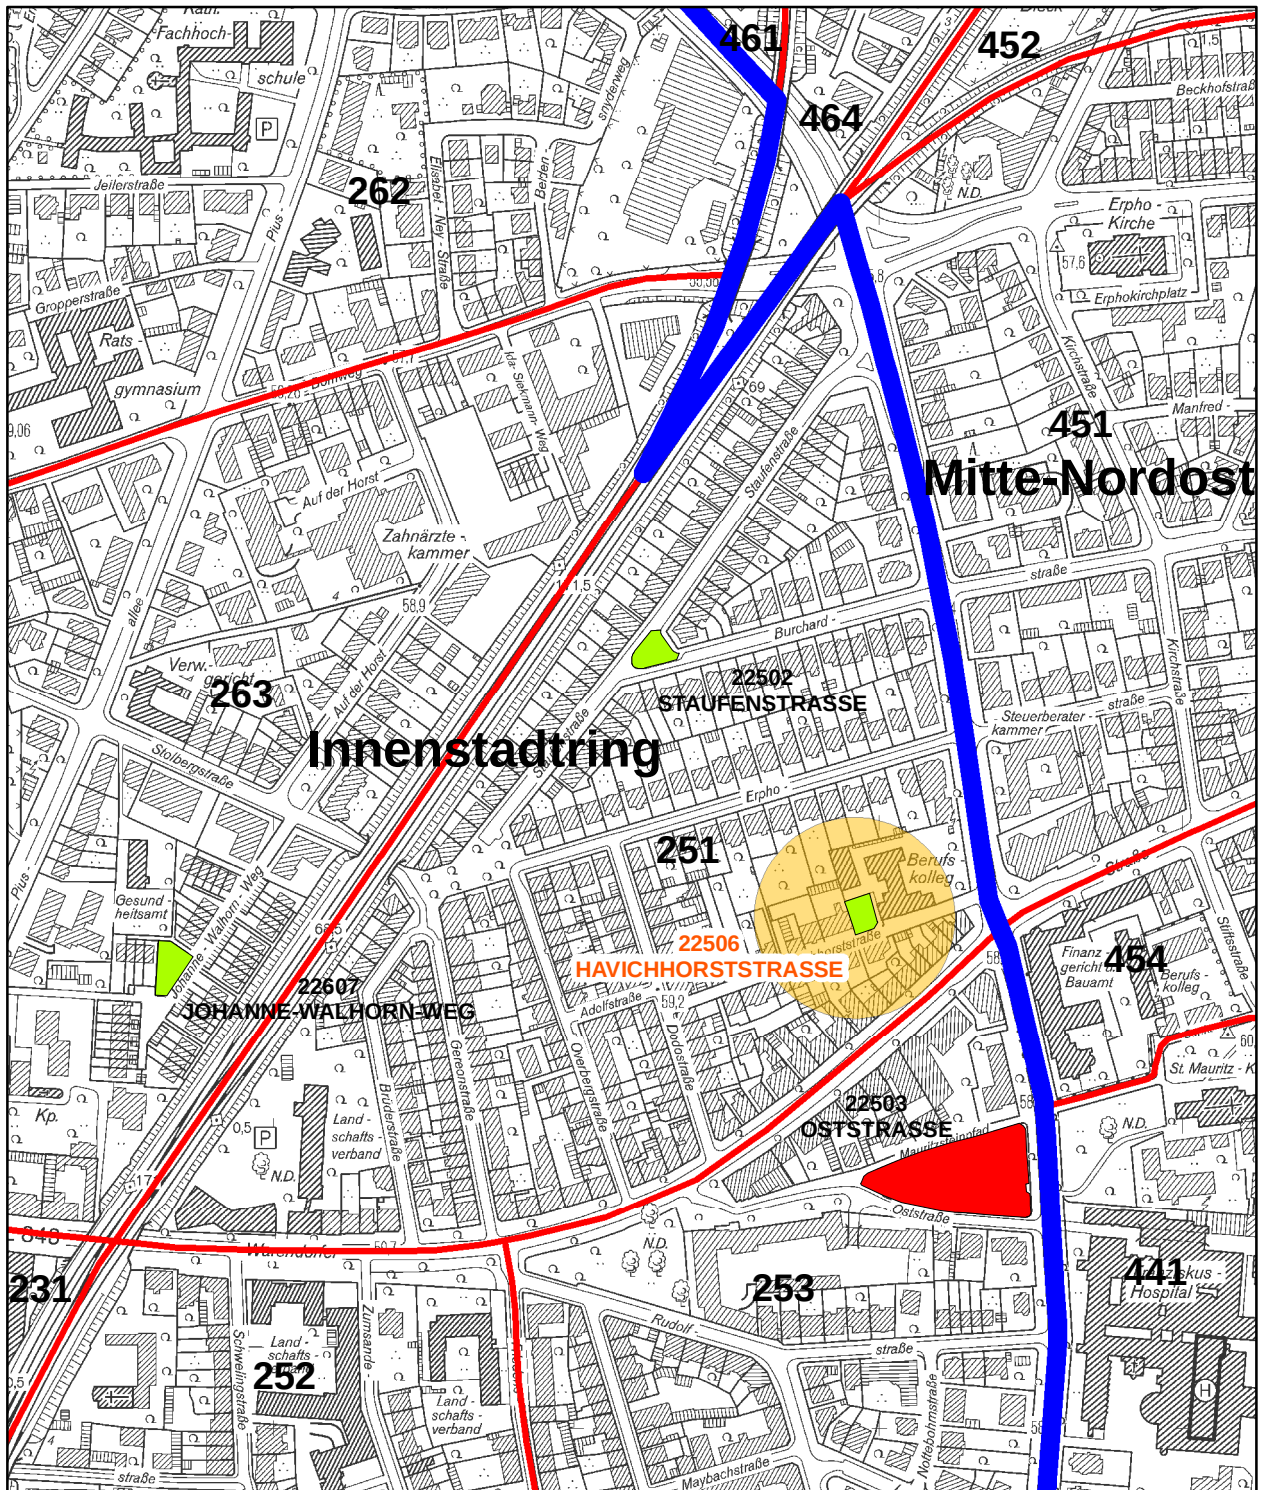

Legende:

Spielplatzflächen

- A-Bereich
- B/C-Bereich
- Ballspielplatz
- Spielplatz mit integriertem Ballspielplatz
- Stadtbezirk
- Stadtzelle

Einsparvorschläge

- Spielplatz rückbauen

STADT MÜNSTER


Maßstab: 1:5.000

Amt für
Grünflächen und
Umweltschutz

Spielplätze Stadt Münster

Bezirk Mitte
Einsparvorschlag
Spielplatz B/C Bereich Nr. 22506
Havichhorster Straße

Anlage 1.3
04.05.2011

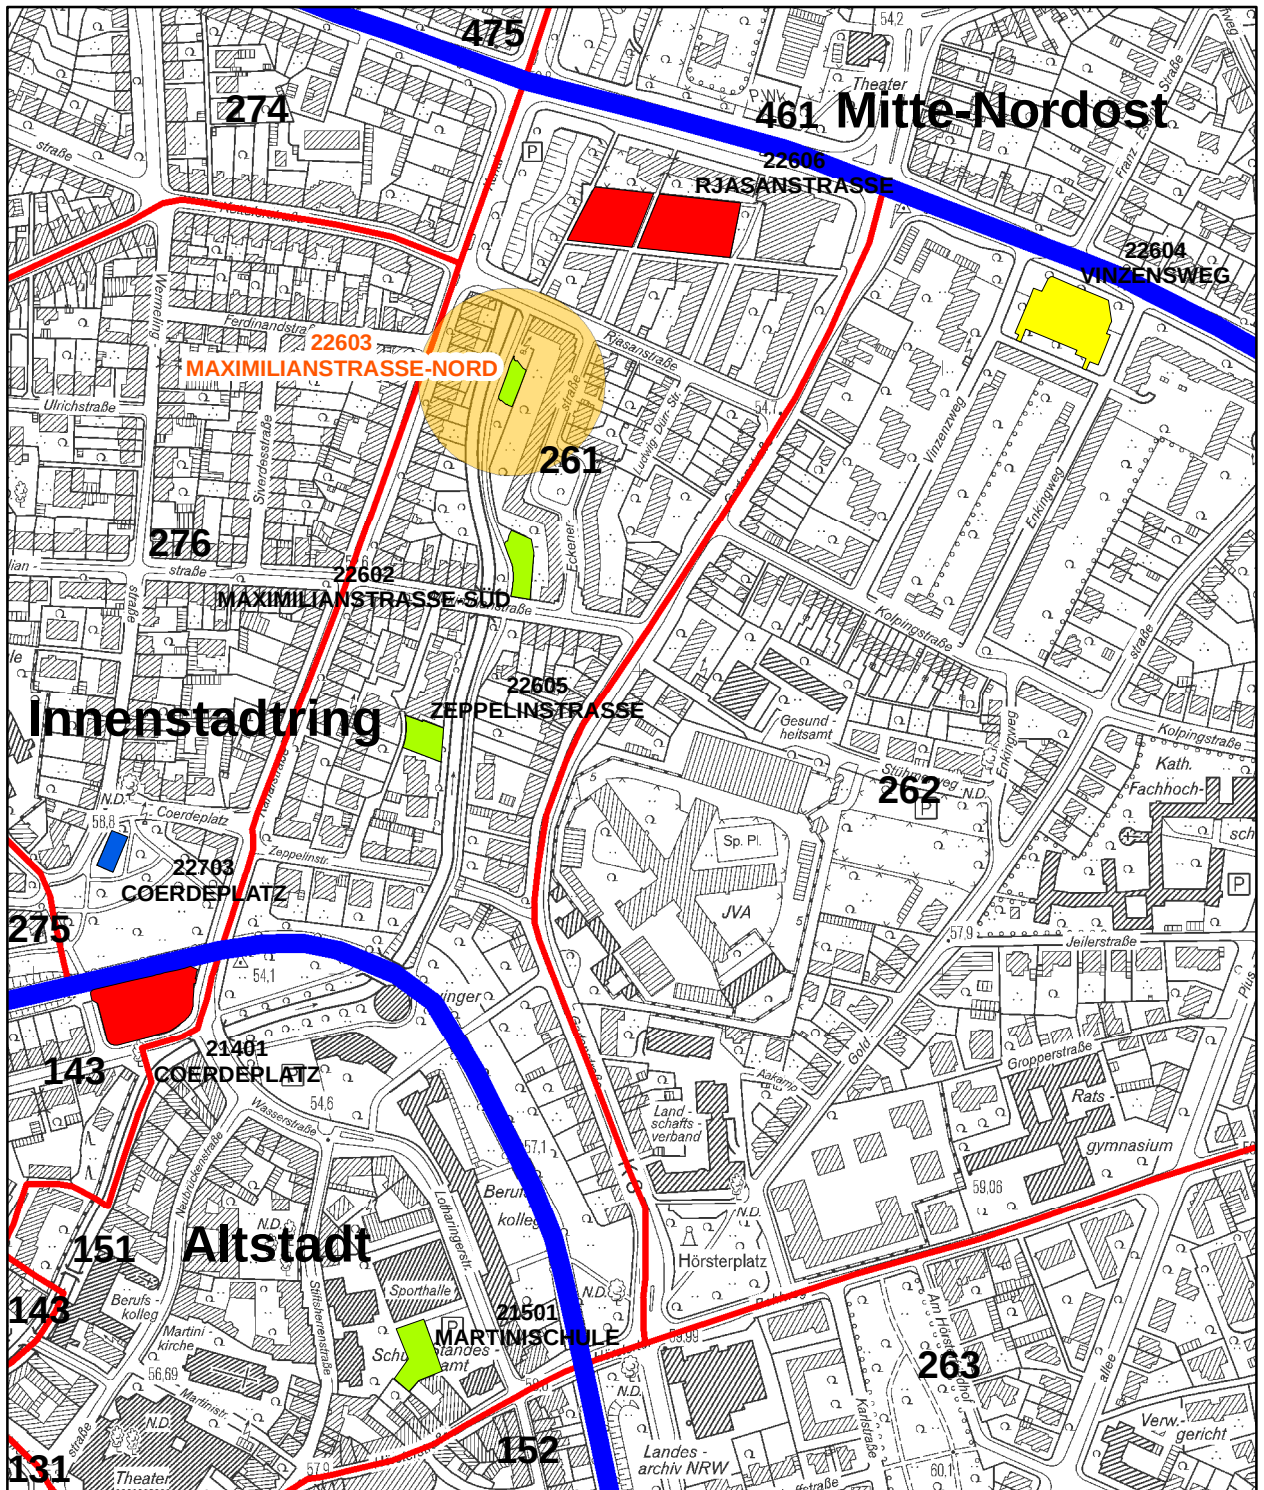

Legende:

Spielplatzflächen

- A-Bereich
- B/C-Bereich
- Ballspielplatz
- Spielplatz mit integriertem Ballspielplatz
- Stadtbezirk
- Stadtzelle

Einsparvorschläge

- Spielplatz rückbauen

STADT MÜNSTER


Maßstab: 1:5.000

Amt für
Grünflächen und
Umweltschutz

Spielplätze Stadt Münster

Bezirk Mitte
Einsparvorschlag
Spielplatz B/C Bereich Nr. 22603
Maximilianstraße Nord

Anlage 1.4
04.05.2011

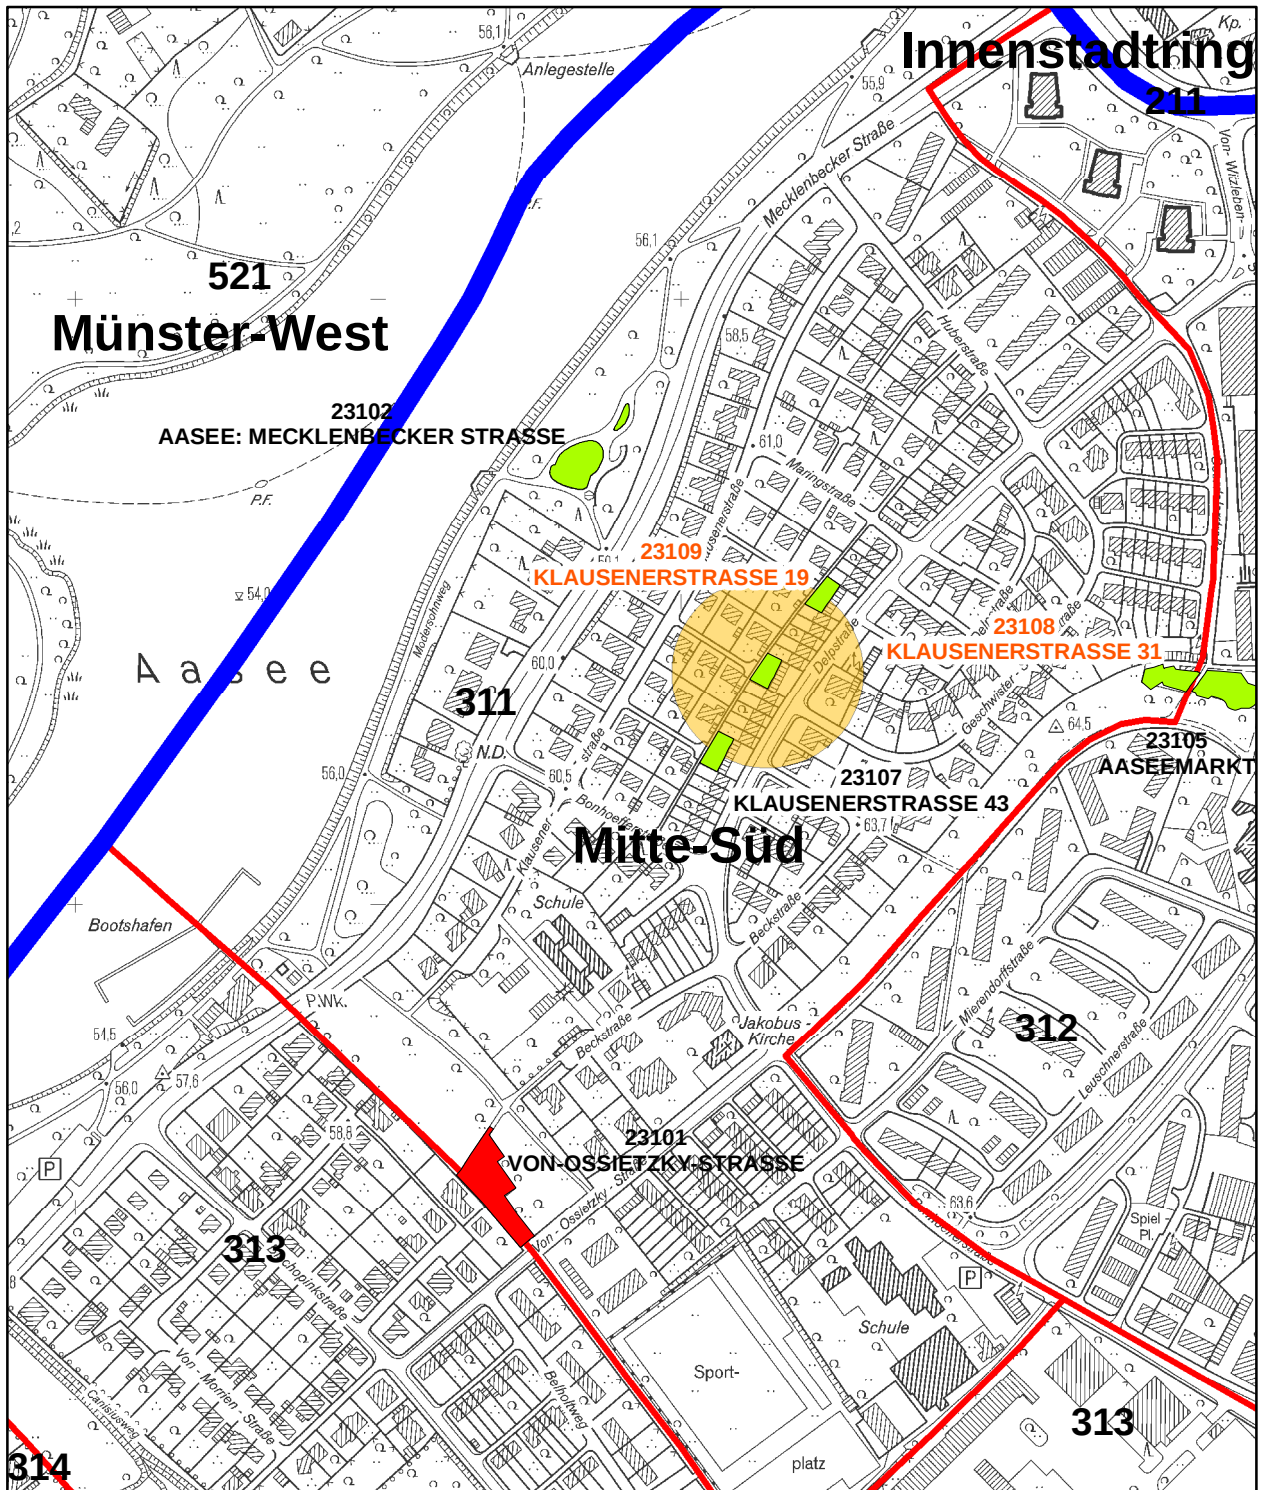

Legende:

Spielplatzflächen

- A-Bereich
- B/C-Bereich
- Ballspielplatz
- Spielplatz mit integriertem Ballspielplatz
- Stadtbezirk
- Stadtzelle

Einsparvorschläge

- Spielplatz rückbauen**

STADT MÜNSTER

Maßstab: 1:5.000

Amt für
Grünflächen und
Umweltschutz

Spielplätze Stadt Münster


Bezirk Mitte

Einsparvorschlag

Spielplatz B/C Bereich Nr. 23108
Klausenerstraße 31

Anlage 1.5

04.05.2011

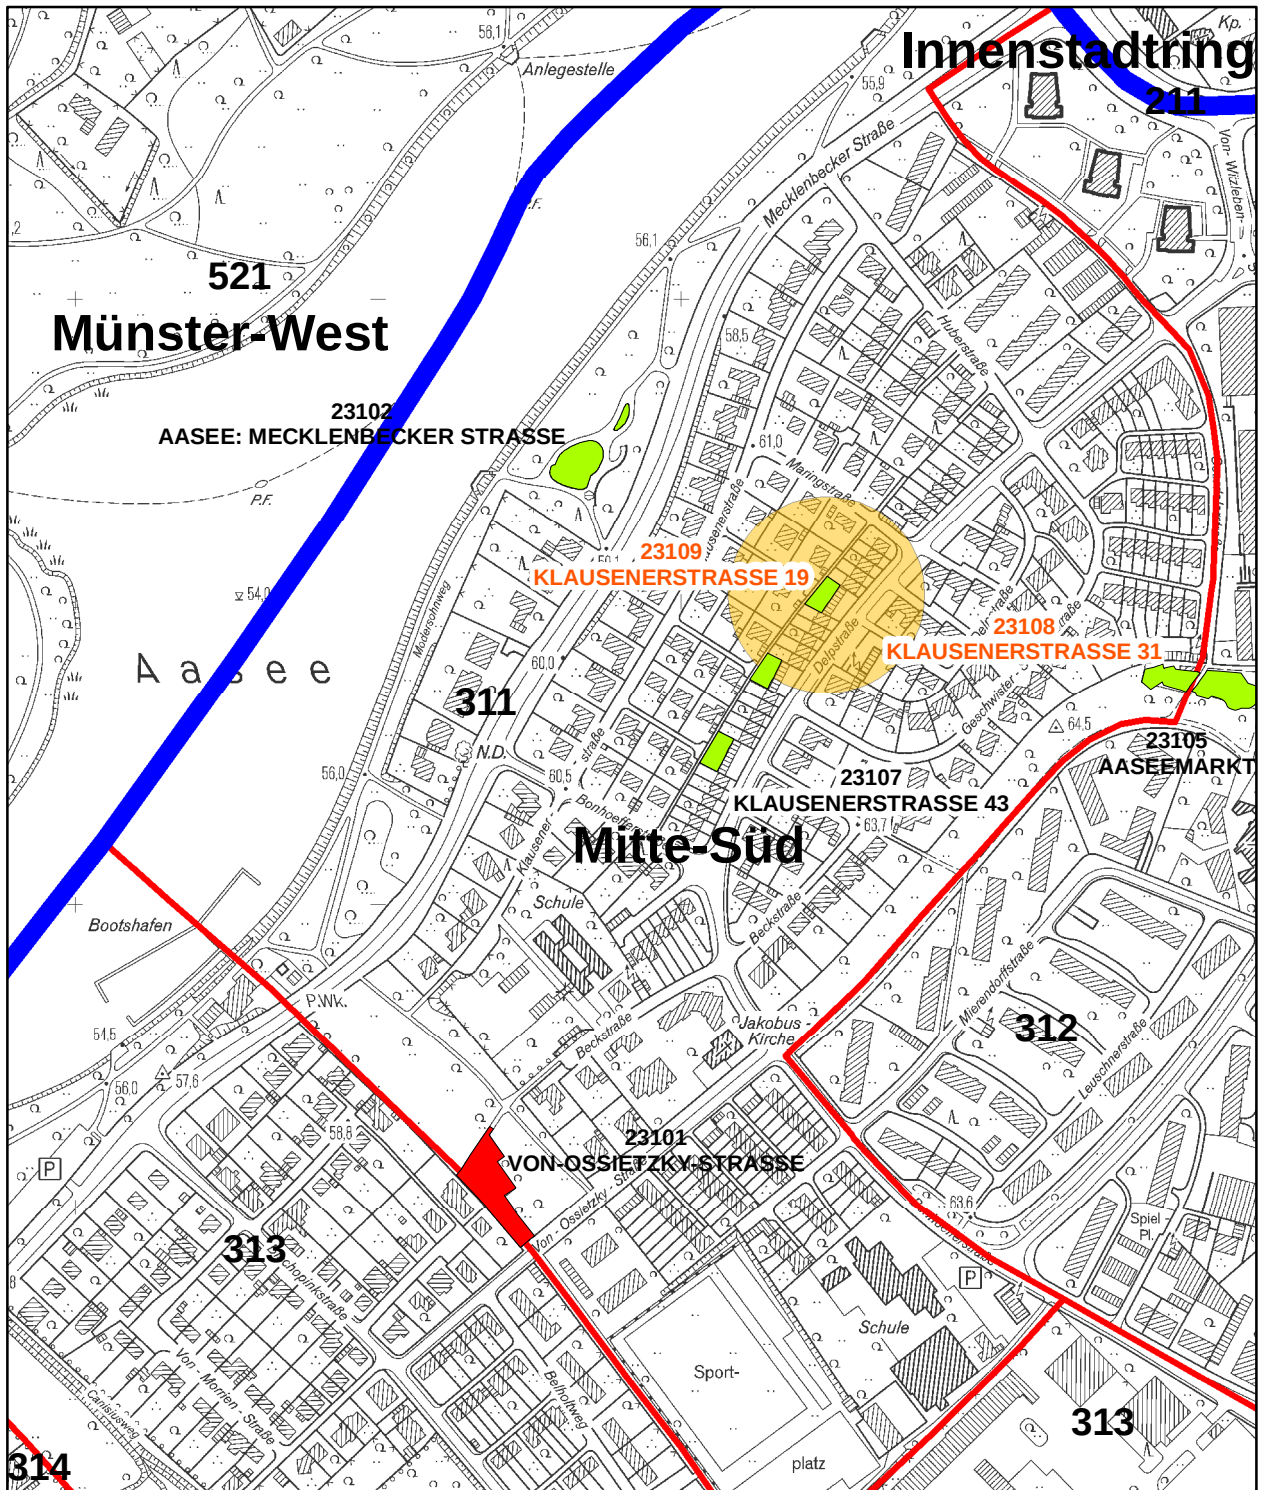

Legende:

Spielplatzflächen

- A-Bereich
- B/C-Bereich
- Ballspielplatz
- Spielplatz mit integriertem Ballspielplatz
- Stadtzelle
- Stadtzelle

Einsparvorschläge

- Spielplatz rückbauen**

STADT MÜNSTER


 Amt für
 Grünflächen und
 Umweltschutz

Maßstab: 1:5.000

Spielplätze Stadt Münster


Bezirk Mitte

Einsparvorschlag

Spielplatz B/C Bereich Nr. 23109
 Klausenerstraße 19

Anlage 1.6

04.05.2011

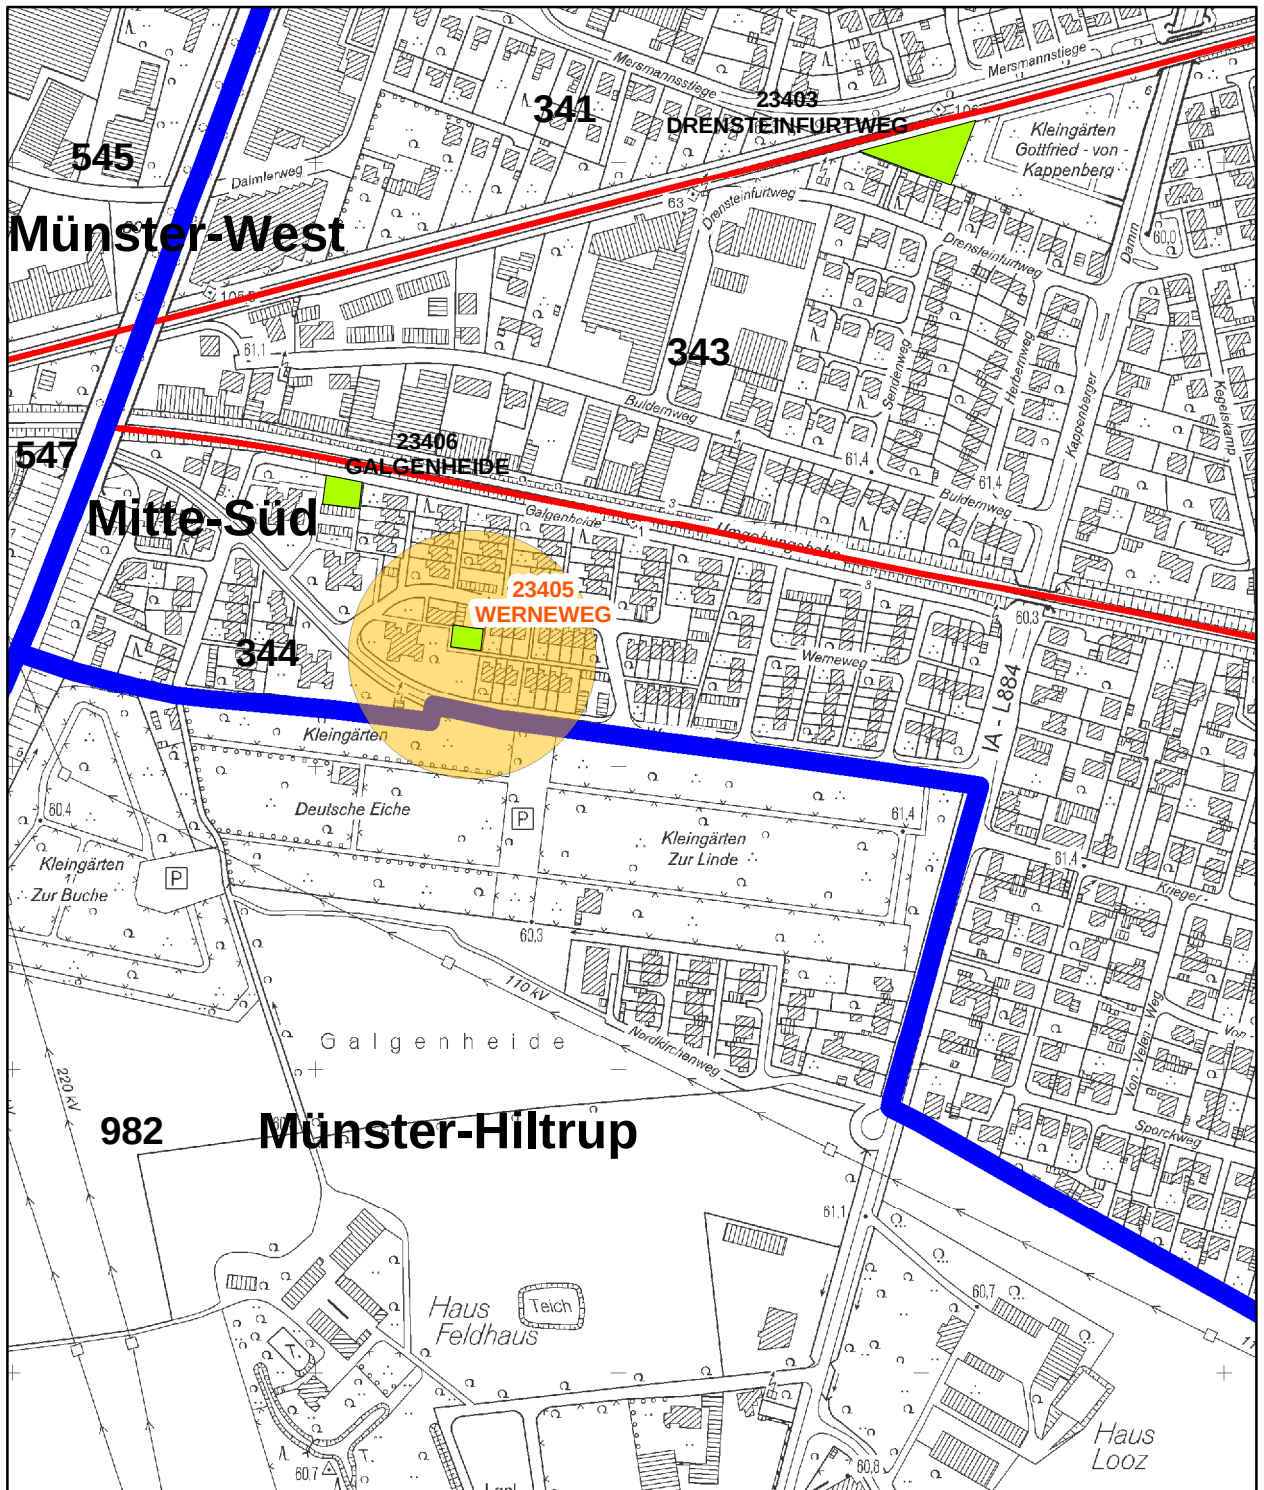

Legende:

Spielplatzflächen

- A-Bereich
- B/C-Bereich
- Ballspielplatz
- Spielplatz mit integriertem Ballspielplatz
- Stadtbezirk
- Stadtzelle

Einsparvorschläge

- Spielplatz rückbauen**

STADT MÜNSTER


 Amt für
 Grünflächen und
 Umweltschutz

Maßstab: 1:5.000

Spielplätze Stadt Münster


Bezirk Mitte

Einsparvorschlag

Spielplatz B/C Bereich Nr. 23405
 Werneweg

Anlage 1.7

04.05.2011

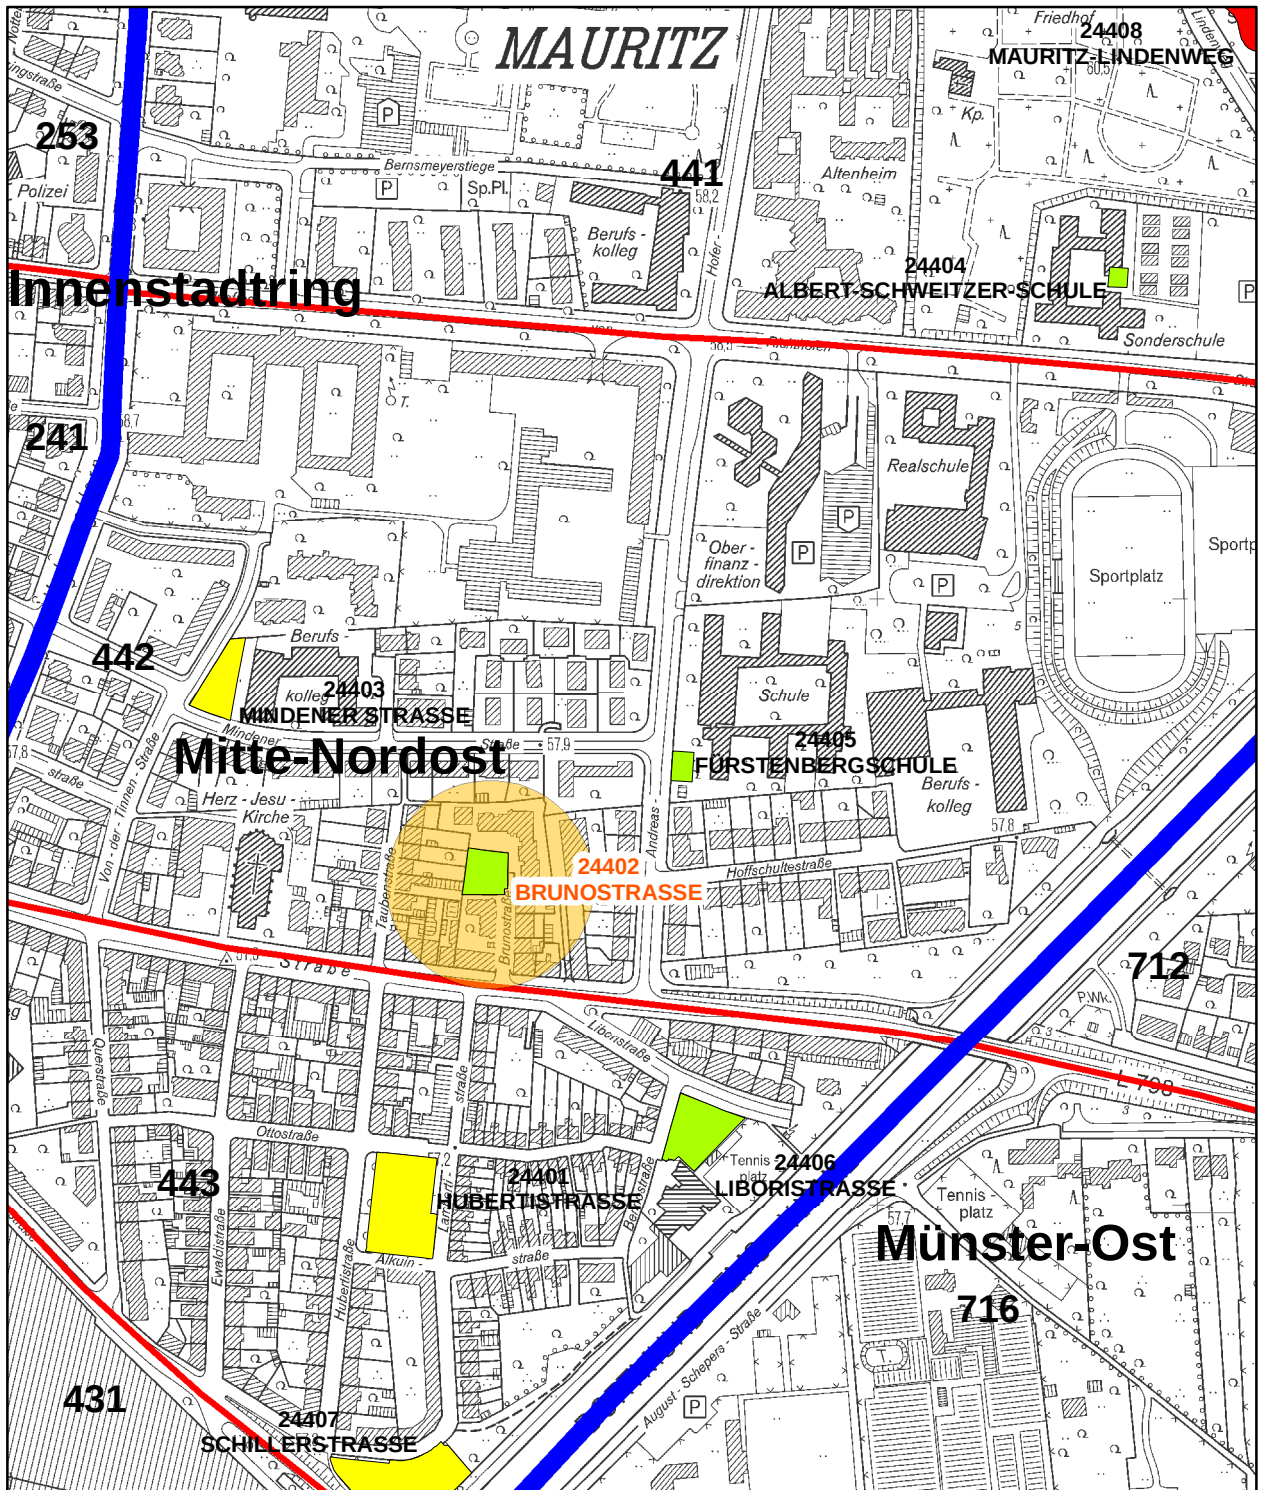

Legende:

Spielplatzflächen

- A-Bereich
- B/C-Bereich
- Ballspielplatz
- Spielplatz mit integriertem Ballspielplatz
- Stadtbezirk
- Stadtzelle

Einsparvorschläge

- Spielplatz rückbauen**

STADT MÜNSTER

Maßstab: 1:5.000

Amt für
Grünflächen und
Umweltschutz

Spielplätze Stadt Münster


Bezirk Mitte

Einsparvorschlag

Spielplatz B/C Bereich Nr. 24402
Brunostraße

Anlage 1.8

04.05.2011

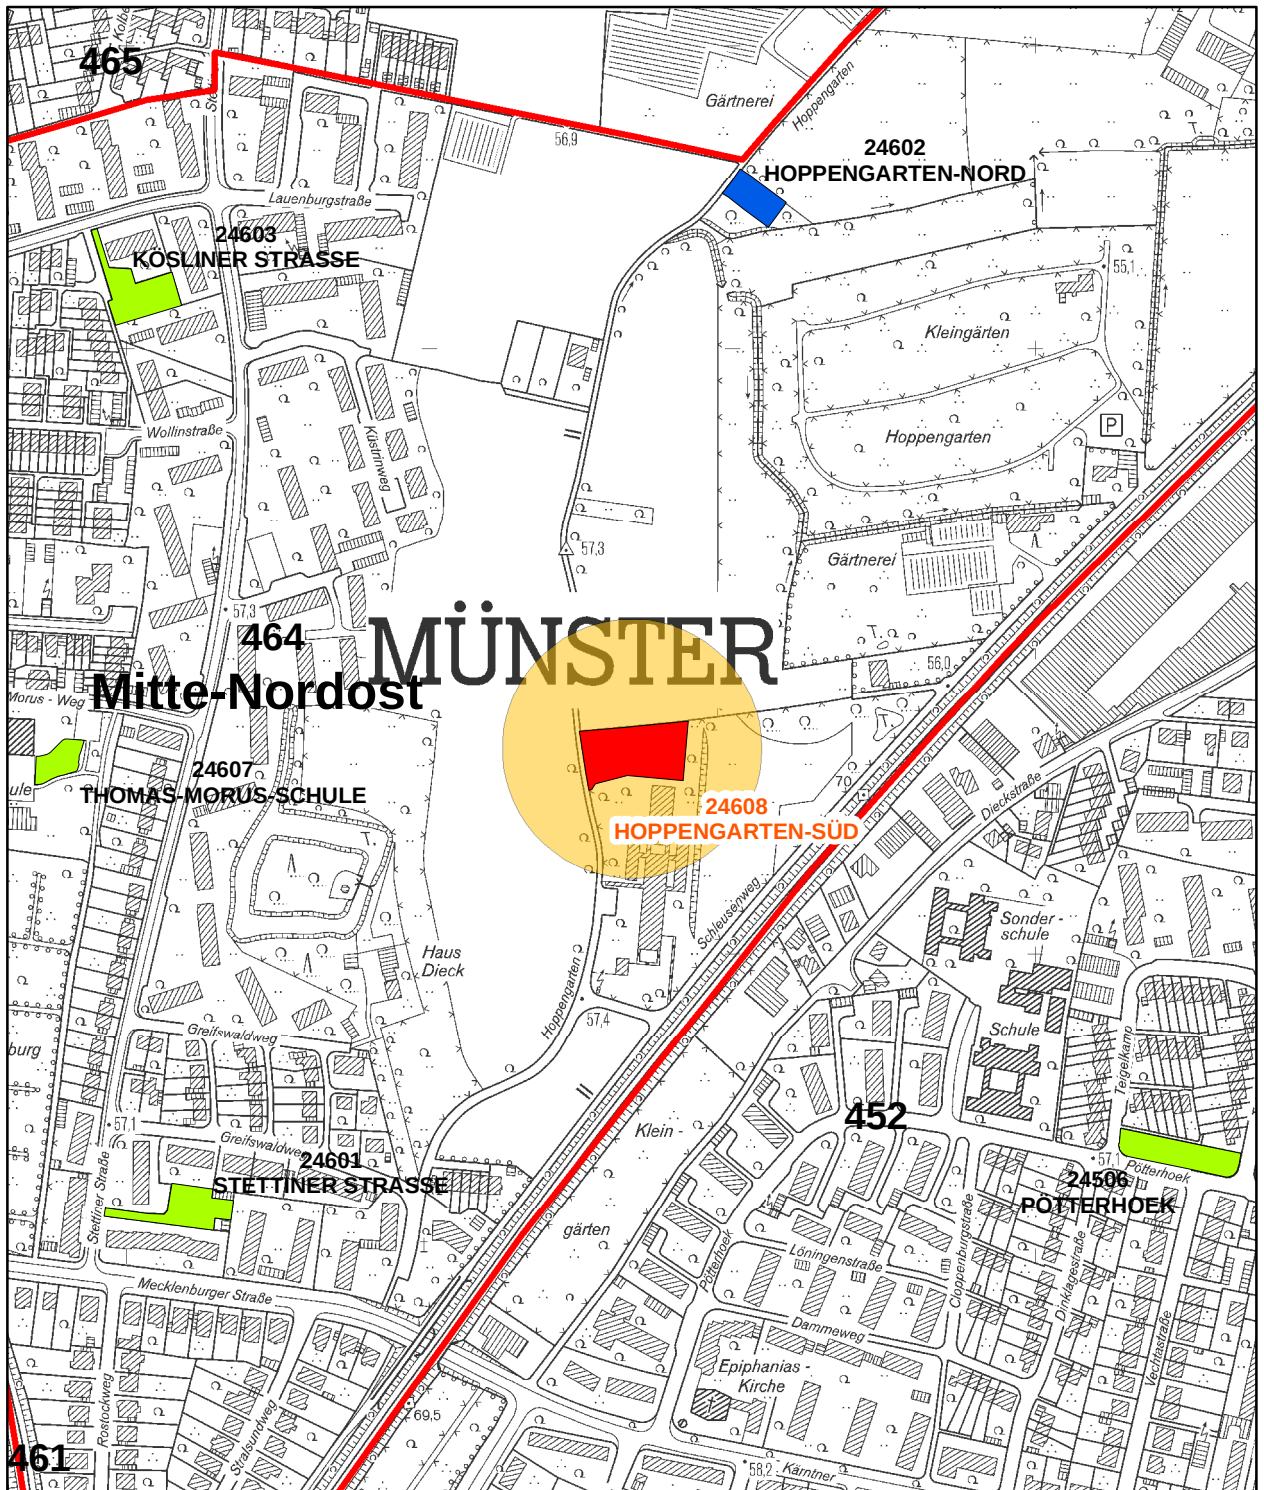

Legende:

Spielplatzflächen

- A-Bereich
- B/C-Bereich
- Ballspielplatz
- Spielplatz mit integriertem Ballspielplatz
- Stadtbezirk
- Stadtzelle

Einsparvorschläge

- Spielplatz rückbauen**

STADT MÜNSTER

Maßstab: 1:5.000

Amt für
Grünflächen und
Umweltschutz

Spielplätze Stadt Münster

Bezirk Mitte
Einsparvorschlag
Spielplatz B/C Bereich Nr. 24608
Hoppengarten Süd

Anlage 1.9

04.05.2011