


VORSCHLÄGE FÜR DEN RÜCKBAU VON SPIELPLÄTZEN IM BEZIRK MÜNSTER-WEST												
ANGABEN ZUM SPIELPLATZ						VERSORGUNG DES STADTTEILS			RÜCKBAU			
KSP Nr	KSP Name	Stadtzelle	Größe	Bereich	Baujahr	Gesamt	A-Bereich	B/C Bereich	Anmerkungen zum Rückbau	Größe	Kalkulierte Einsparung	Zukünftige Gestaltung
25403	Schwarzer Kamp 2	Mecklenbeck	619 m²	B/C	1979	100 %	87 %	114 %	Rückbau im Rahmen des neuen Baugebietes (Beresa Gelände), im Zuge der neuen Bebauung wird ein neuer Kinderspielplatz entstehen	619 m²	1.058 €	Baugebiet
25602	Freie Flur	Albachten	725 m²	B/C		134 %	115 %	153 %	Im Stadtteil und in der Stadtzelle eine sehr gute Versorgung, in der Nähe ist der Spielplatz Wierling, der relativ neue Spielturm kann gut versetzt werden.	725 m²	1.240 €	Rasenfläche
25704	Buchenweg	Roxel	477 m²	B/C	1980	121 %	104 %	137 %	Im Stadtteil und in der Stadtzelle eine gute Versorgung, in 5 Minuten Fußweg ist der Spielplatz Eichenweg, wird sehr wenig genutzt	477 m²	817 €	Rasenfläche
25706	Paul-Gerhard-Straße	Roxel	765 m²	B/C	1979	121 %	104 %	137 %	Räumliche Nähe zum Spielplatz Nottulner Landweg (diesen für kleinere Kinder aufwerten), angrenzend Bebauung aus Einfamilienhäusern	765 m²	1.308 €	Rasenfläche Vermarktung möglich
25804	Gustav Freytag-/Isolde Kurstraße	Nienberge	557 m²	B/C	1979	160 %	93 %	227 %	Im Stadtteil und in der Stadtzelle eine sehr gute Versorgung, wird wenig genutzt	557 m²	952 €	Rasenfläche
GESAMT										3.143 m²	5.375 €	

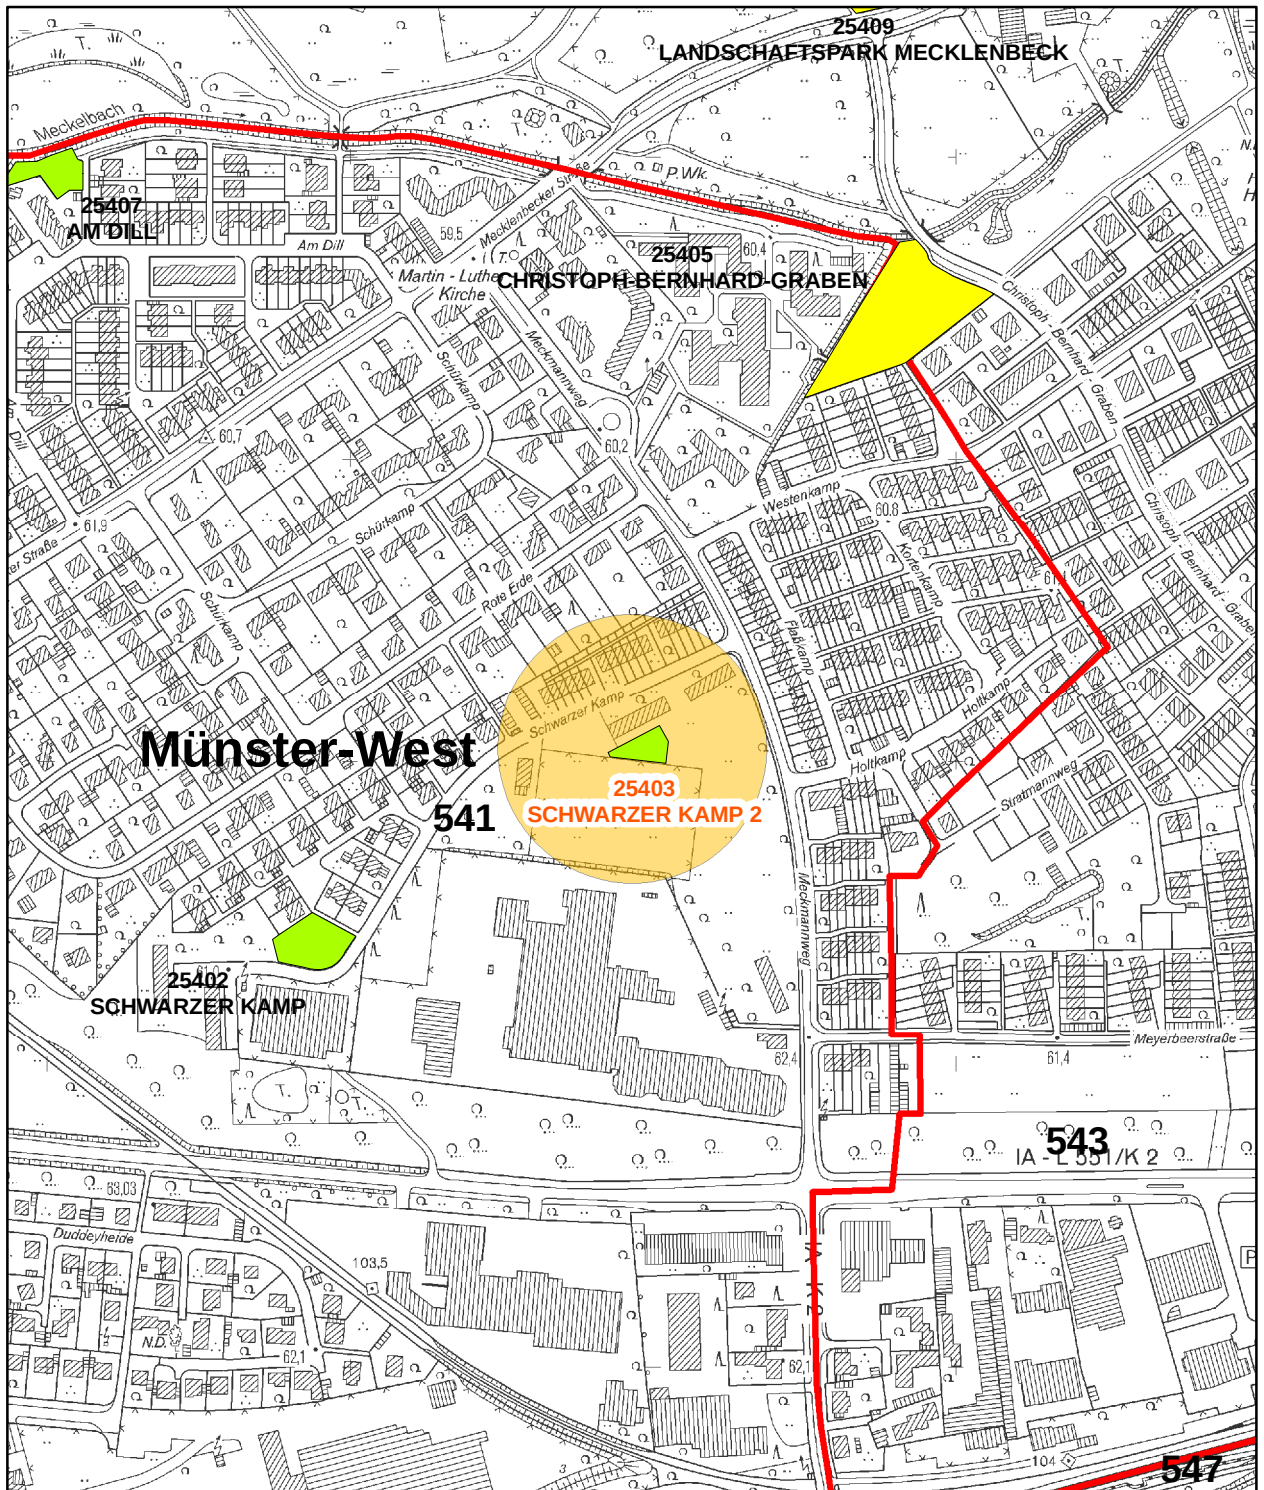

Legende:

Spielplatzflächen

- A-Bereich
- B/C-Bereich
- Ballspielplatz
- Spielplatz mit integriertem Ballspielplatz
- Stadtbezirk
- Stadtzelle

Einsparvorschläge

- Spielplatz rückbauen**

STADT MÜNSTER

Maßstab: 1:5.000

Amt für
Grünflächen und
Umweltschutz

Spielplätze Stadt Münster

Bezirk West


Einsparvorschlag

Spielplatz B/C Bereich Nr. 25403

Schwarzer Kamp 2

Anlage 2.1

04.05.2011

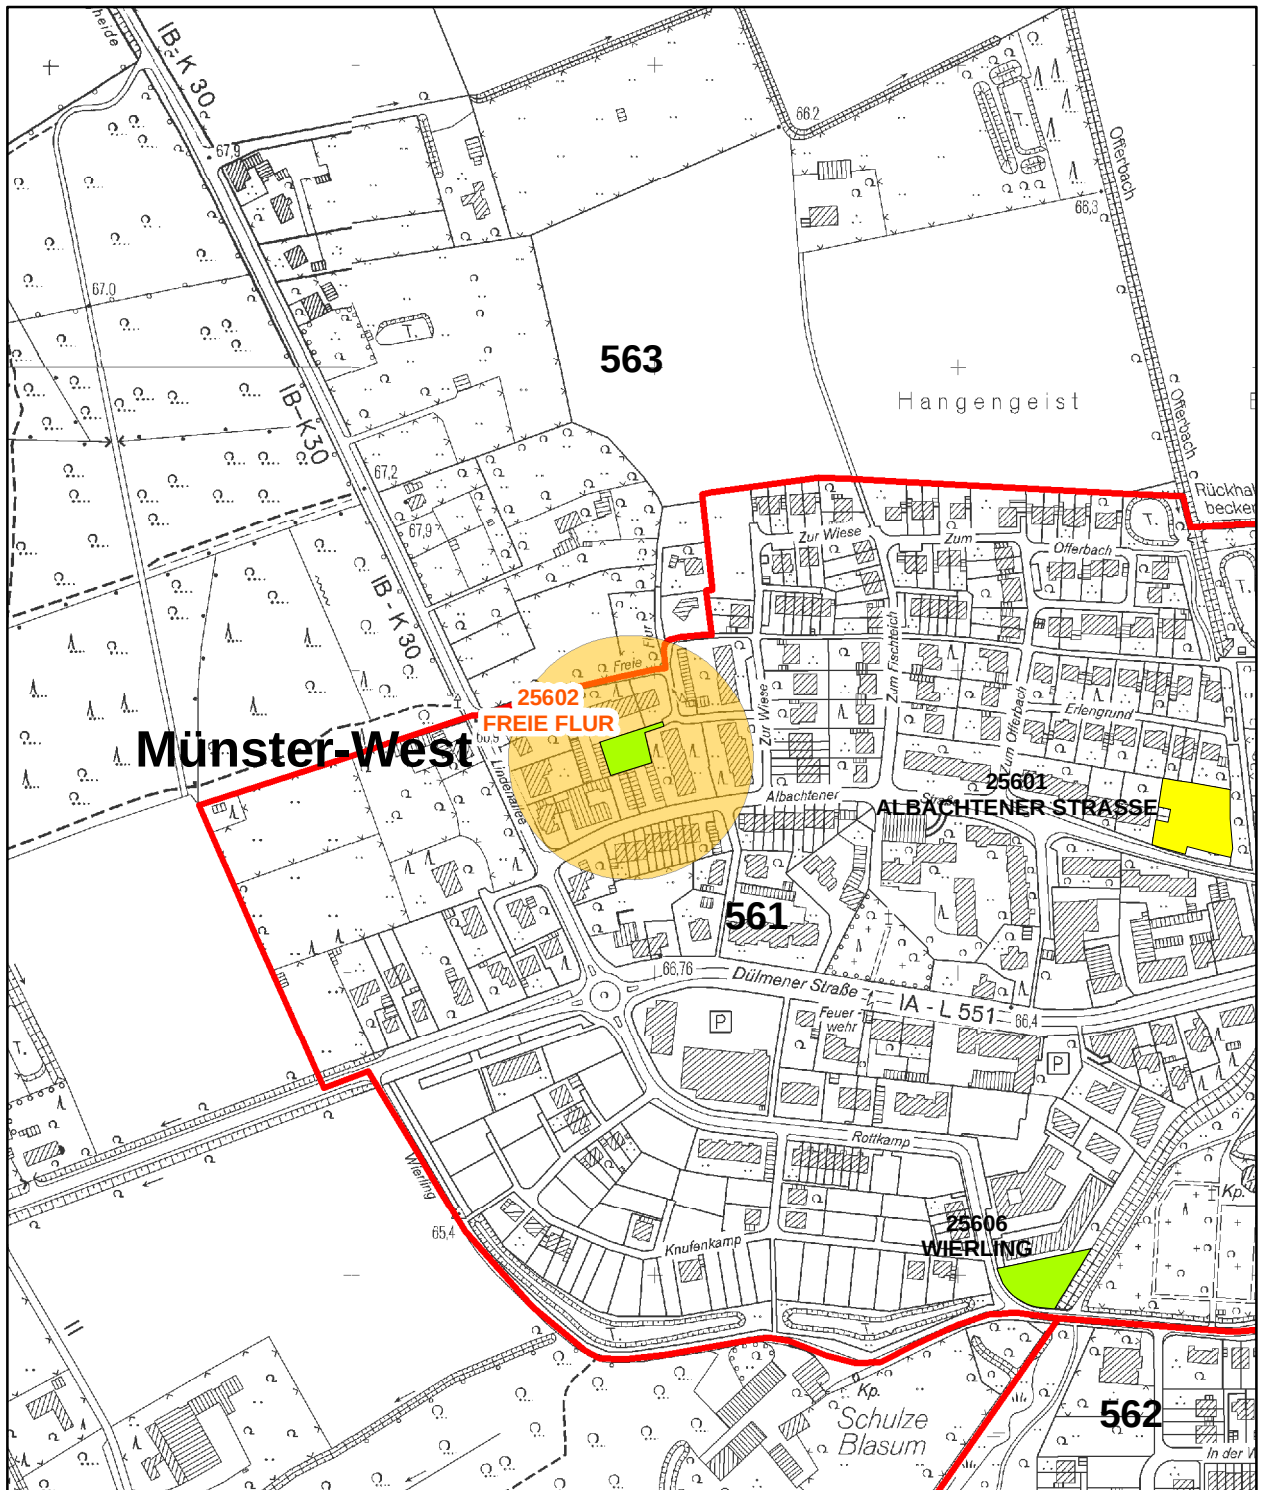

Legende:

Spielplatzflächen

- A-Bereich
- B/C-Bereich
- Ballspielplatz
- Spielplatz mit integriertem Ballspielplatz
- Stadtbezirk
- Stadtzelle

Einsparvorschläge

- Spielplatz rückbauen**

STADT MÜNSTER

Maßstab: 1:5.000

Amt für
Grünflächen und
Umweltschutz

Spielplätze Stadt Münster


Bezirk West

Einsparvorschlag

Spielplatz B/C Bereich Nr. 25602
Freie Flur

Anlage 2.2

04.05.2011

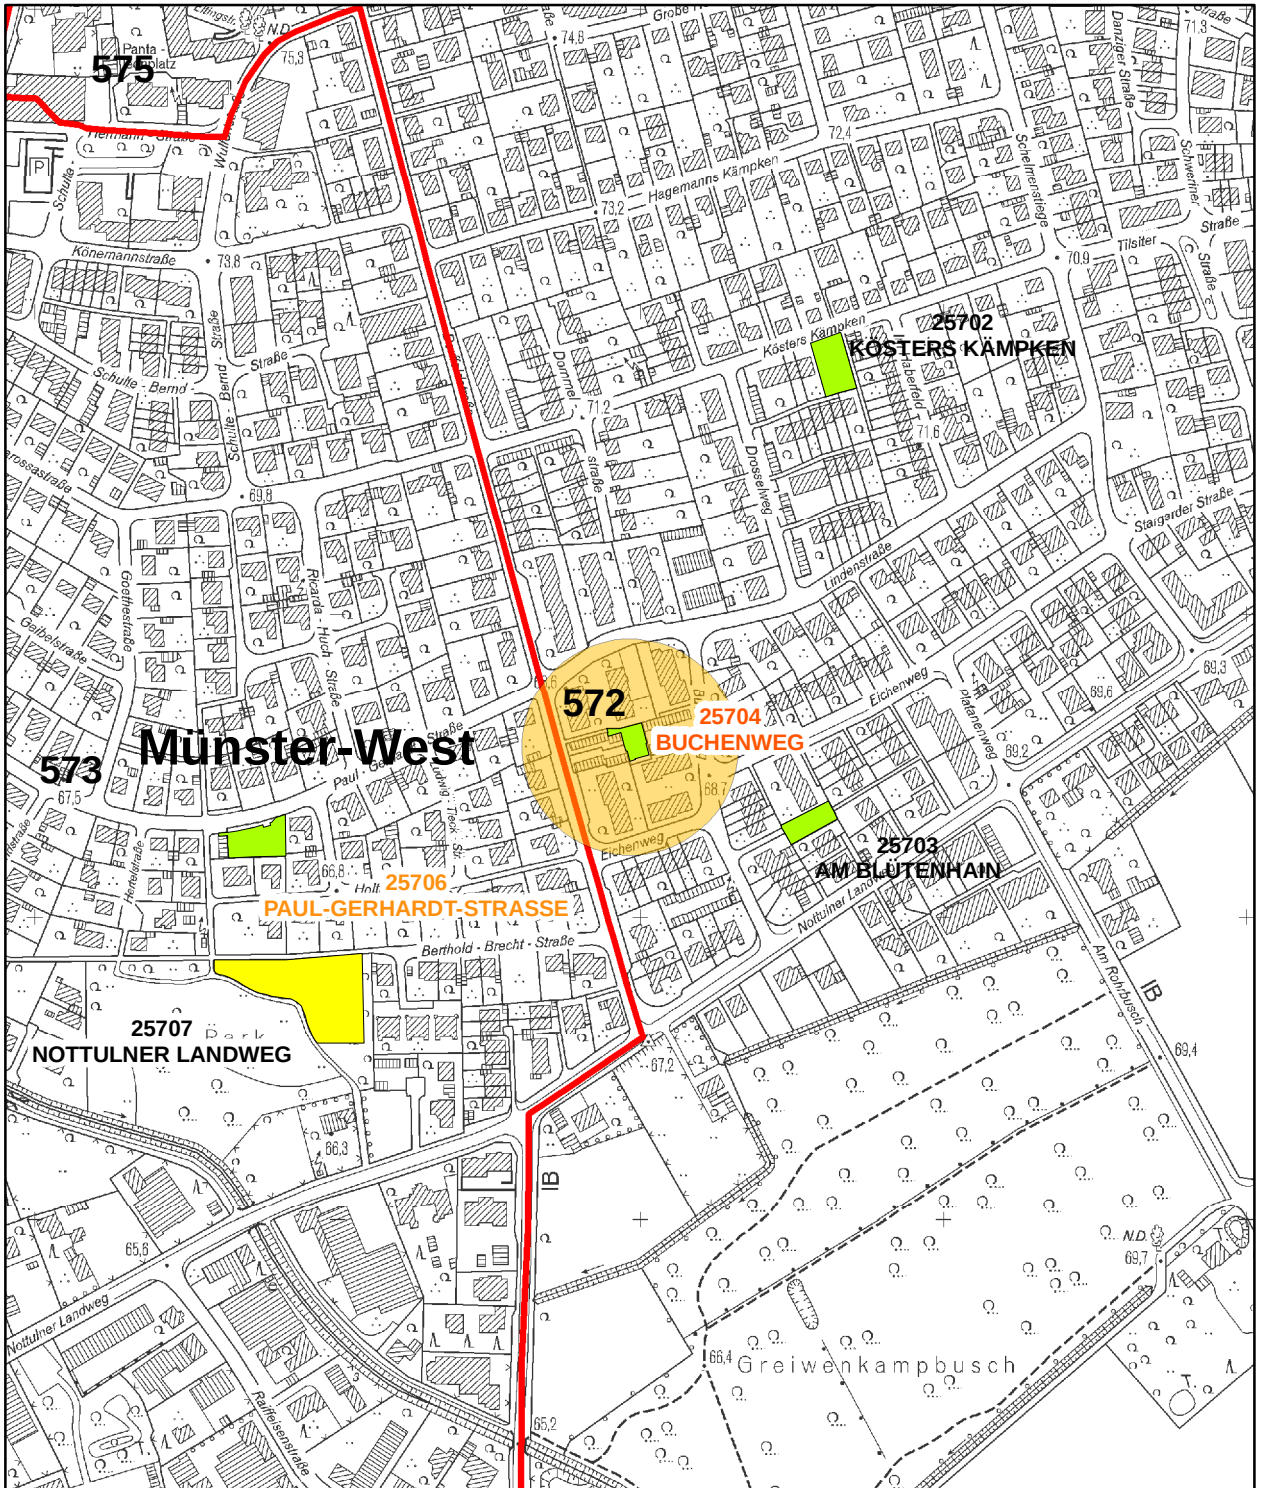

Legende:

Spielplatzflächen

- A-Bereich
- B/C-Bereich
- Ballspielplatz
- Spielplatz mit integriertem Ballspielplatz
- Stadtbezirk
- Stadtzelle

Einsparvorschläge

- Spielplatz rückbauen

STADT MÜNSTER


 Amt für
 Grünflächen und
 Umweltschutz

Maßstab: 1:5.000

Spielplätze Stadt Münster


Bezirk West


Einsparvorschlag

Spielplatz B/C Bereich Nr. 25704
 Buchenweg

Anlage 2.3

04.05.2011

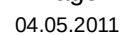

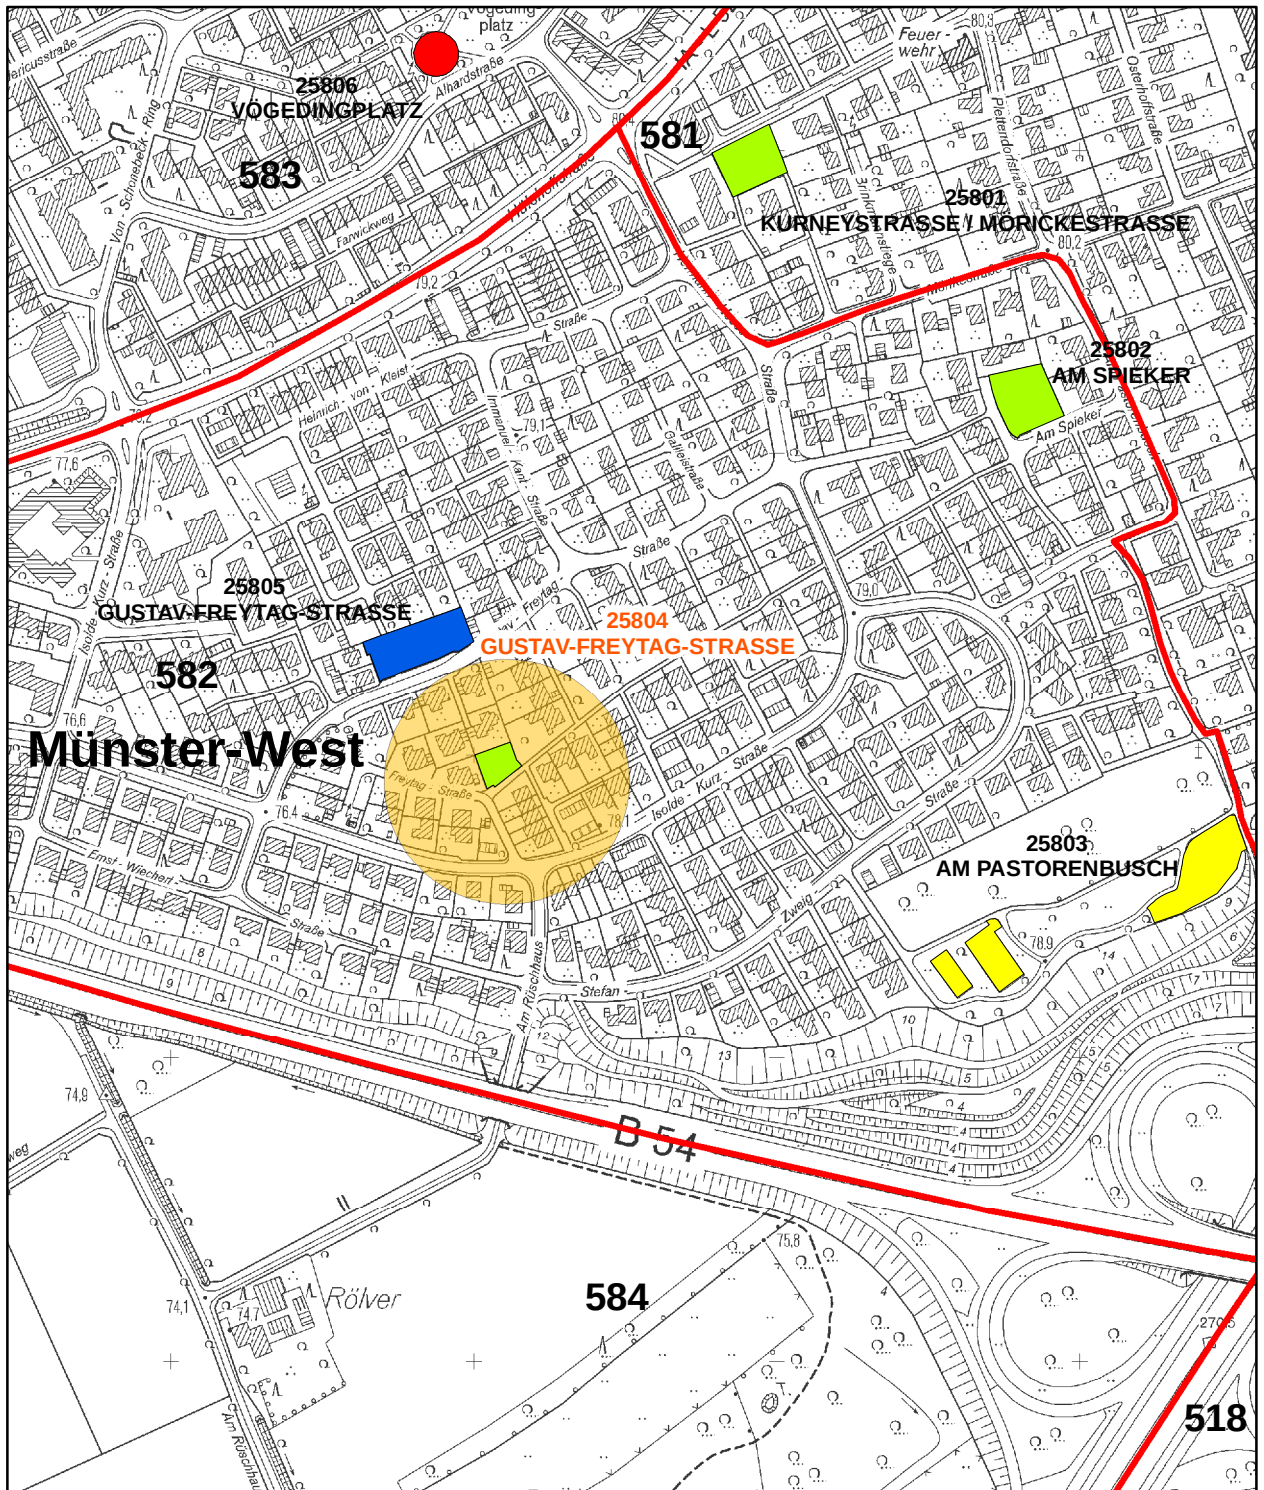

Legende:

Spielplatzflächen

- A-Bereich
- B/C-Bereich
- Ballspielplatz
- Spielplatz mit integriertem Ballspielplatz
- Stadtbezirk
- Stadtzelle

Einsparvorschläge

- Spielplatz rückbauen**

STADT MÜNSTER

Maßstab: 1:5.000

Amt für
Grünflächen und
Umweltschutz

Spielplätze Stadt Münster

Bezirk West

Einsparvorschlag

Spielplatz B/C Bereich Nr. 25804
Gustav Freytag- / Isolde-Kurz-Str.

Anlage 2.5

04.05.2011