


VORSCHLÄGE FÜR DEN RÜCKBAU VON SPIELPLÄTZEN IM BEZIRK MÜNSTER-NORD												
ANGABEN ZUM SPIELPLATZ						VERSORGUNG DES STADTTEILS			RÜCKBAU			
KSP Nr	KSP Name	Stadtzelle	Größe	Bereich	Baujahr	Gesamt	A-Bereich	B/C Bereich	Anmerkungen zum Rückbau	Größe	Kalkulierte Einsparung	Zukünftige Gestaltung
26107	Coerdestiege	Coerde	1.954 m²	B/C	1999	145 %	150 %	140 %	Im Stadtteil und in der Stadtzelle eine sehr gute Versorgung, wird hauptsächlich von der angrenzenden Kita genutzt, Rutschenturm ist abgängig	1.954 m²	3.341 €	Rasenfläche
26201	Treff Althausweg	Kinderhaus-Ost	1.124 m²	B/C	1983	91 %	79 %	103 %	In der Stadtzelle eine sehr gute Versorgung, Kinderzahlen rückläufig, KSP Althausweg in unmittelbarer Nähe	1.124 m²	1.922 €	Rasenfläche, Sitzbereich in kommenden Jahren sanieren
26301	Brüningheide	Kinderhaus-West	170 m²	B/C	1974	99 %	78 %	121 %	Im Stadtteil eine sehr gute Versorgung, hoher Unterhaltungsaufwand wegen Hunde- und Katzenkot	170 m²	291 €	Rasenfläche
26307	Papenbusch	Kinderhaus-West	412 m²	B/C	1981	99 %	78 %	121 %	Im Stadtteil eine sehr gute Versorgung	412 m²	705 €	Rasenfläche
26323	Wilinghege	Kinderhaus-West	1.800 m²	A	1998	99 %	78 %	121 %	In der Stadtzelle eine sehr gute Versorgung für den A-Bereich, geringe Nutzung des Spielbereiches, Bolzplatz wird gut genutzt	1.000 m²	1.710 €	Kinderspielbereich B/C Bereich rückbauen, Bolzfläche A-Bereich erhalten
26803	Pluggenheide Ballspielplatz	Sprakel	1.200 m²	A	1979	121 %	118 %	123 %	Vorzeitiger Rückbau im Rahmen des neuen Baugebietes (B-Plan 459 „Nördlich Landwehr“), der Ballspielplatz wird verlagert, im Zuge der neuen Bebauung wird ein neuer Kinderspielplatz entstehen	1.200 m²	2.052 €	Baugebiet
GESAMT										5.860 m²	10.021 €	

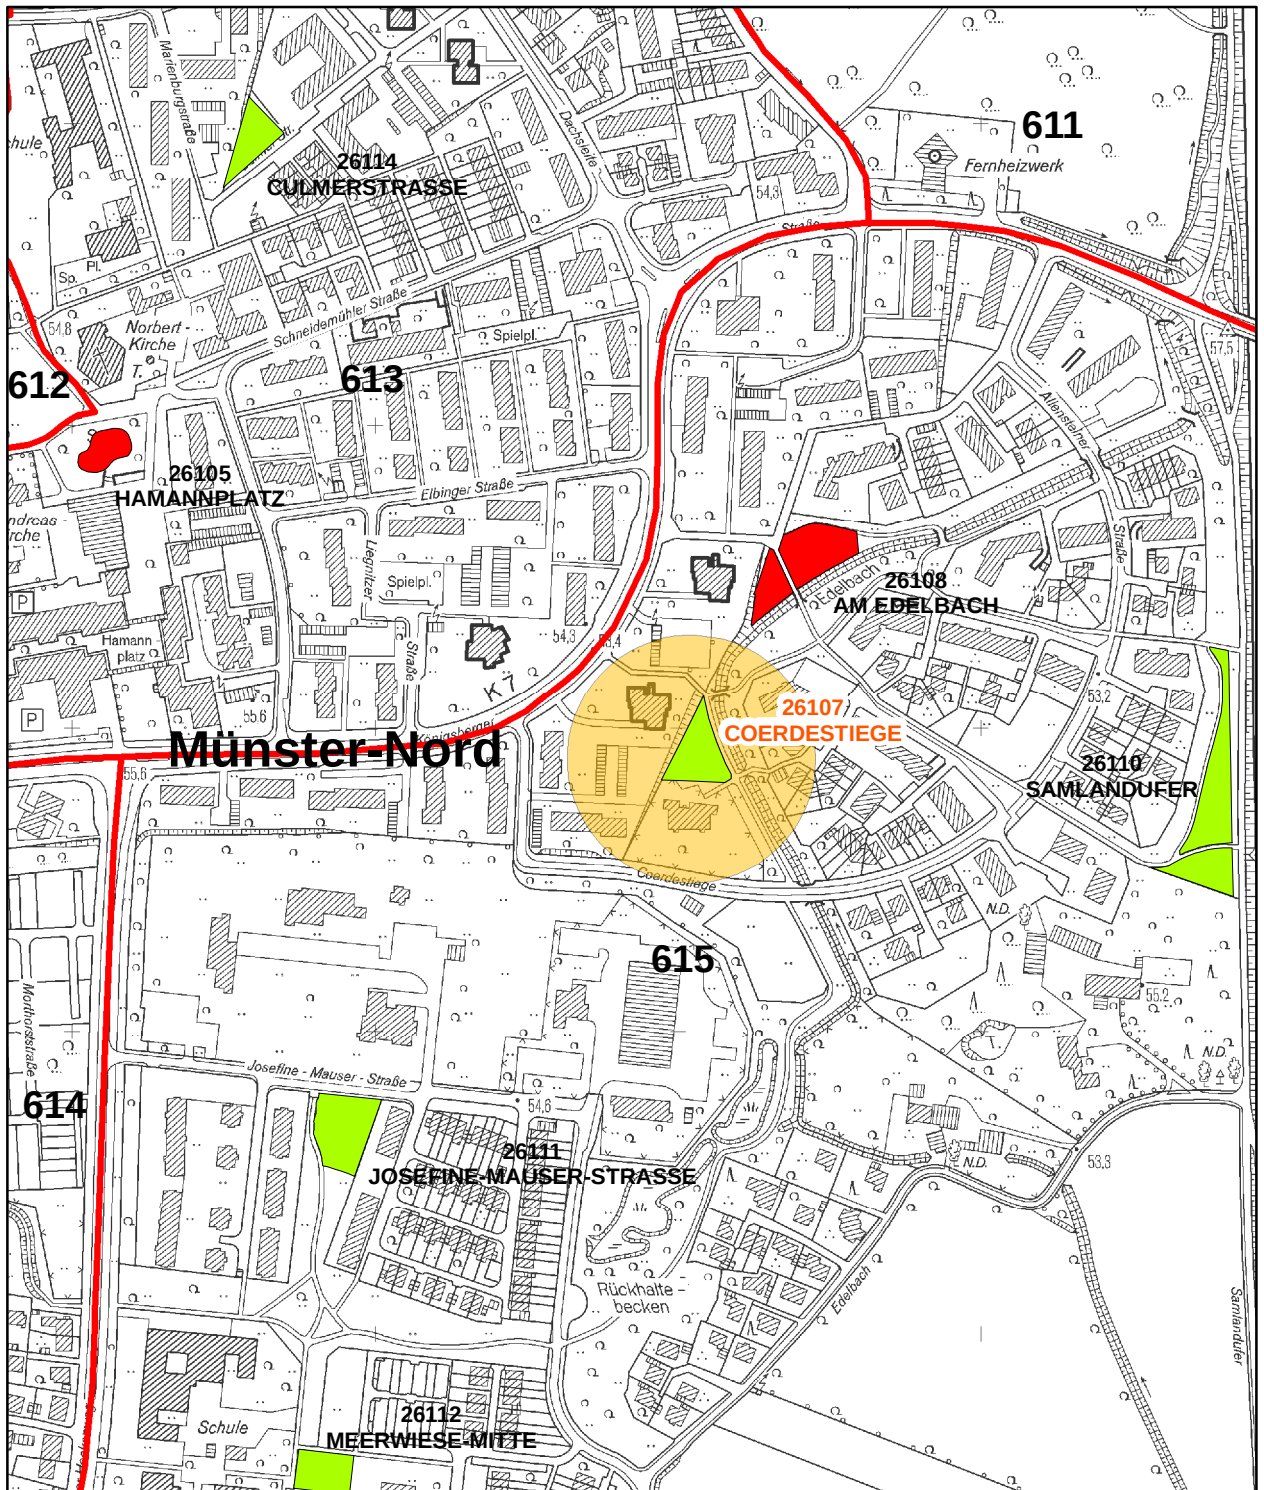

Legende:

Spielplatzflächen

- A-Bereich
- B/C-Bereich
- Ballspielplatz
- Spielplatz mit integriertem Ballspielplatz
- Stadtbezirk
- Stadtzelle

Einsparvorschläge

- Spielplatz rückbauen**

STADT MÜNSTER

Maßstab: 1:5.000

Amt für
Grünflächen und
Umweltschutz

Spielplätze Stadt Münster


Bezirk Nord

Einsparvorschlag

Spielplatz B/C Bereich Nr. 26107
Coerdestiege

Anlage 3.1

04.05.2011

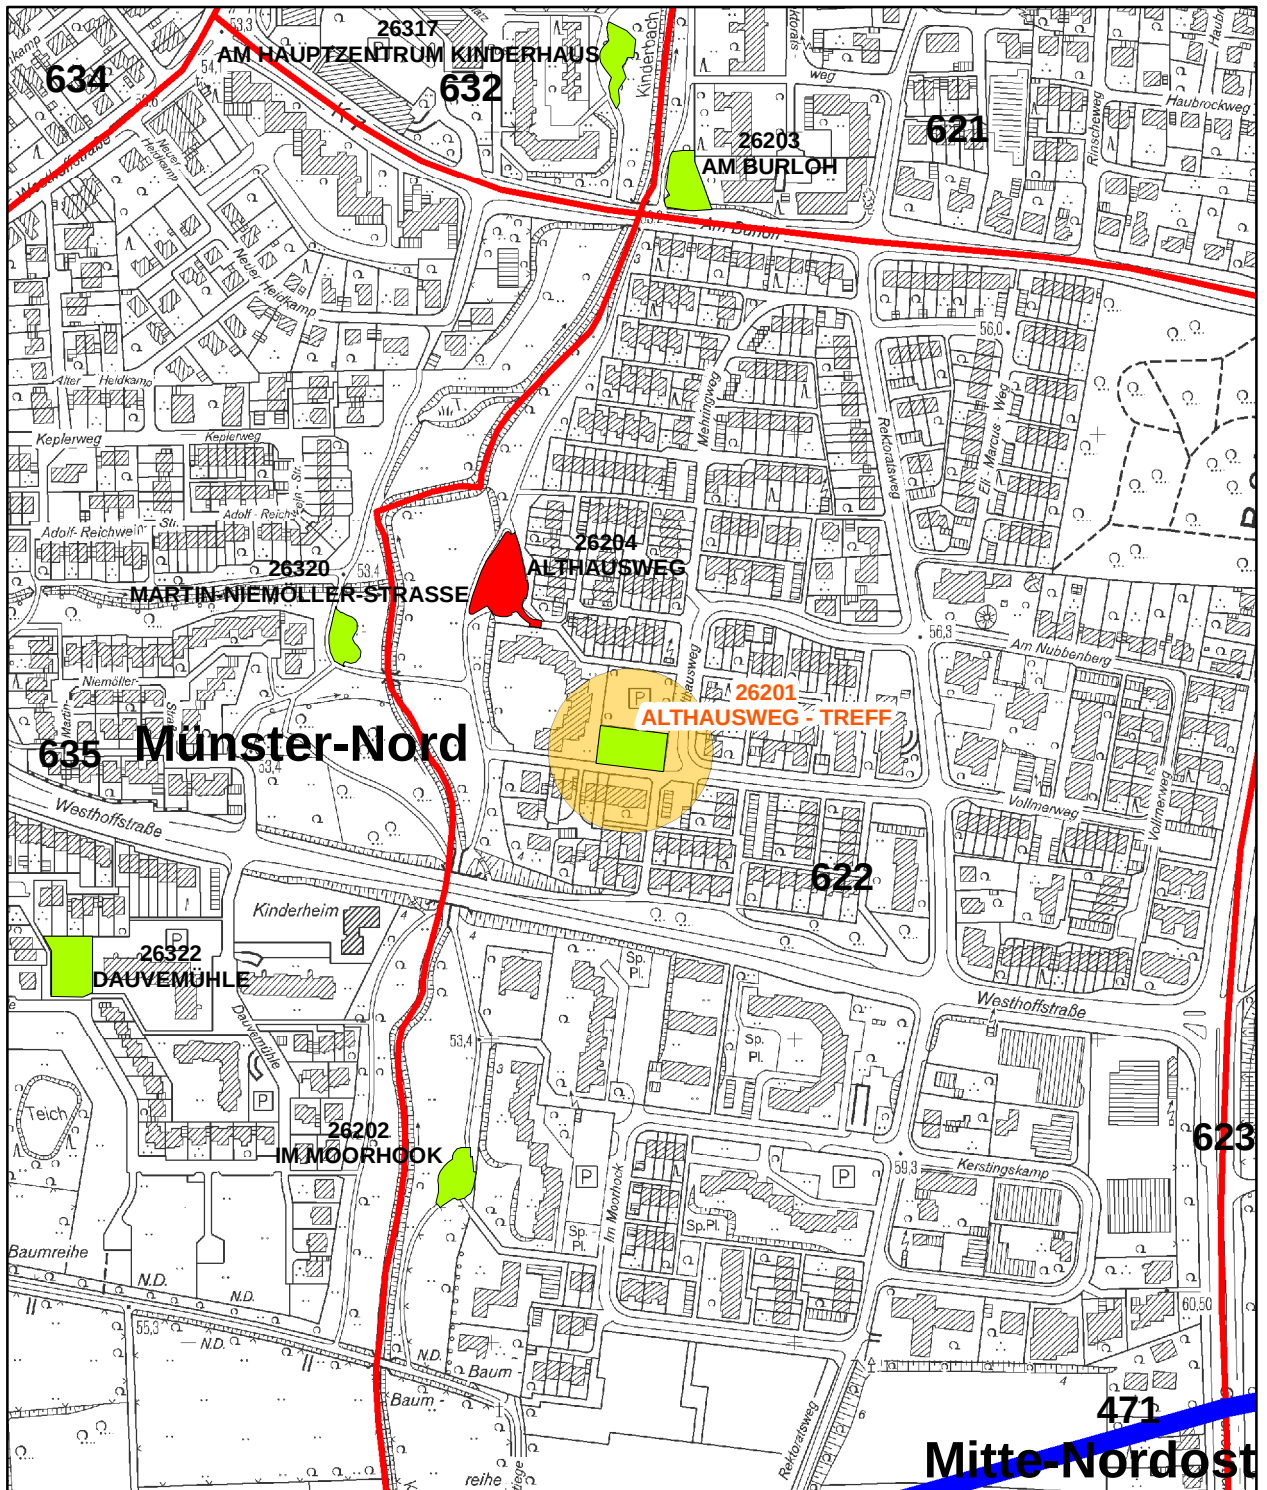

Legende:

Spielplatzflächen

- A-Bereich
- B/C-Bereich
- Ballspielplatz
- Spielplatz mit integriertem Ballspielplatz
- Stadtbezirk
- Stadtzelle

Einsparvorschläge

- Spielplatz rückbauen**

STADT MÜNSTER

Maßstab: 1:5.000

Amt für
Grünflächen und
Umweltschutz

Spielplätze Stadt Münster

Bezirk Nord


Einsparvorschlag

Spielplatz B/C Bereich Nr. 26201

Treff Althausweg

Anlage 3.2

04.05.2011

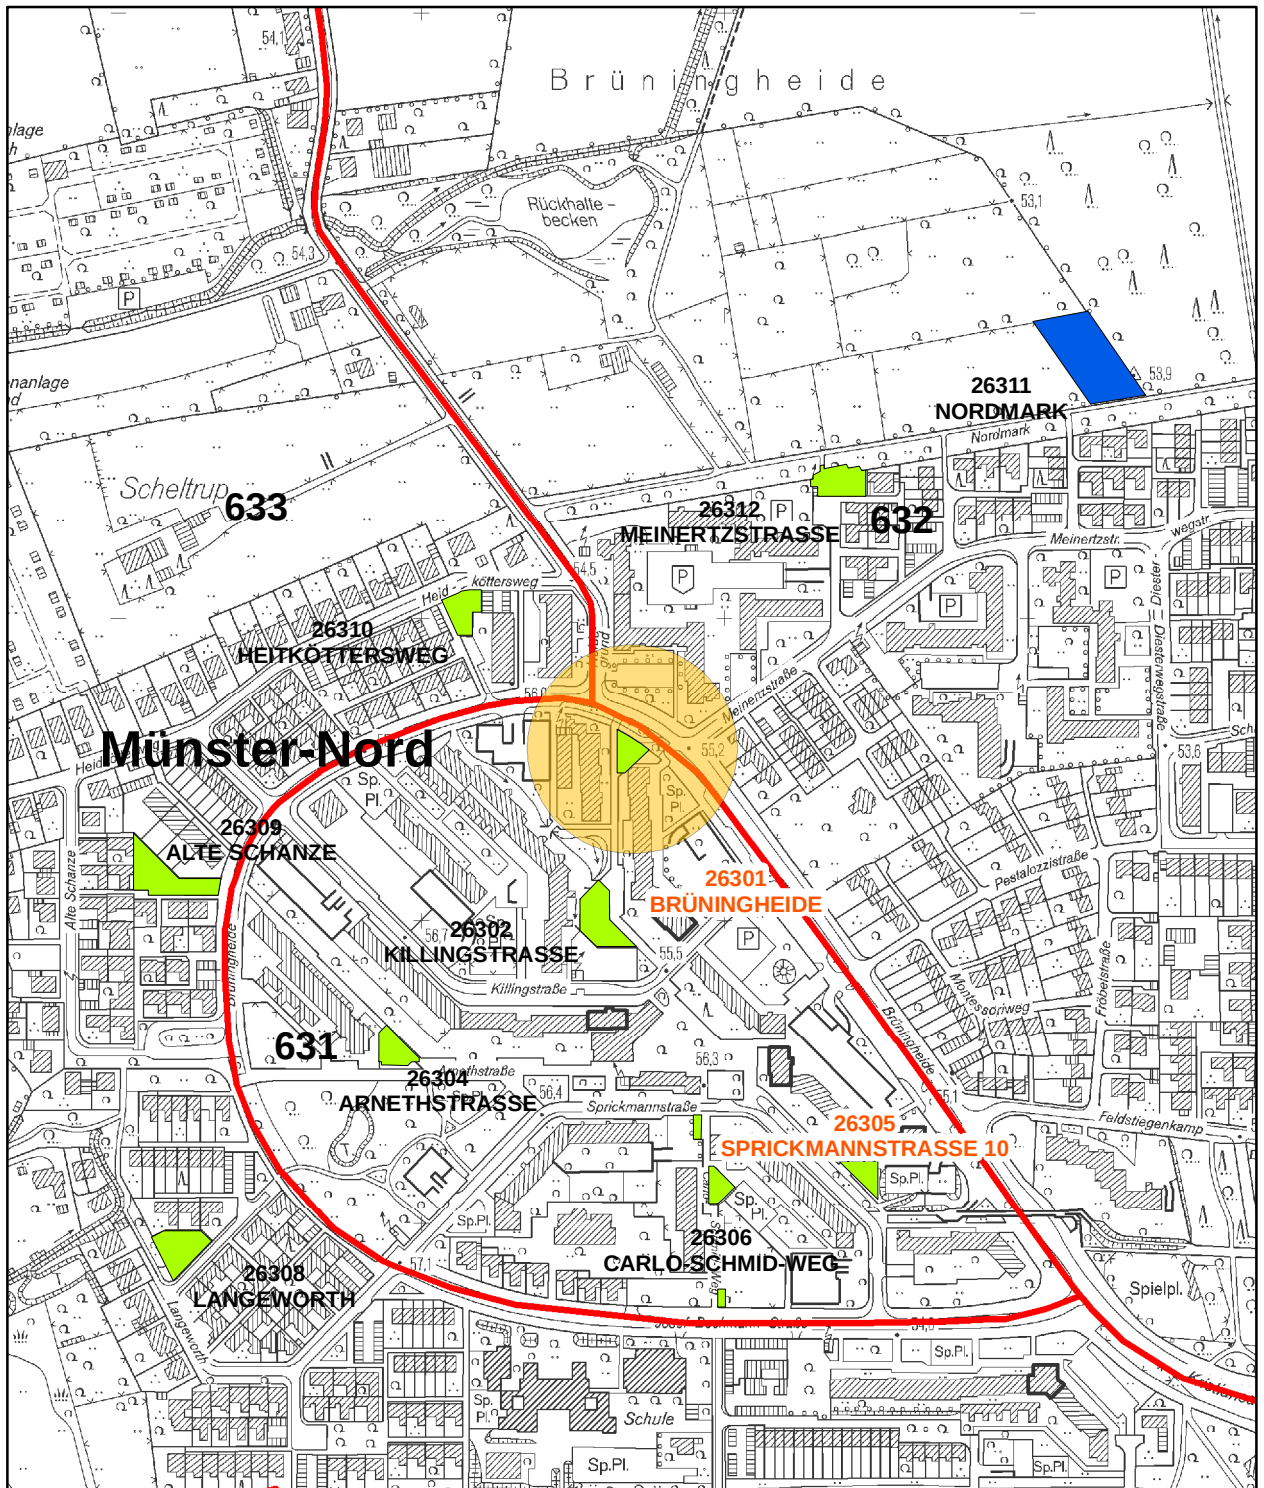

Legende:

Spielplatzflächen

- A-Bereich
- B/C-Bereich
- Ballspielplatz
- Spielplatz mit integriertem Ballspielplatz
- Stadtbezirk
- Stadtzelle

Einsparvorschläge

- Spielplatz rückbauen**

STADT MÜNSTER


 Amt für
 Grünflächen und
 Umweltschutz

Maßstab: 1:5.000

Spielplätze Stadt Münster


Bezirk Nord

Einsparvorschlag

Spielplatz B/C Bereich Nr. 26301
 Brüningsheide

Anlage 3.3

04.05.2011

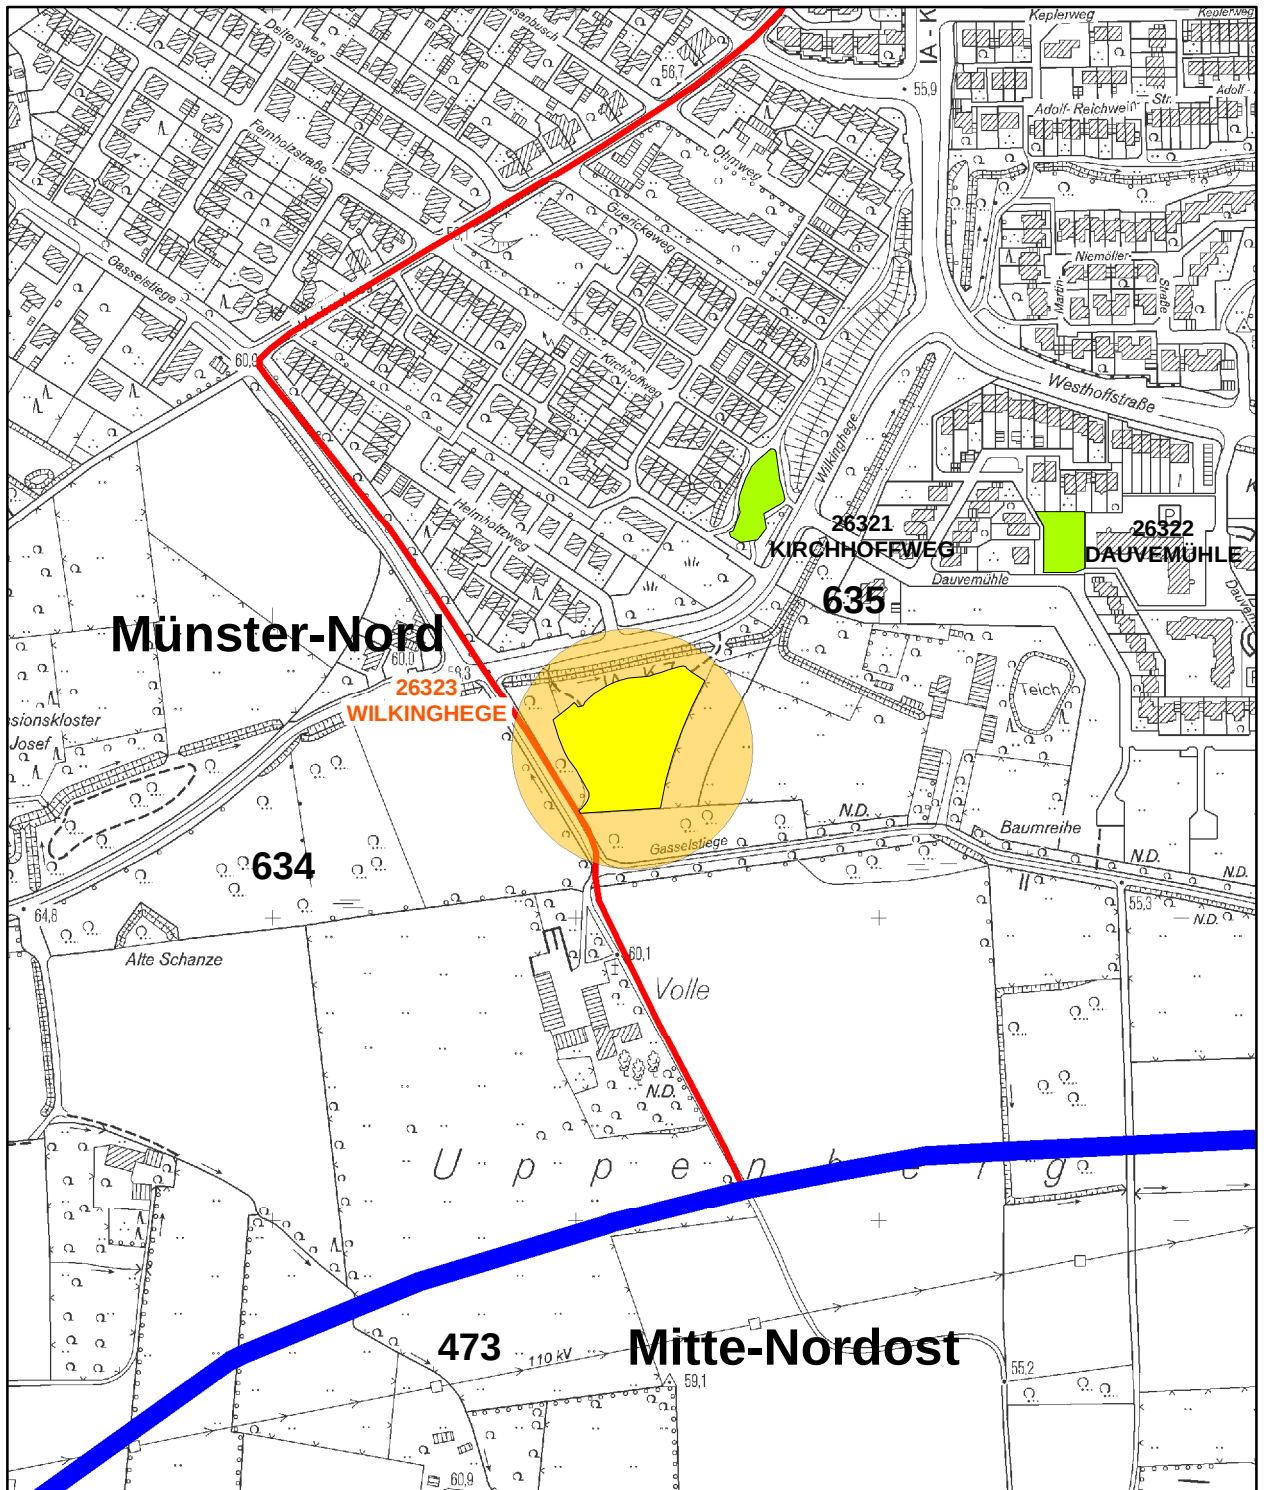

Legende:


Spielplatzflächen

- A-Bereich
- B/C-Bereich
- Ballspielplatz
- Spielplatz mit integriertem Ballspielplatz
- Stadtbezirk
- Stadtzelle

Einsparvorschläge

- Spielplatz rückbauen**

STADT MÜNSTER

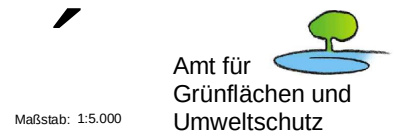

Maßstab: 1:5.000

Spielplätze Stadt Münster

Bezirk Nord

Einsparvorschlag

Spielplatz mit integriertem
Ballspielplatz Nr. 26323

Wilkinghege

Anlage 3.5

04.05.2011

