


VORSCHLÄGE FÜR DEN RÜCKBAU VON SPIELPLÄTZEN IM BEZIRK MÜNSTER-OST												
ANGABEN ZUM SPIELPLATZ						VERSORGUNG DES STADTTEILS			RÜCKBAU			
KSP Nr	KSP Name	Stadtzelle	Größe	Bereich	Baujahr	Gesamt	A-Bereich	B/C Bereich	Anmerkungen zum Rückbau	Größe	Kalkulierte Einsparung	Zukünftige Gestaltung
27109	Lütkenbecker Weg	Mauritz-Ost	1.500 m²	A	1990	86 %	67 %	106 %	In der Stadtzelle eine sehr gute Versorgung für den A-Bereich, geringe Nutzung des Spielbereiches und des Bolzplatzes	1.500 m²	3.450 €	Extensive Grünfläche mit jährlicher Mahd
27704	Telgenweg	Handorf	1.628 m²	B/C	1977	133 %	90 %	175 %	Im Stadtteil und in der Stadtzelle eine sehr gute Versorgung, wird hauptsächlich von der angrenzenden Kita genutzt, das in 2008 aufgestellte neue Spielgerät kann umgesetzt werden, KSP Wacholderweg in unmittelbarer Nähe	1.628 m²	2.784 €	Rasenfläche
27707	Wedemhove	Handorf	700 m²	B/C	1990	133 %	90 %	175 %	Im Stadtteil und in der Stadtzelle eine sehr gute Versorgung, 2 weitere Kinderspielplätze in unmittelbarer Nähe, angrenzende Einfamilienhausbebauung	700 m²	1.197 €	Rasenfläche
GESAMT										3.828 m²	7.431 €	

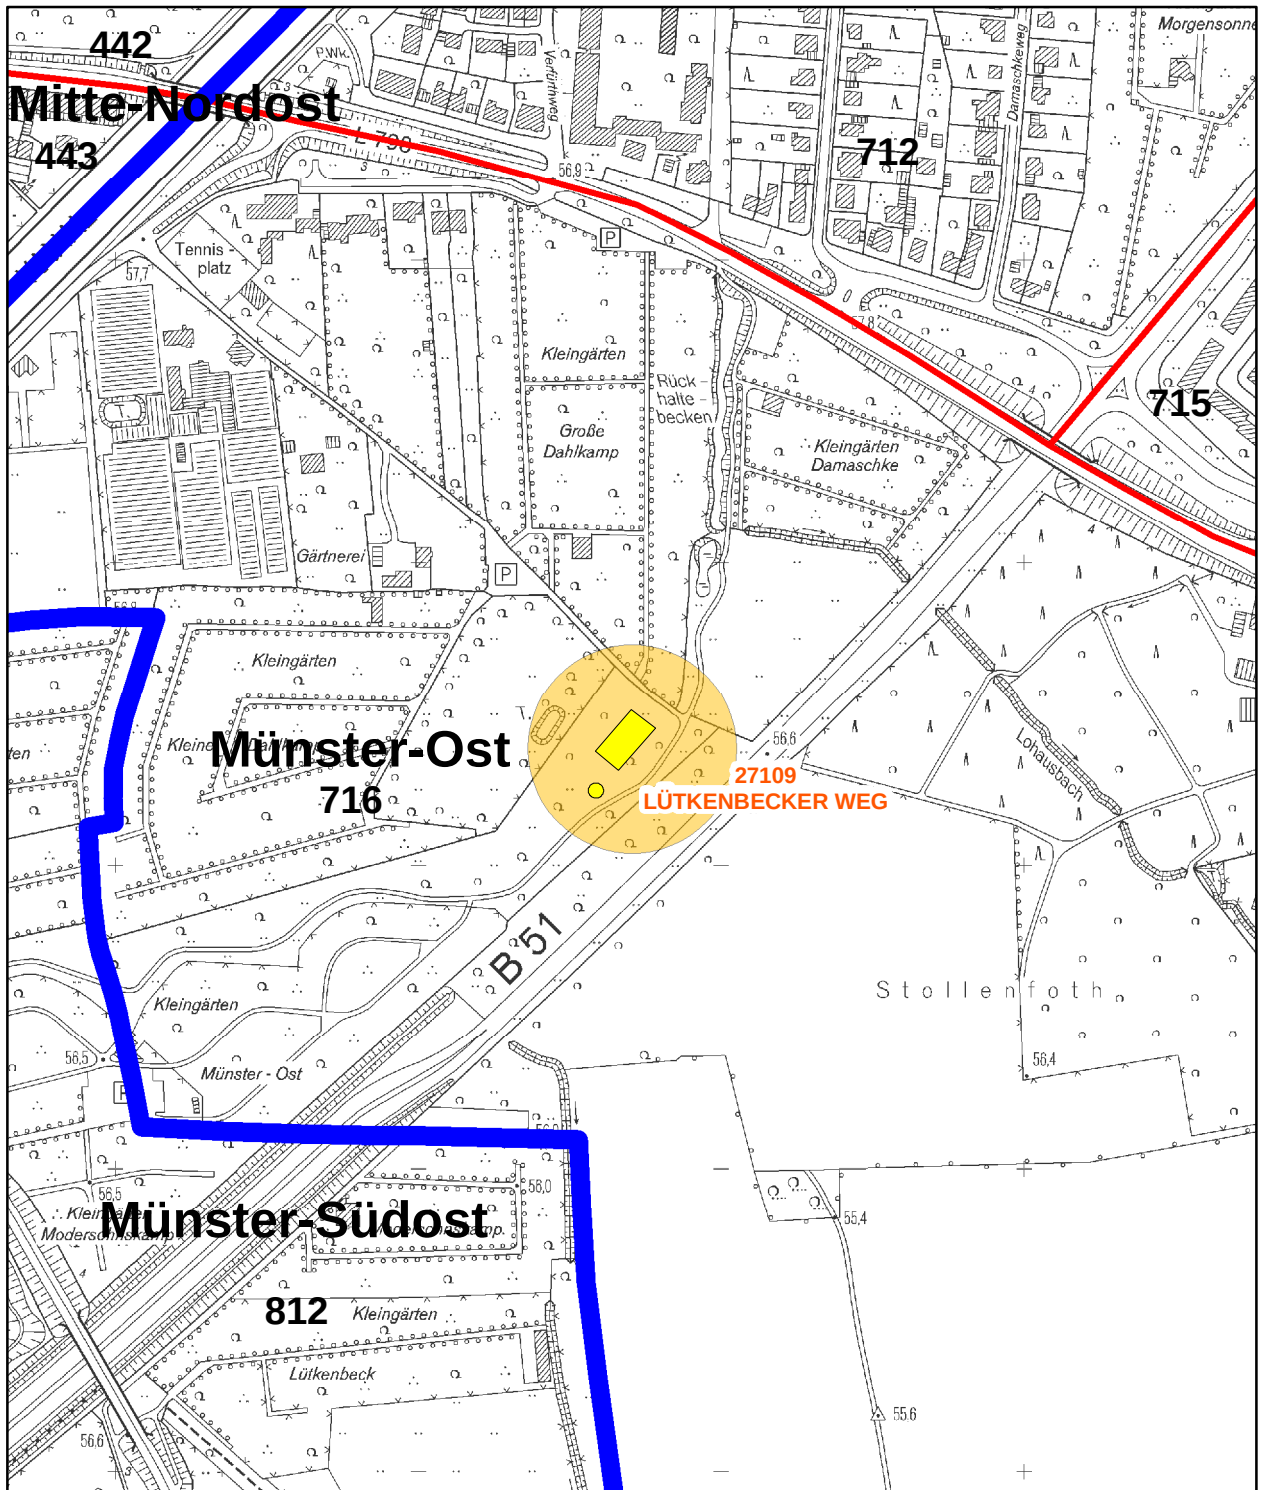

Legende:

Spielplatzflächen

- A-Bereich
- B/C-Bereich
- Ballspielplatz
- Spielplatz mit integriertem Ballspielplatz
- Stadtbezirk
- Stadtzelle

Einsparvorschläge


- Spielplatz rückbauen**

STADT MÜNSTER

Maßstab: 1:5.000

Amt für
Grünflächen und
Umweltschutz

Spielplätze Stadt Münster
Bezirk Ost
Einsparvorschlag
Spielplatz mit integriertem
Ballspielplatz Nr. 27109
Lütkenbecker Weg
Anlage 4.1
04.05.2011

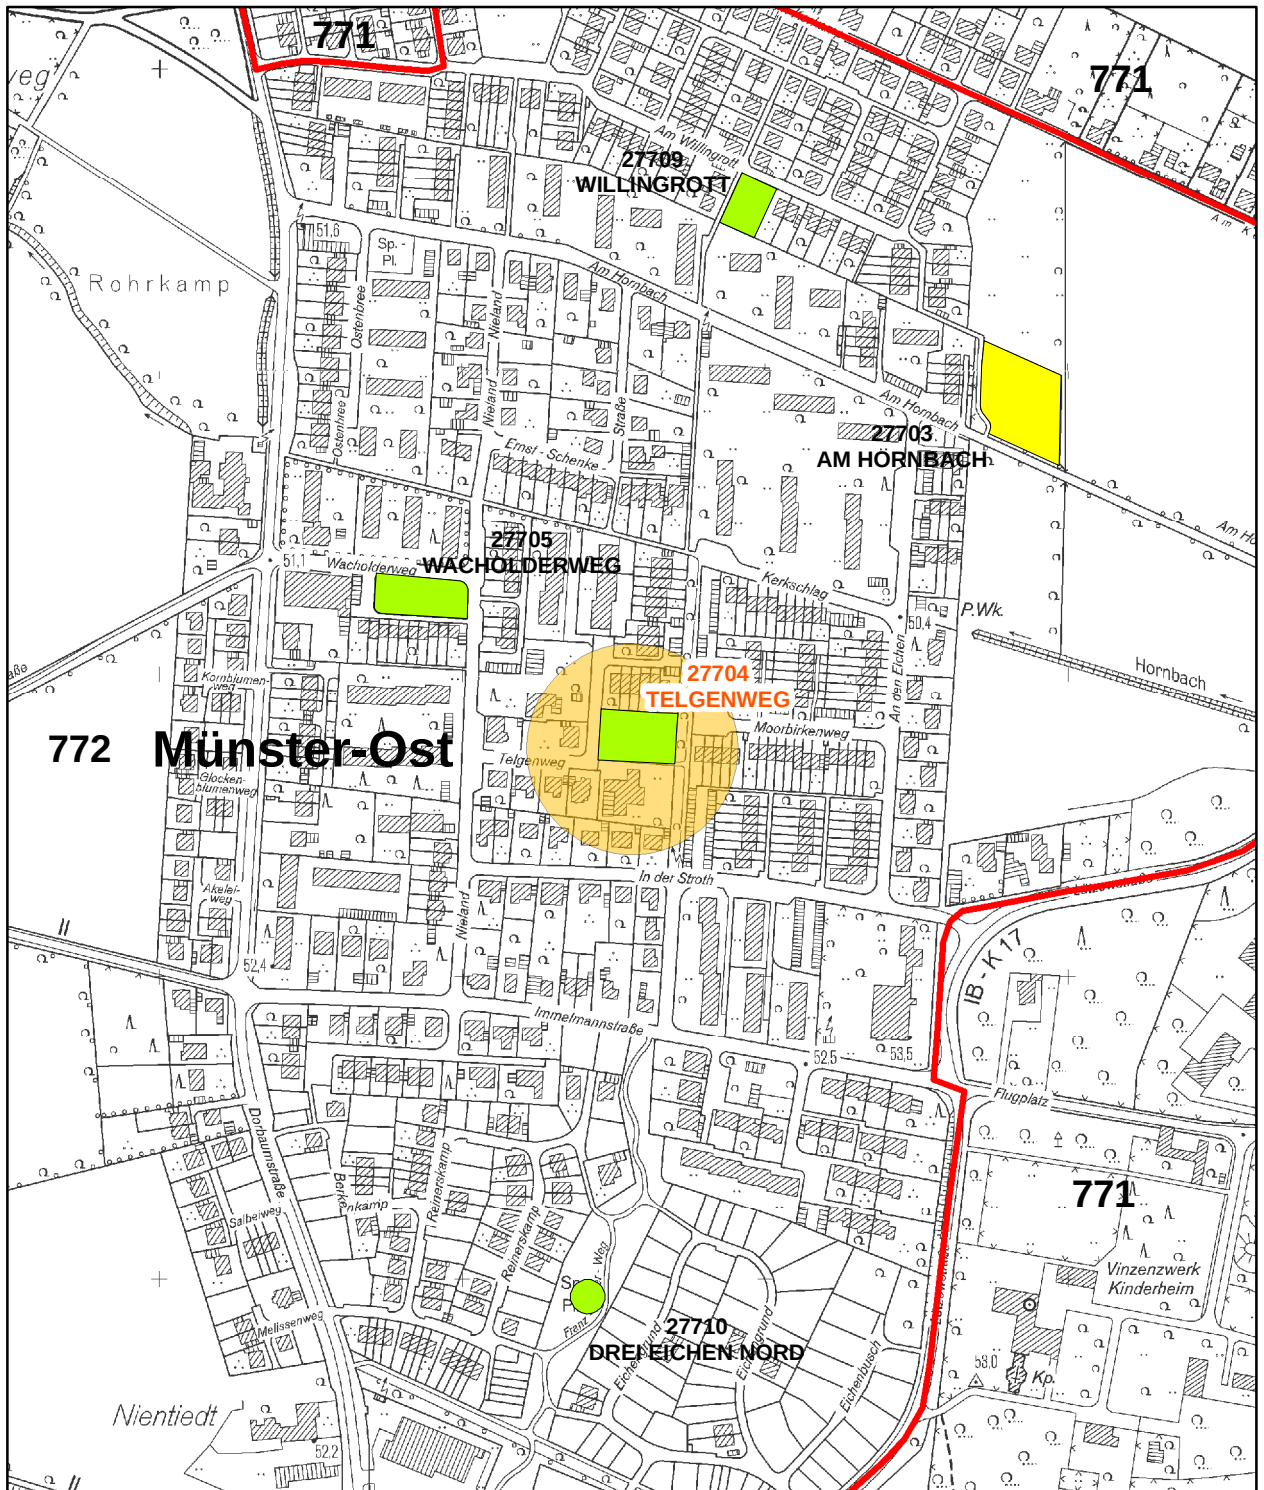

Legende:

Spielplatzflächen

- A-Bereich
- B/C-Bereich
- Ballspielplatz
- Spielplatz mit integriertem Ballspielplatz
- Stadtbezirk
- Stadtzelle

Einsparvorschläge

- Spielplatz rückbauen**

STADT MÜNSTER

Maßstab: 1:5.000


Amt für
Grünflächen und
Umweltschutz

Spielplätze Stadt Münster

Bezirk Ost
Einsparvorschlag
Spielplatz B/C-Bereich Nr. 27704
Telgenweg

Anlage 4.2

04.05.2011

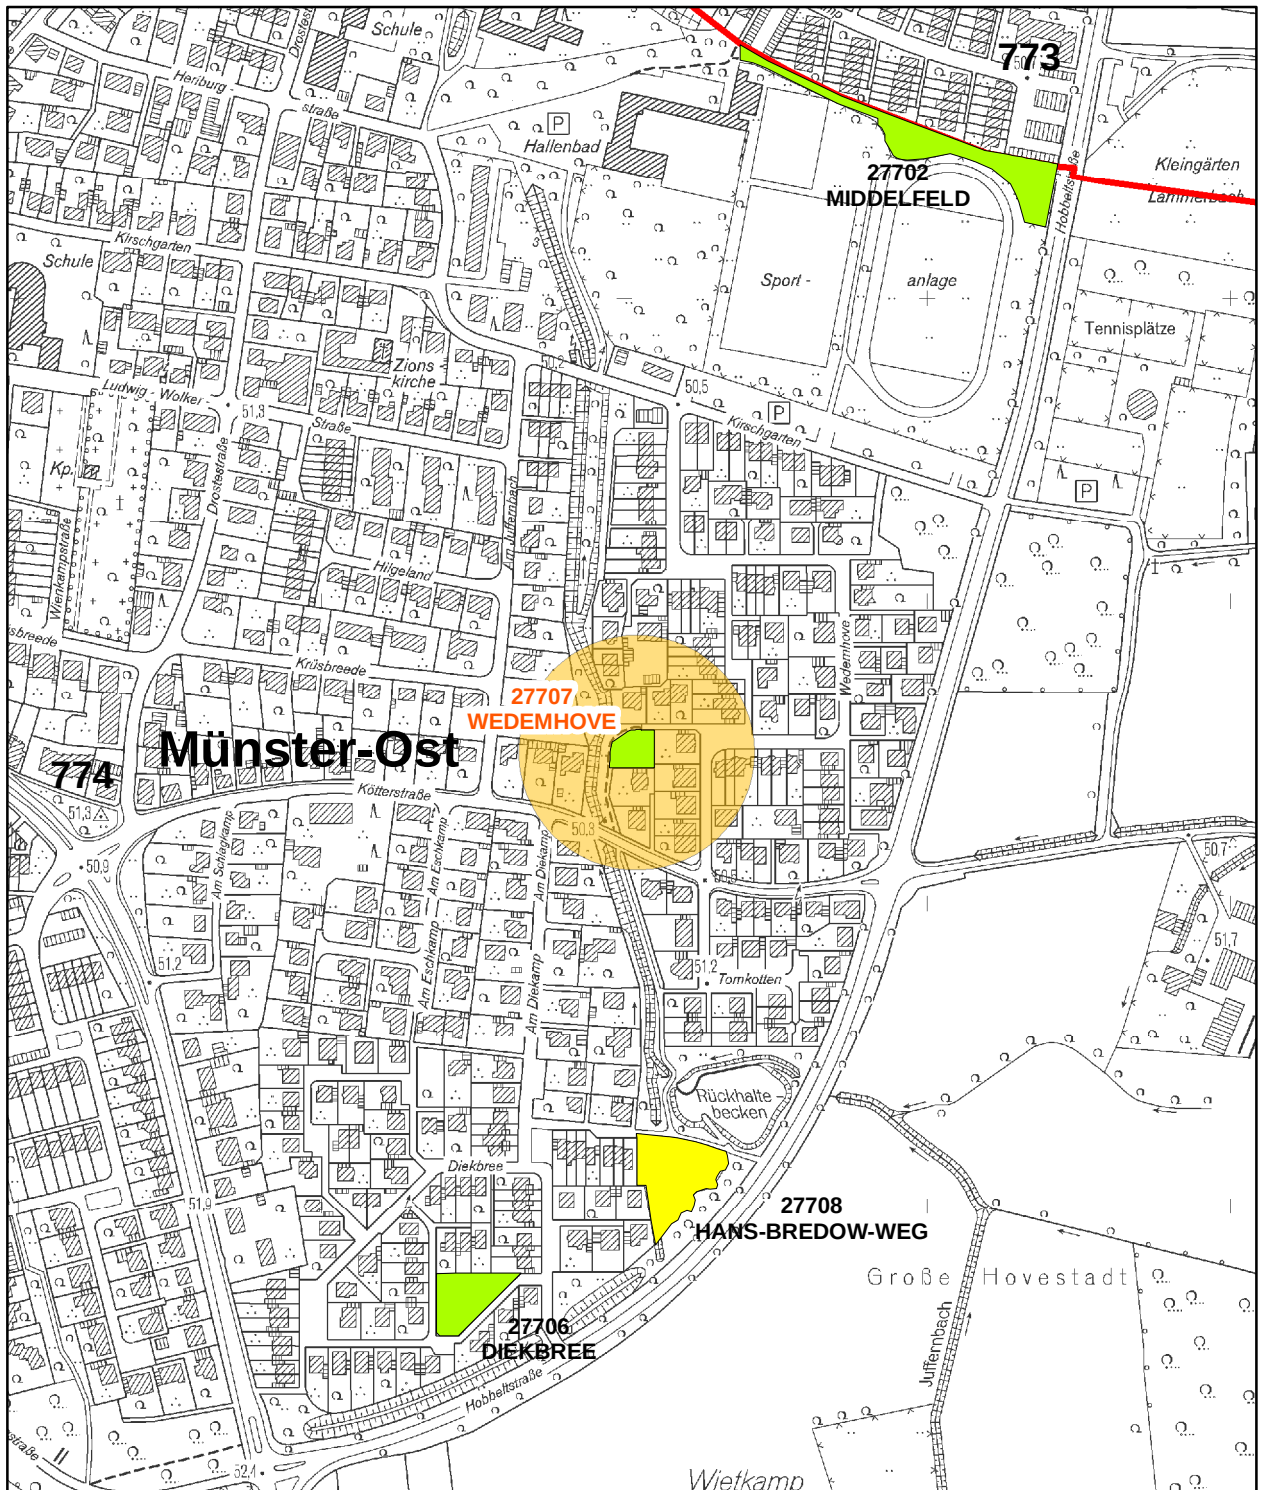

Legende:

Spielplatzflächen

- A-Bereich
- B/C-Bereich
- Ballspielplatz
- Spielplatz mit integriertem Ballspielplatz
- Stadtbezirk
- Stadtzelle

Einsparvorschläge

- Spielplatz rückbauen**

STADT MÜNSTER



Amt für
Grünflächen und
Umweltschutz

Maßstab: 1:5.000

Spielplätze Stadt Münster

Bezirk Ost
Einsparvorschlag
Spielplatz B/C-Bereich Nr. 27707
Wedemhove

Anlage 4.3

04.05.2011