


Erweiterung und Umbau der KITA St. Marien - Sprakel

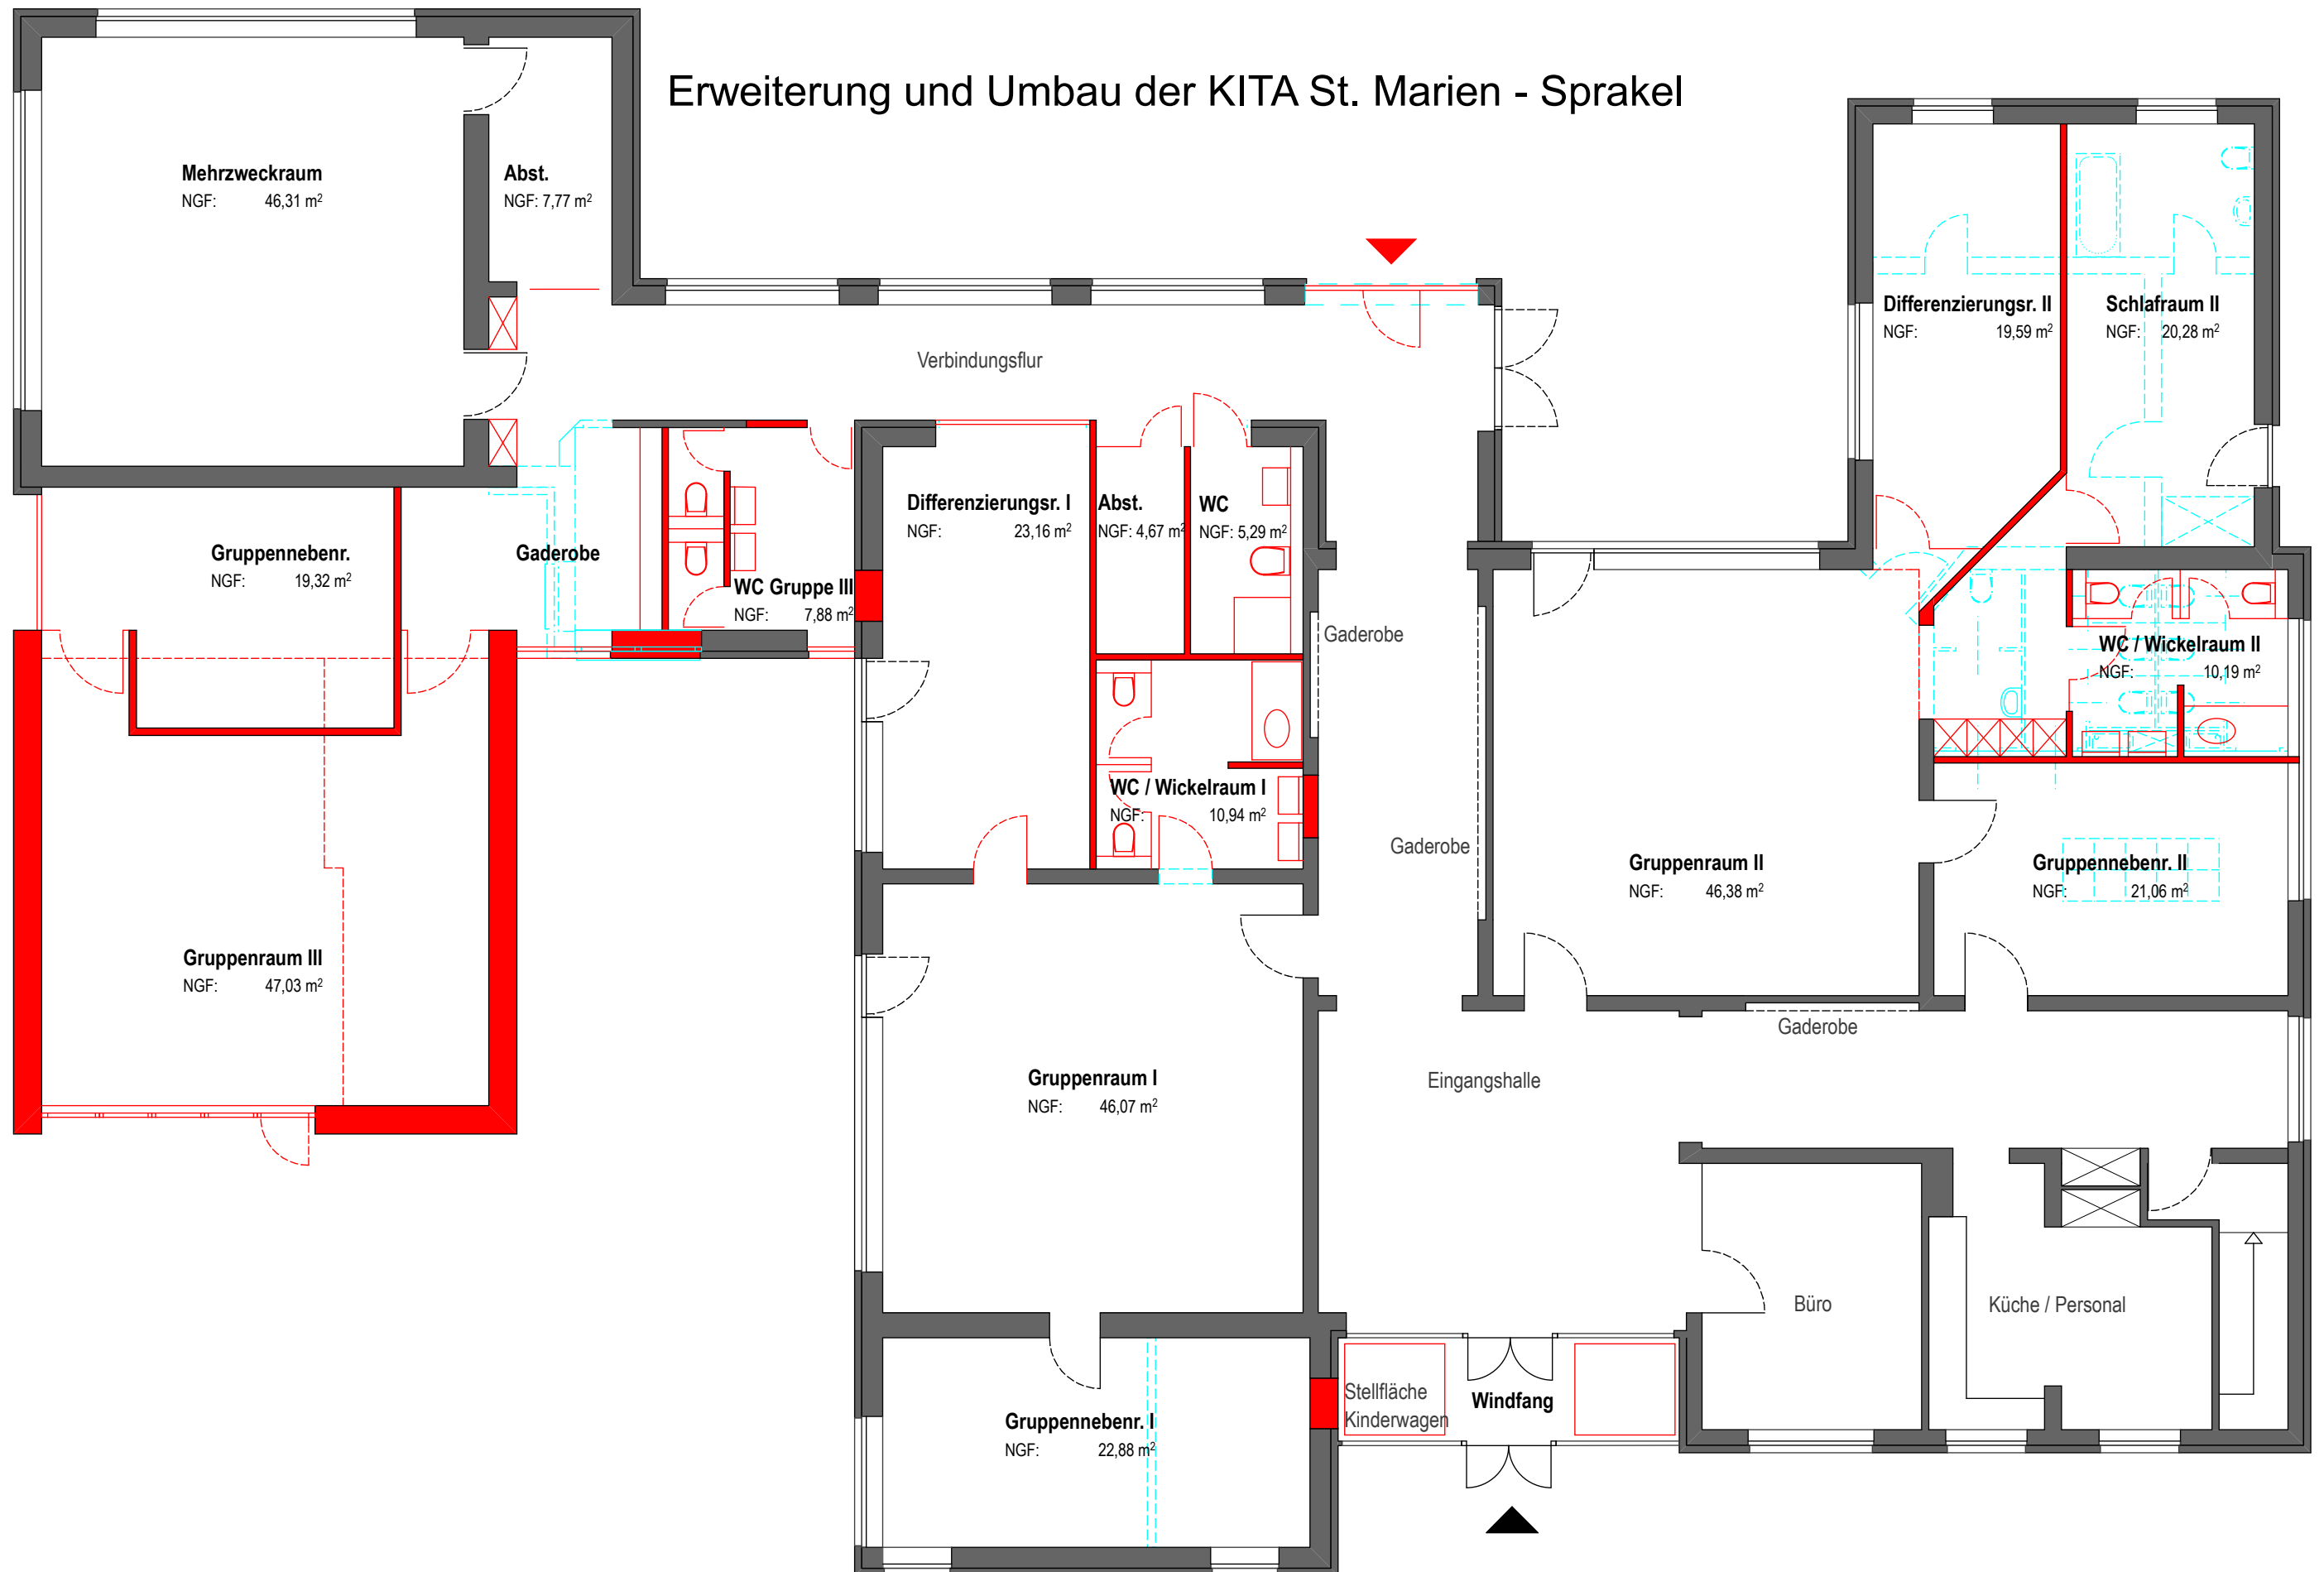

SCHOEPS & SCHLÜTER

Architekten GmbH

Vorentwurf

Tel +49(0)251 289 23 53-0
Mail info@schoeps-schlueter

Fax +49(0)251 289 23 53-53
3w www.schoeps-schlueter.de

Erdgeschoss
1:100
Stand: 15.04.2011