



Schnitt D - E  
M = 1 : 200 / 100

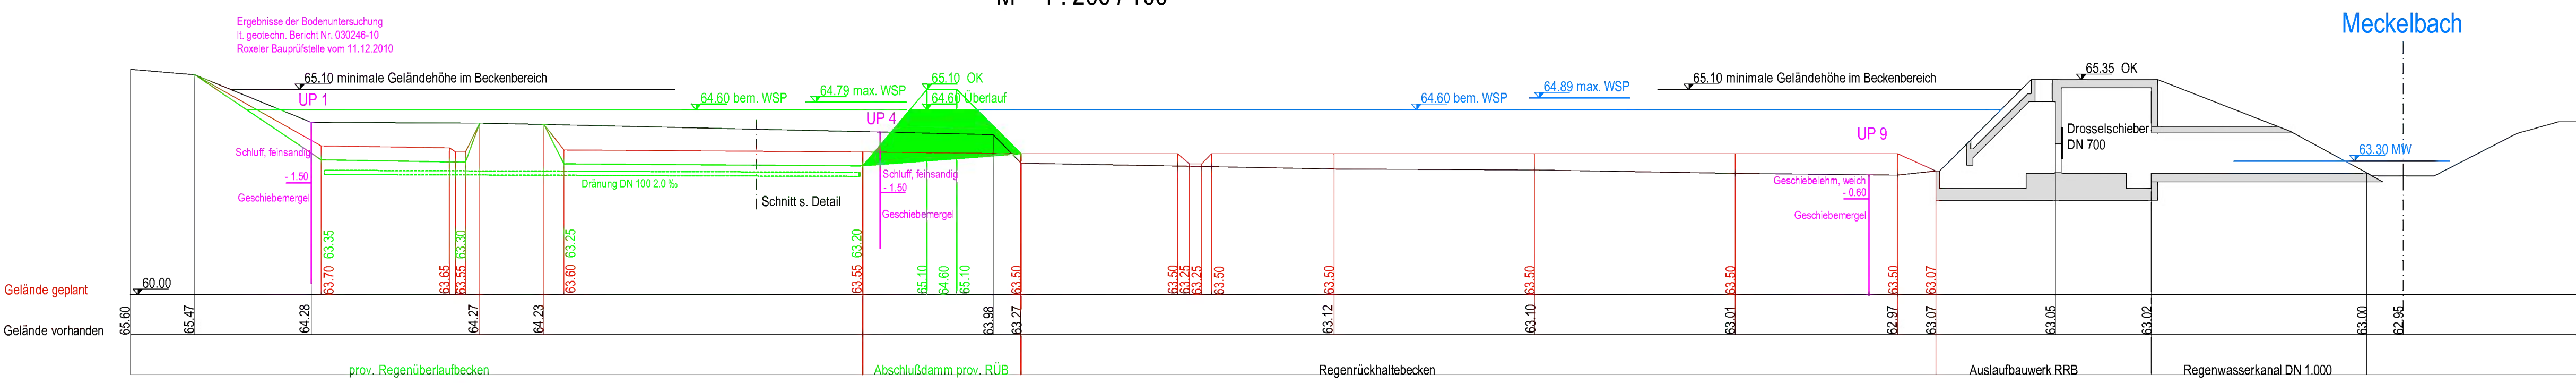

Detail M = 1 : 10  
Sohle RRB

ehem. Trockenbeckenbereich / prov. RÜB

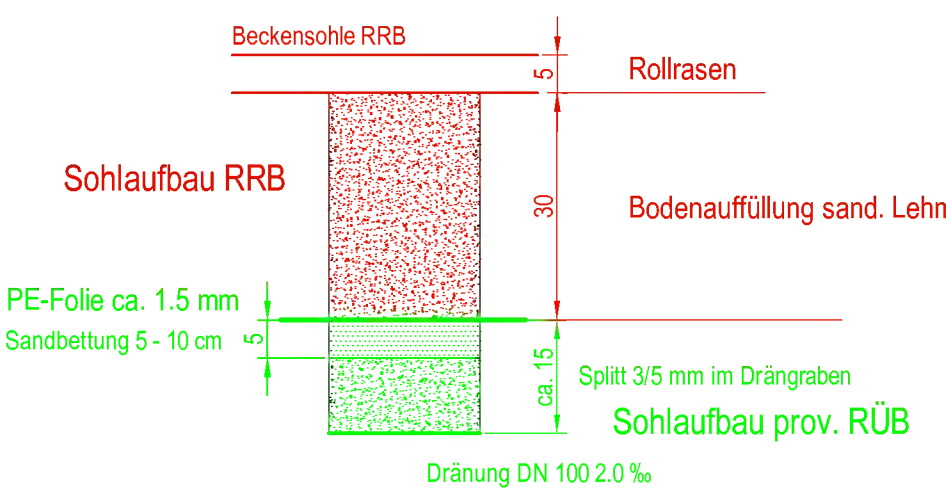

Zeichenerklärung

- 65.10 Höhe geplant (prov. RÜB)
- 64.16 Höhe vorhanden
- Planung (prov. RÜB)
- Planung
- Bestand

MECKELBACH  
Sohlgefälle im dargest. Bereich : 0,5 %  
Sohlbreite i. M. 2 m  
Böschungsneigung i. M. 1 : 2

Einleitungsstelle-Nr. :  
3324000/9a  
Qr = 802 l/s

Dipl.-Ing. H.-J. Hilpert

Beratender Ingenieur

Druck: Günter-Str. 40-42, 48135 Münster, Tel. (0591) 800 971

E-Mail: hilpert@hilpert-ingenieur.de

|     |                                                        |            |         |
|-----|--------------------------------------------------------|------------|---------|
| 5   |                                                        |            |         |
| 4   |                                                        |            |         |
| 3   |                                                        |            |         |
| 2   |                                                        |            |         |
| 1   | Ergänzungen prov. RÜB, Bedienungsanweisung nach Statik | 17.05.2011 | Hilpert |
| Nr. | Art der Änderung                                       | Datum      | Name    |

|                                     |                                             |
|-------------------------------------|---------------------------------------------|
| Projekt Nr.: 06/061 We              | STADT MÜNSTER                               |
| Plan Nr.: We-104.4                  | Tiefbauamt                                  |
| Blatt Nr.: 4                        | Planung                                     |
| Str. Schlüssel:                     |                                             |
| Anlage Nr.:                         |                                             |
| Lageplan Gesamtanlage mit prov. RÜB |                                             |
| Regenwasserbehandlung Welsingheide  |                                             |
| Maßstab: Lageplan 1:200             | Erneuerung Regenüberlaufbecken Welsingheide |
| Längen 1:200 / Höhen 1:200          |                                             |
| bearbeitet                          | Datum                                       |
| gezeichnet                          | Name                                        |
| geprüft                             |                                             |
| genehmigt:                          |                                             |
| Münster, den                        |                                             |
| I. A.                               | Tiefbauamt                                  |