


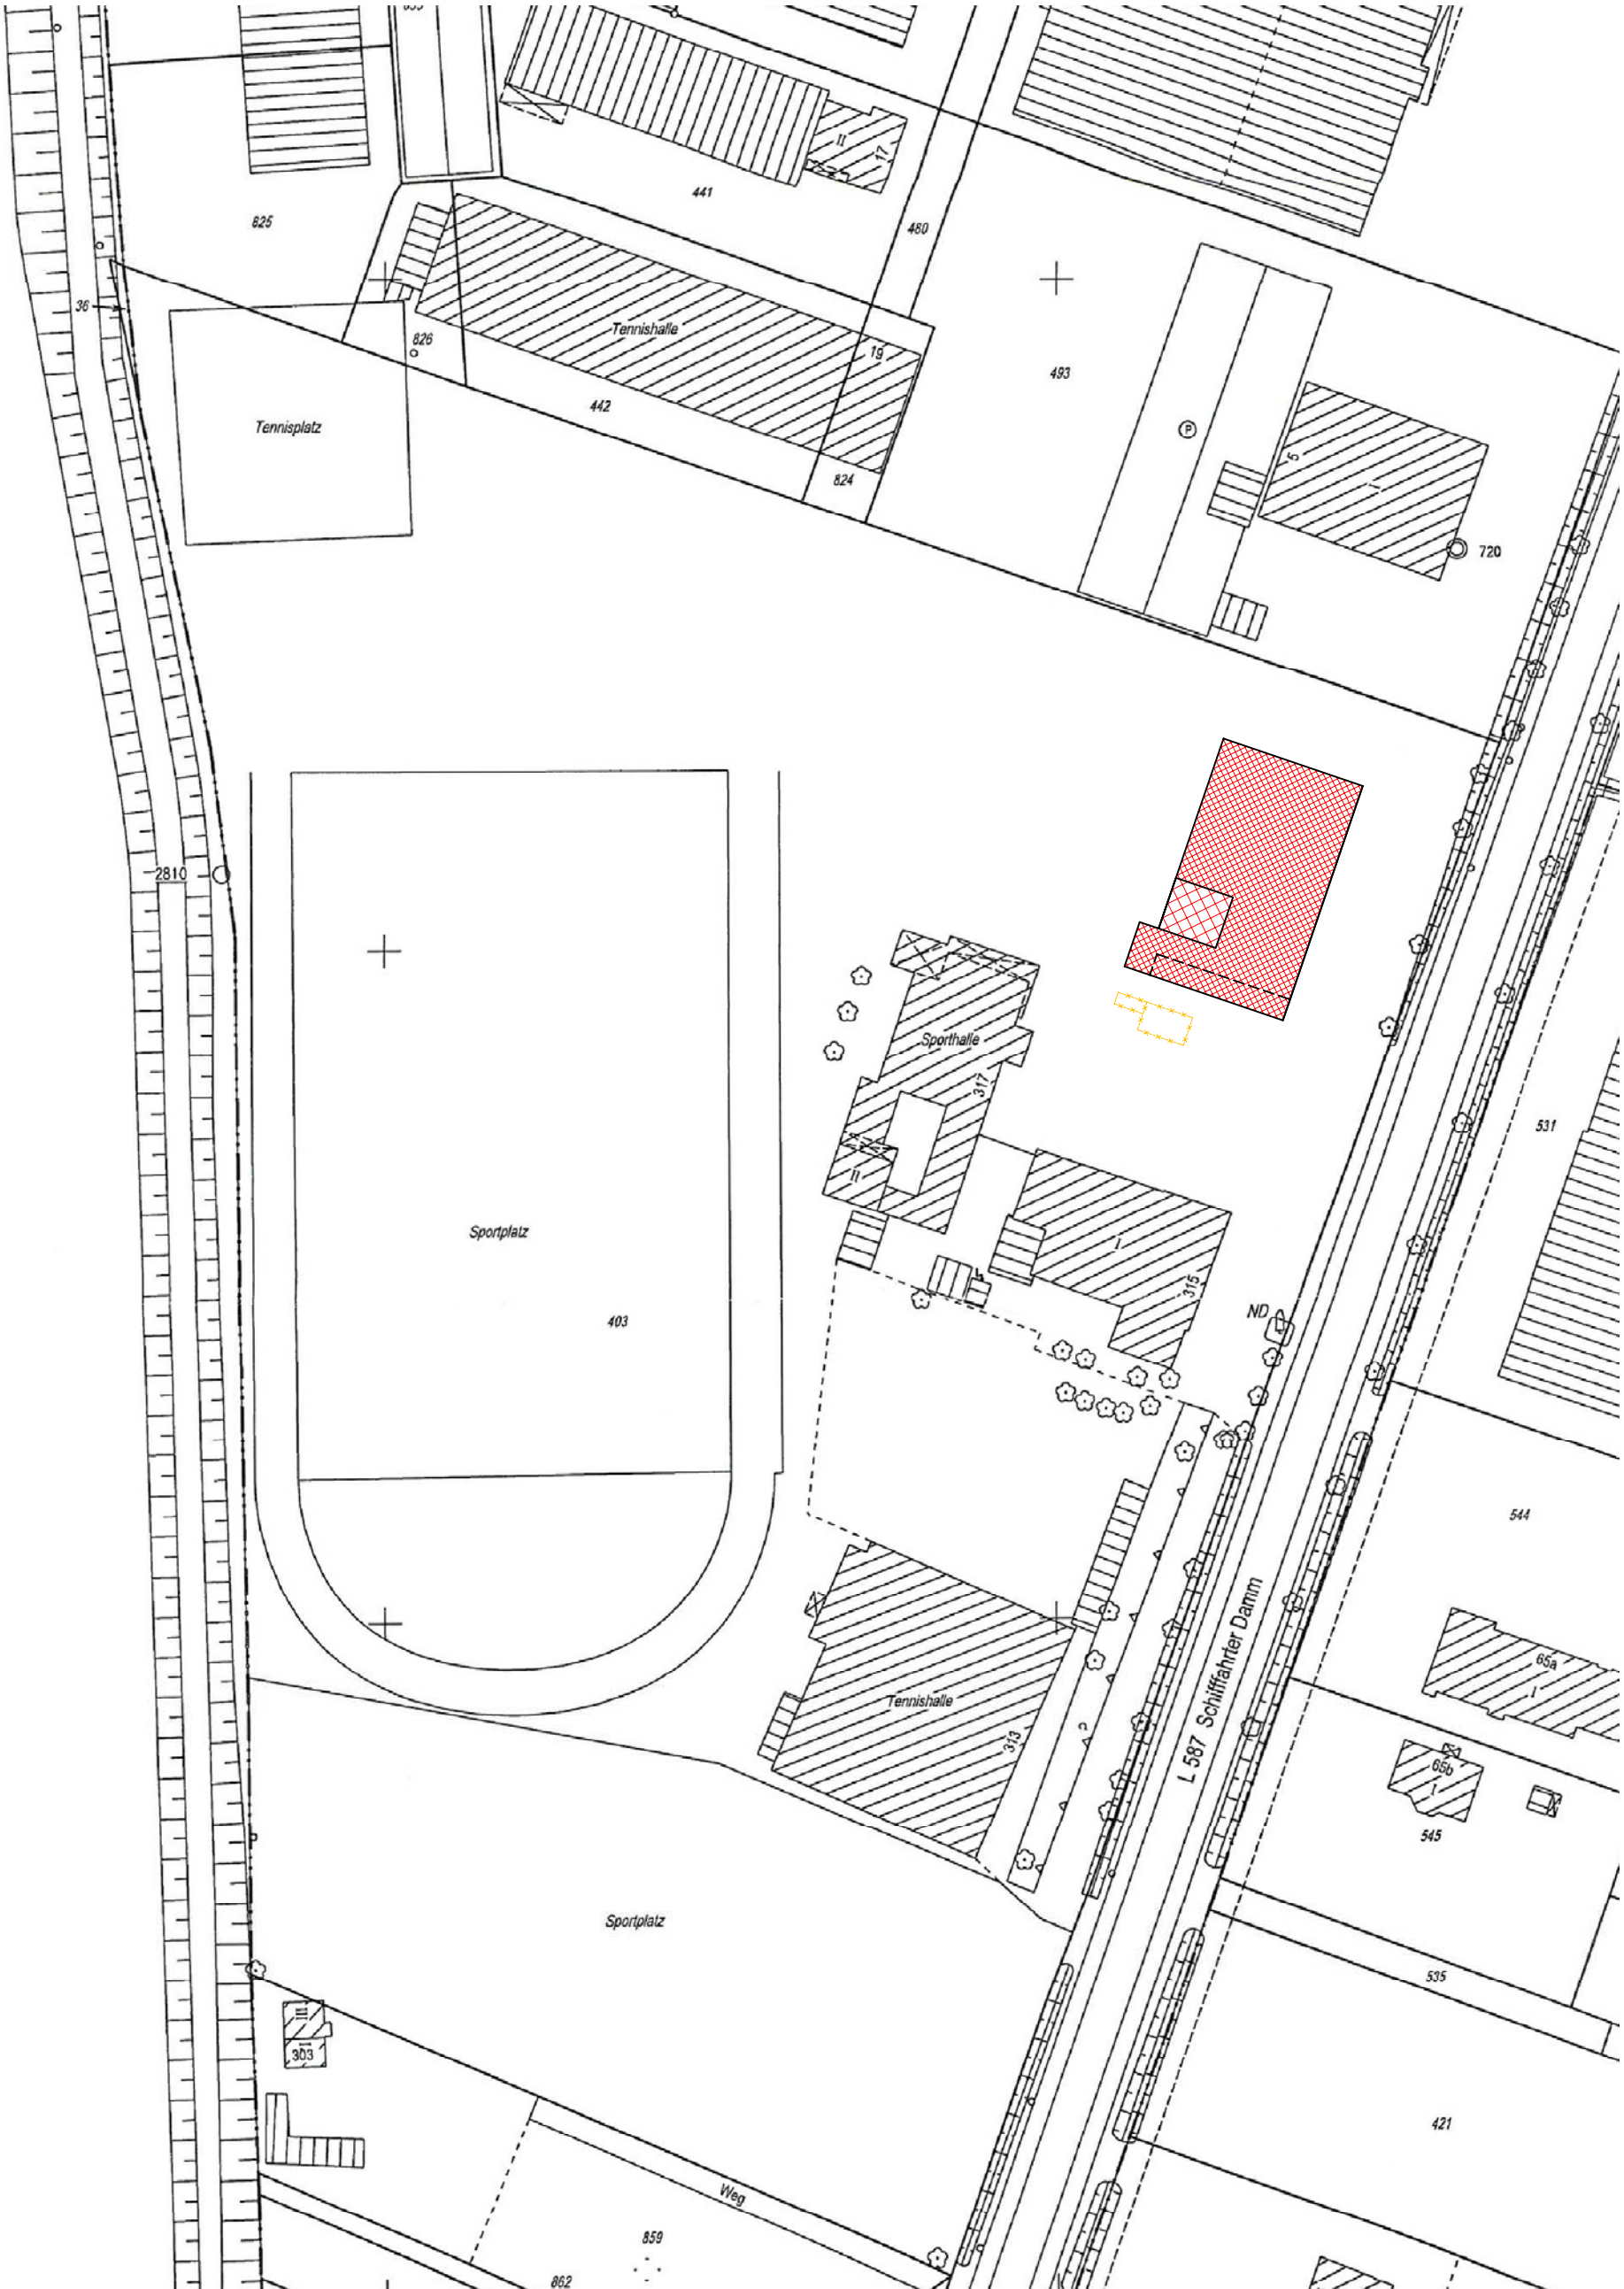

DORTMUND - EMS - KANAL

78

NORDEN			
Änderung			
	gez.	Datum	Index
0932 Neubau Boxzentrum Post SV Schiffahrter Damm 317 48157 Münster			
Bauherr Post Sportverein Schiffahrter Damm 317 48157 Münster			
Architekten plan.werk Gesellschaft für Architektur und Städtebau mbH Scholemstraße 12 48143 Münster www.plan-werk.de Tel.: 0251.89933-0 / Fax -33			
Bezeichnung des Blattes			
Lageplan - Katasterplan			
Status			
Bauantrag			
Erstellungsdatum			
01.06.2011			
Blattgröße	Maßstab	Index	
A3	1:1.000		
Bauherr			
Architekt			
Datei			
R:\0932_Post SV\01 PLAN\01 Entwurf\01_Arbeit			