




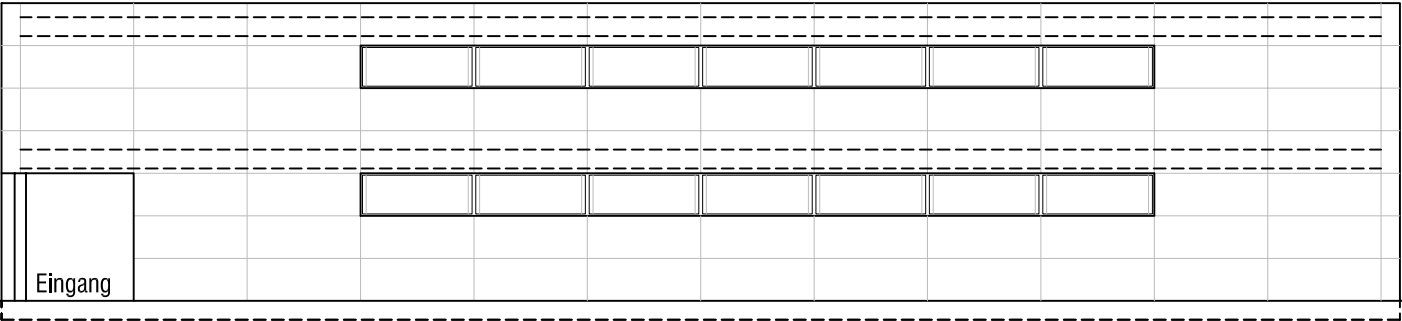


Ansicht Ost

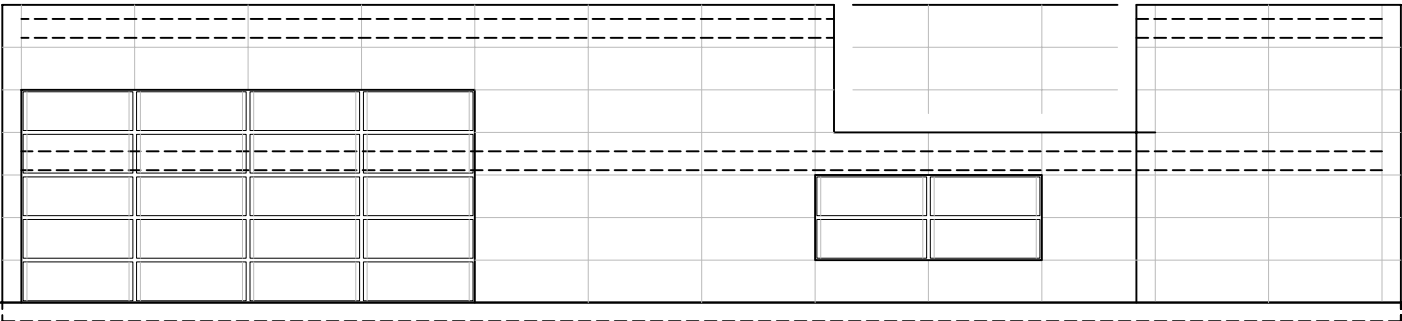

Ansicht West

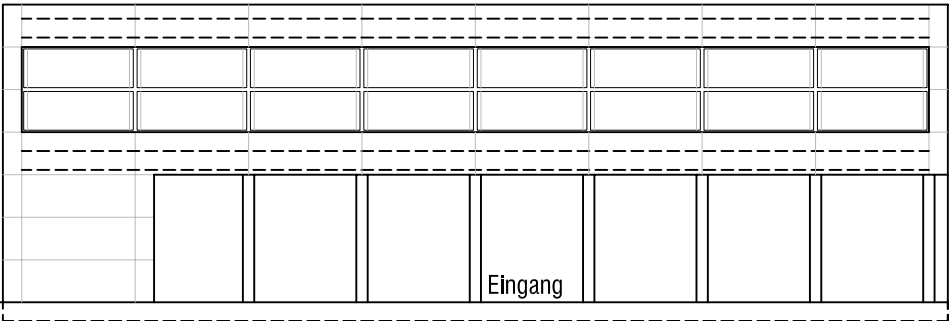

Ansicht Süd

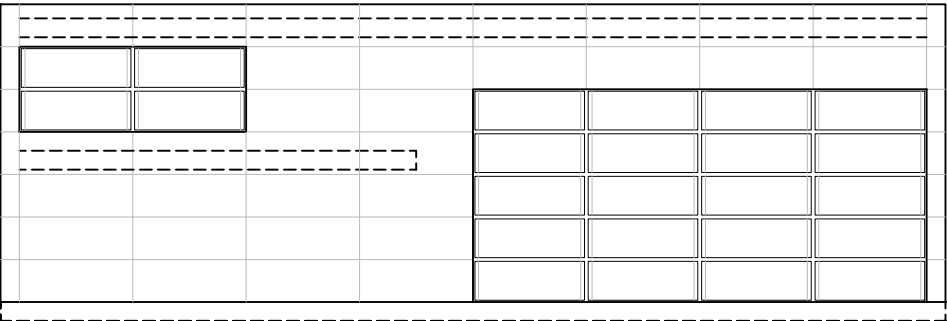

Ansicht Nord



Änderung	gez.	Datum	Index
----------	------	-------	-------

0932

Neubau Boxzentrum Post SV
Schiffahrter Damm 317
48157 Münster

Bauherr

Post Sportverein
Schiffahrter Damm 317
48157 Münster

Architekten

plan.werk
Gesellschaft für Architektur
und Städtebau mbH
Schorlemerstraße 12
48143 Münster
www.plan-werk.de
Tel.: 0251.89933-0 / Fax -33

Bezeichnung des Blattes

Ansichten

Status

Bauantrag

Erstellungsdatum

01.06.2011

Blattgröße	Maßstab	Index
A3	1:200	

Bauherr

Architekt

Datei

R:\0932_Post SV\01 PLAN\01 Entwurf\01_Arbeit