



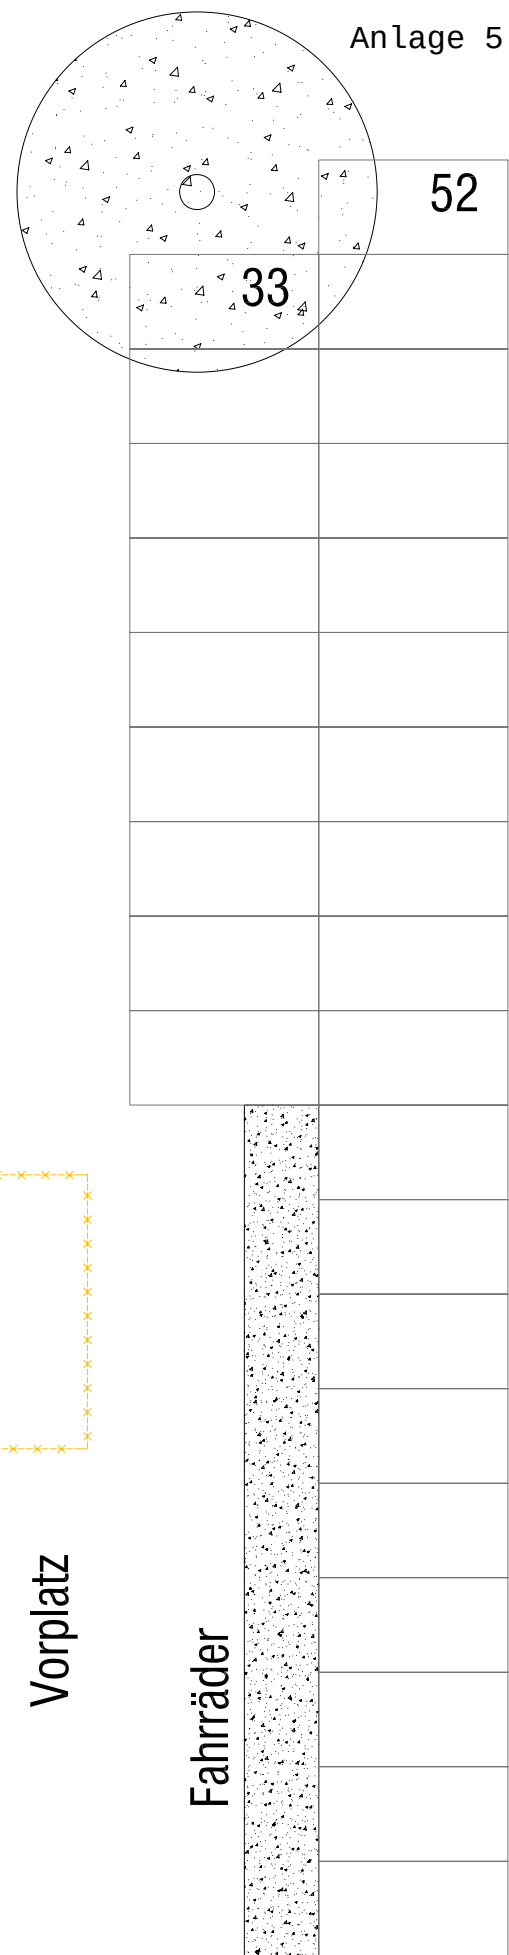

52

33

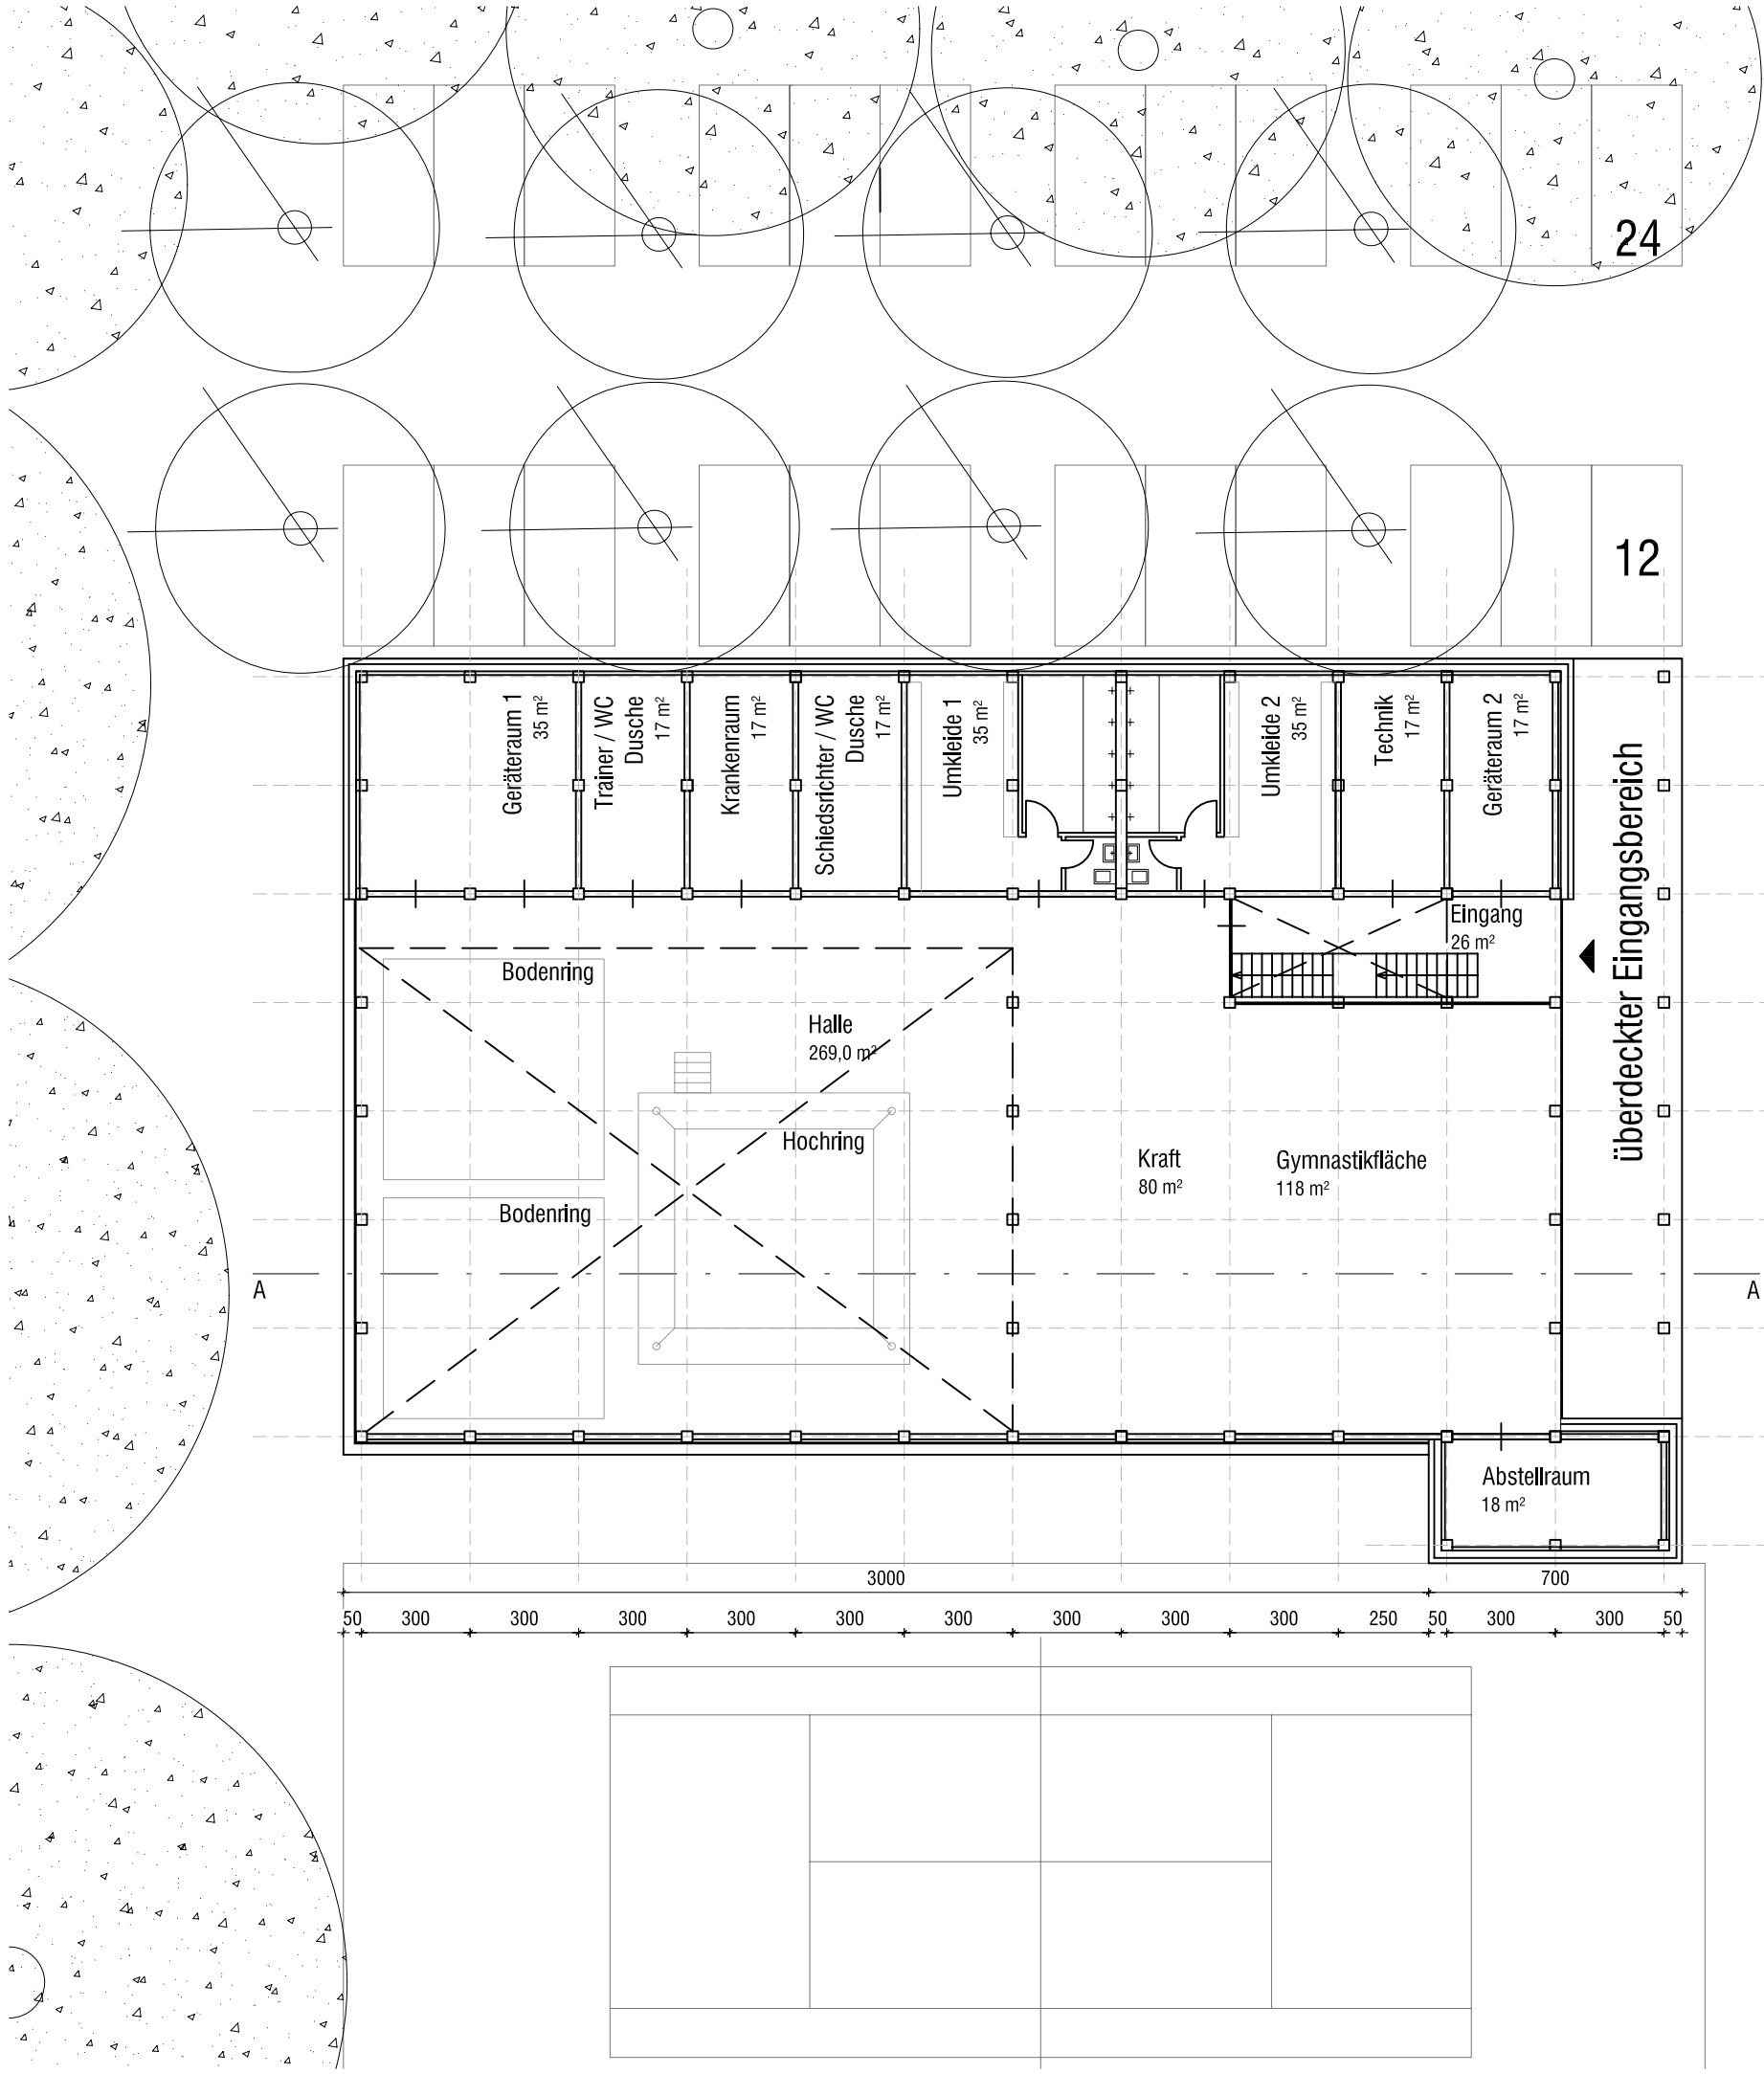

Änderung	gez.	Datum	Index

0932 **Neubau Boxzentrum Post SV**
Schiffahrter Damm 317
48157 Münster

Bauherr Post Sportverein
Schiffahrter Damm 317
48157 Münster

Architekten plan.werk
Gesellschaft für Architektur
und Städtebau mbH
Schorlemerstraße 12
48143 Münster
www.plan-werk.de
Tel.: 0251.89933-0 / Fax -33

Bezeichnung des Blattes

Grundriss Erdgeschoss

Status
Bauantrag

Erstellungsdatum
01.06.2011

Blattgröße	Maßstab	Index
A3	1:200	

Bauherr

Architekt

Datei
R:\0932_Post SV\01 PLAN\01 Entwurf\01_Arbeit