


Wohnquartier Grawertstraße in Münster-Rumpthorst

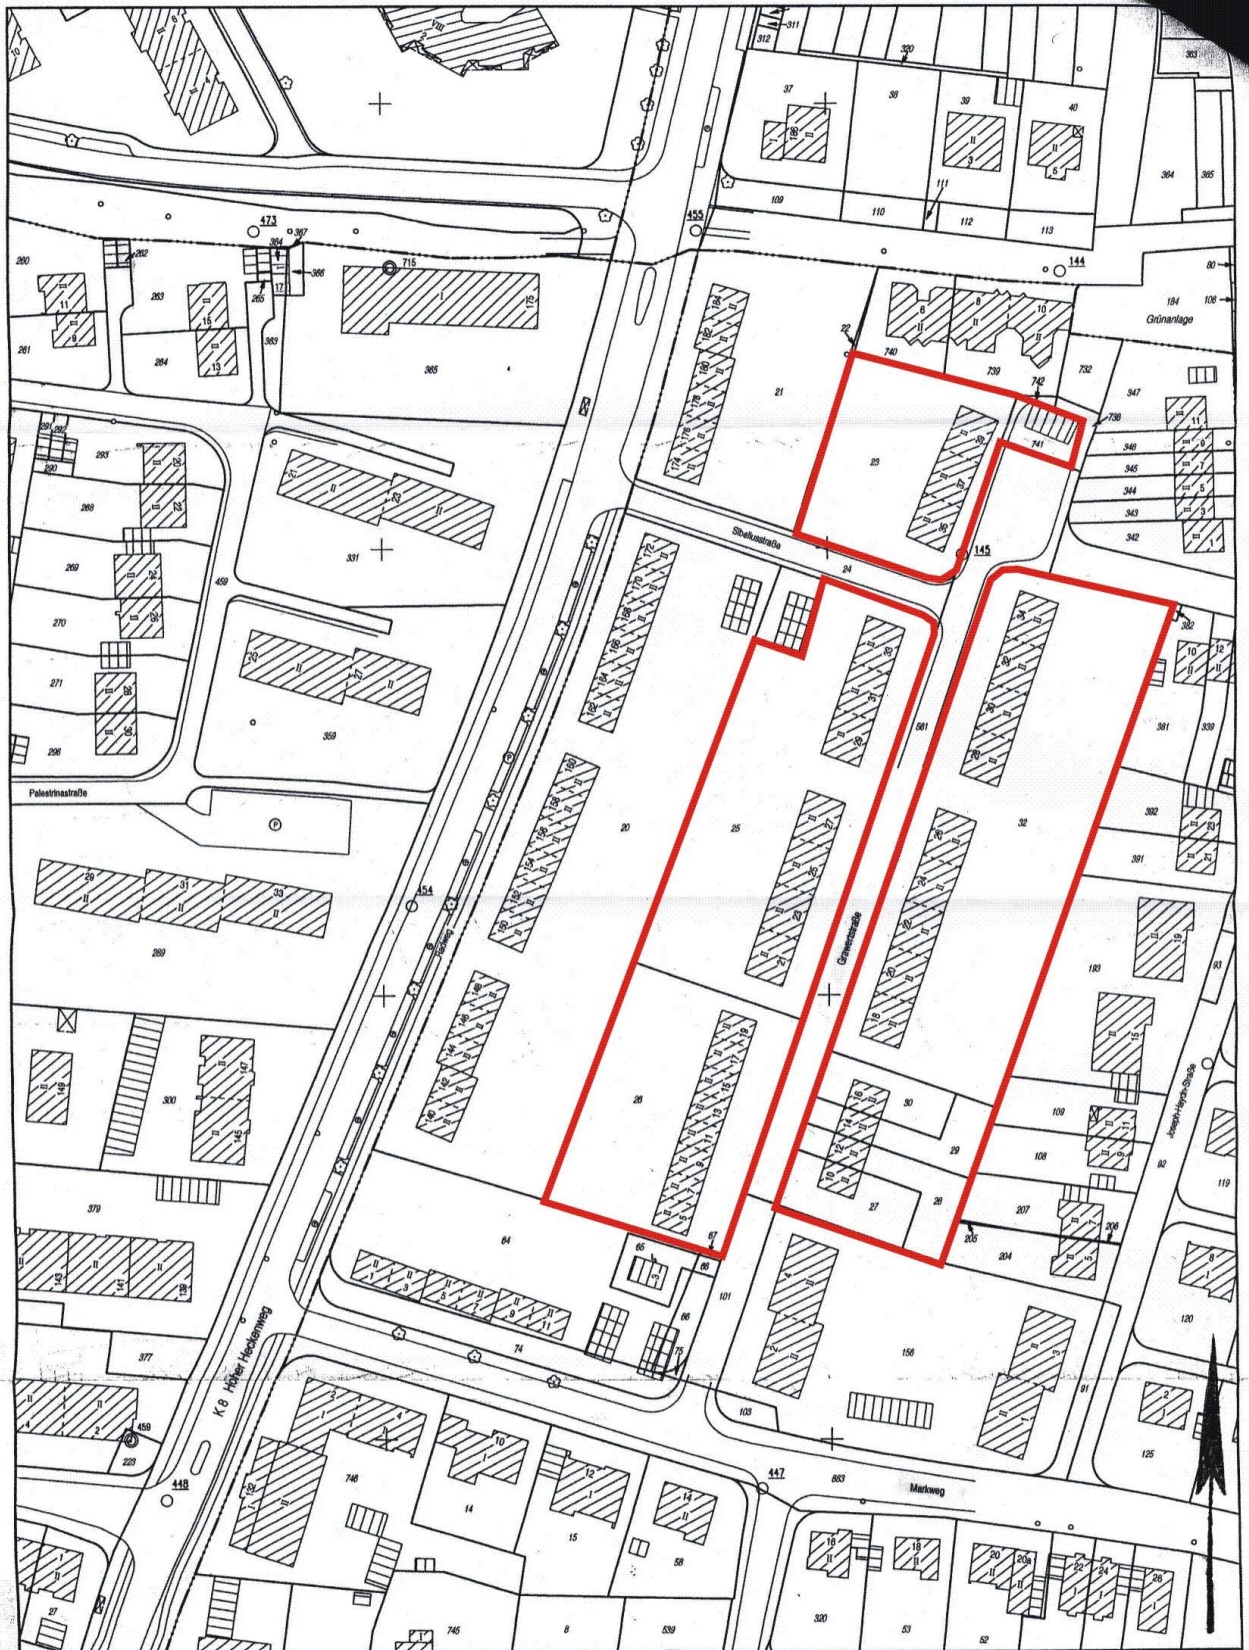

Stadt Münster

Vermessungs- und Katasteramt

M. 1:1000

3406916 5761552 / 3407192 5761922

09.07.2003