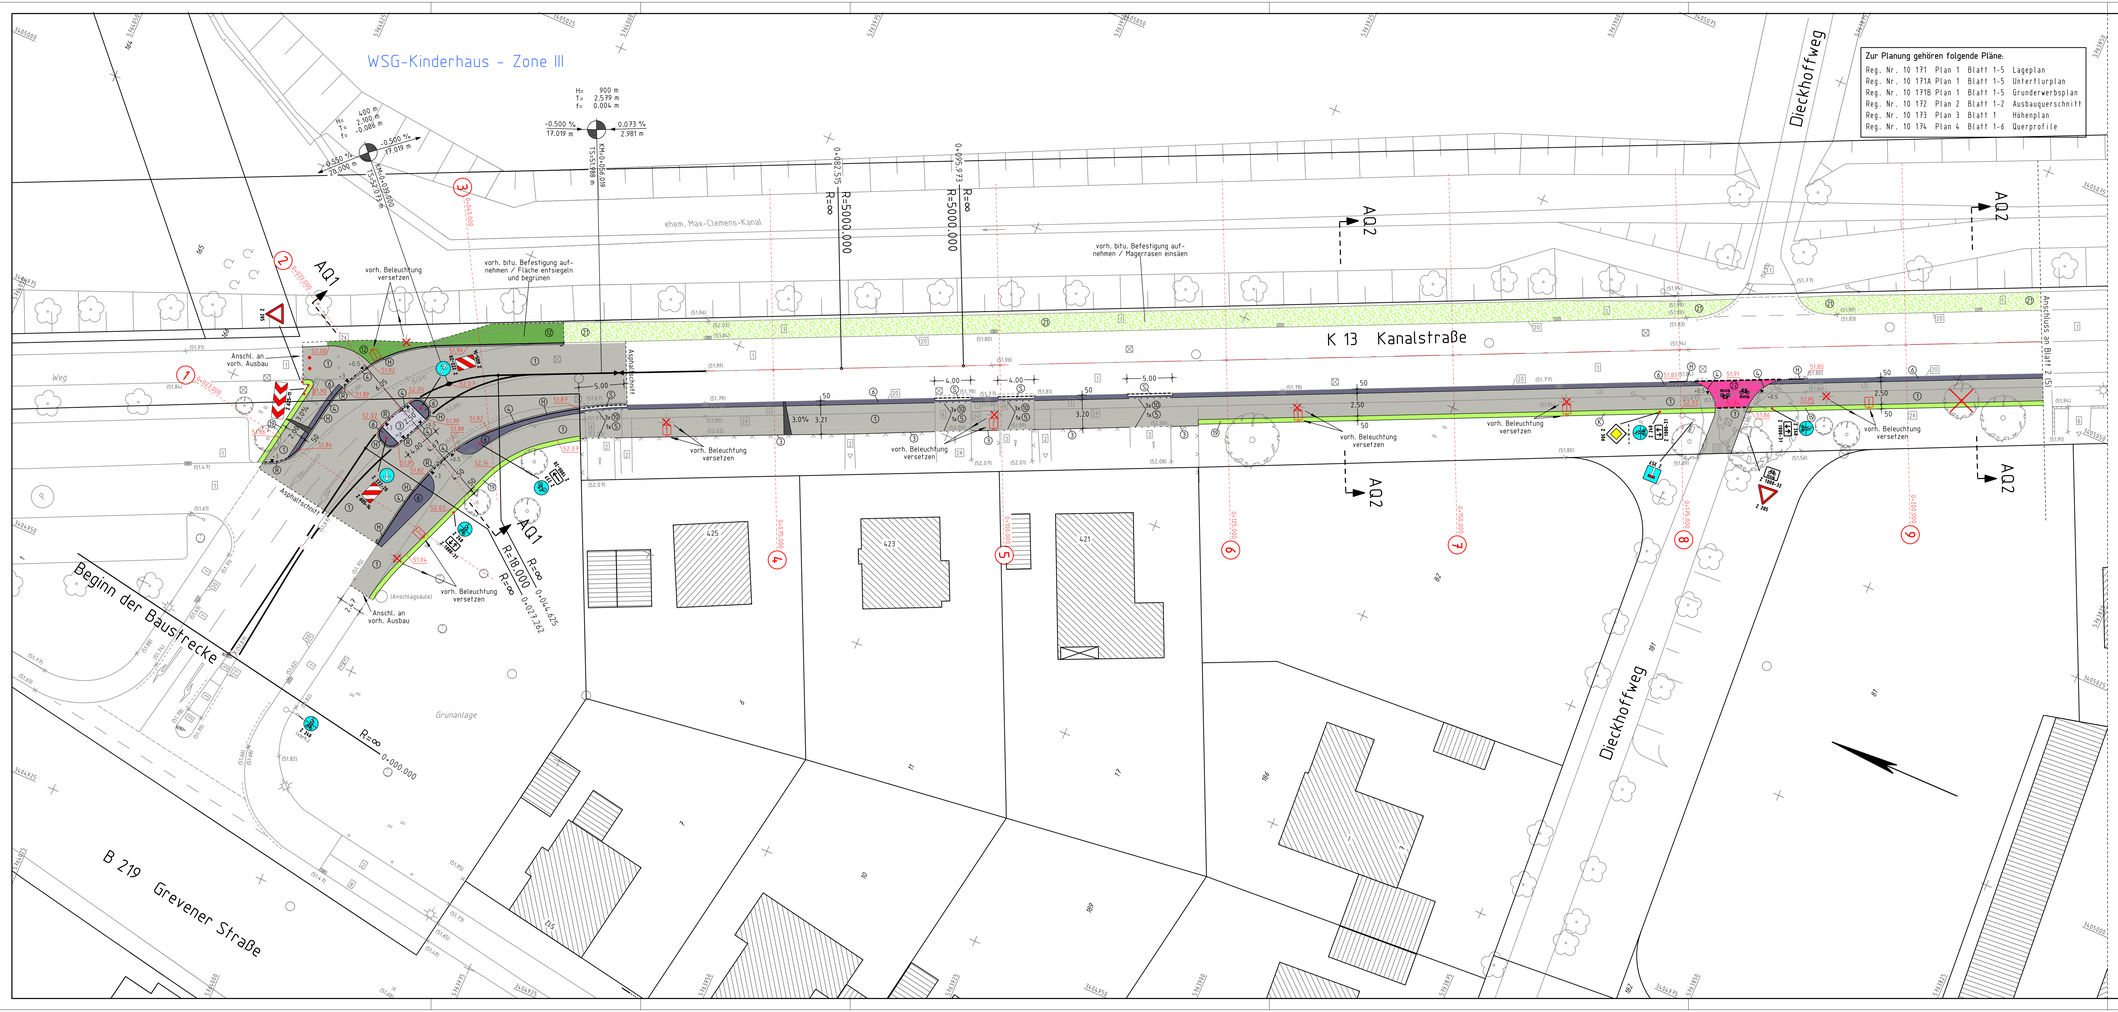


Zur Planung gehören folgende Pläne:

Reg. Nr. 10 171	Plan 1	Blatt 1-5 Lageplan
Reg. Nr. 10 171A	Plan 1	Blatt 1-5 Unterflurplan
Reg. Nr. 10 171B	Plan 1	Blatt 1-5 Grunderwerbsplan
Reg. Nr. 10 172	Plan 2	Blatt 1-2 Ausbauquerschnitt
Reg. Nr. 10 173	Plan 3	Blatt 1 Höhenplan
Reg. Nr. 10 174	Plan 4	Blatt 1-6 Querprofile

Legende :

vorh. Material		gepl. Material	
1	Asphaltbeton	1	Asphaltbeton
2	Gehwegplatten 30/30	2	Betonsteinpfl. grau 20/10/8
3	Betonsteinpfl. grau 20/10	3	Betonsteinpfl. grau 16/16/14
4	Betonsteinpfl. grau 16/16	4	Betonsteinpfl. grau 16/16/8
5	Betonsteinpfl. anth. 20/10	5	Betonsteinpfl. anth. 20/10/8
6	Betonsteinpfl. anth. 16/16	6	Betonsteinpfl. anth. 16/16/14
7	Betonsteinpfl. rot 20/10	7	Betonsteinpfl. weiß 16/16/8
8	Verbundsteinpfl. grau	8	Grünfläche
9	Grün	9	Bankette
10	3-reihige Rinne	10	Deckschicht ohne Bindemittel
11	HB + 1-reihige Rinne	11	Magerrasen
12	HB	12	Roteinfärbung Radfahrerfurt
13	AB rot	13	Hochbordstein 15/30/100
14	Schotter	14	abgesenkter Hochbordstein (Mehrsteinl 15/20 r=2
15	unbefestigt	15	Winkelkante 27/22/6/50
	vorh. Baum	16	Kantenstein 25/6/100
	vorh. Baum entfällt	17	Rollbordstein 25x20 h=5cm im Bereich von Zufahrten Länge min. 4,0 m
	vorh. Seitenablauf		gepl. Baum
	vorh. Rinnenablauf		gepl. Rinnenablauf
	vorh. Ablauf entfällt		gepl. Seitenablauf
	vorh. Absperrpfosten		gepl. Absperrpfosten
	vorh. Absenkung		gepl. Absenkung h=3,0 cm
	vorh. Zaun		gepl. Absenkung h=0,5 cm
	vorh. Zufahrt/Zugang		gepl. Leuchte Modell AEG Koffer/SQ 200 LPH 7,5 m
	vorh. Leuchte LPH 7,5 m		gepl. Leuchte LPH 7,5 m entfällt
(55,53)	vorh. Höhen	54,32	gepl. Höhen: Rinne, Asphalt, Pflaster
		54,28	OK Bord / Kantenstein

Nr.	Art der Änderung	Datum	Name
5			
4			
3			
2			
1			

Entwurfsbearbeitung

p.Nelle INGENIEURGESELLSCHAFT
Rektoratsweg 106
48159 Münster
Telefon (0251) 924 339 -0
Fax (0251) 239 77 39

Straßenplanung, Wasserwirtschaft, Vermessung, Lärmschutz, Bauleitung, Leitungsdokumentation, ISOV

	Datum	Name
bearbeitet	März 2011	Wolters
gezeichnet	März 2011	Wolters
geprüft :		

Projekt Nr.: 10 171
Plan Nr.: 1
Blatt Nr.: 1 (5)
Str. Schlüssel: 1
Anlage Nr.: 1

Lageplan

Maßstab
Lageplan 1 : 250
Längen 1 : / Höhen1 :

	Datum	Name
bearbeitet		Wächter
gezeichnet		
geprüft		

genehmigt :
Münster, den 15.07.2011
i. A.
gez. Reloe
Tiefbauamt

STADT MÜNSTER
Tiefbauamt
Planung

Kanalstraße K 13 II BA

zwischen Bröderichweg K 7 und Grevener Straße B 219 gemeinsamer Geh- und Radweg

Stand: 15.07.2011