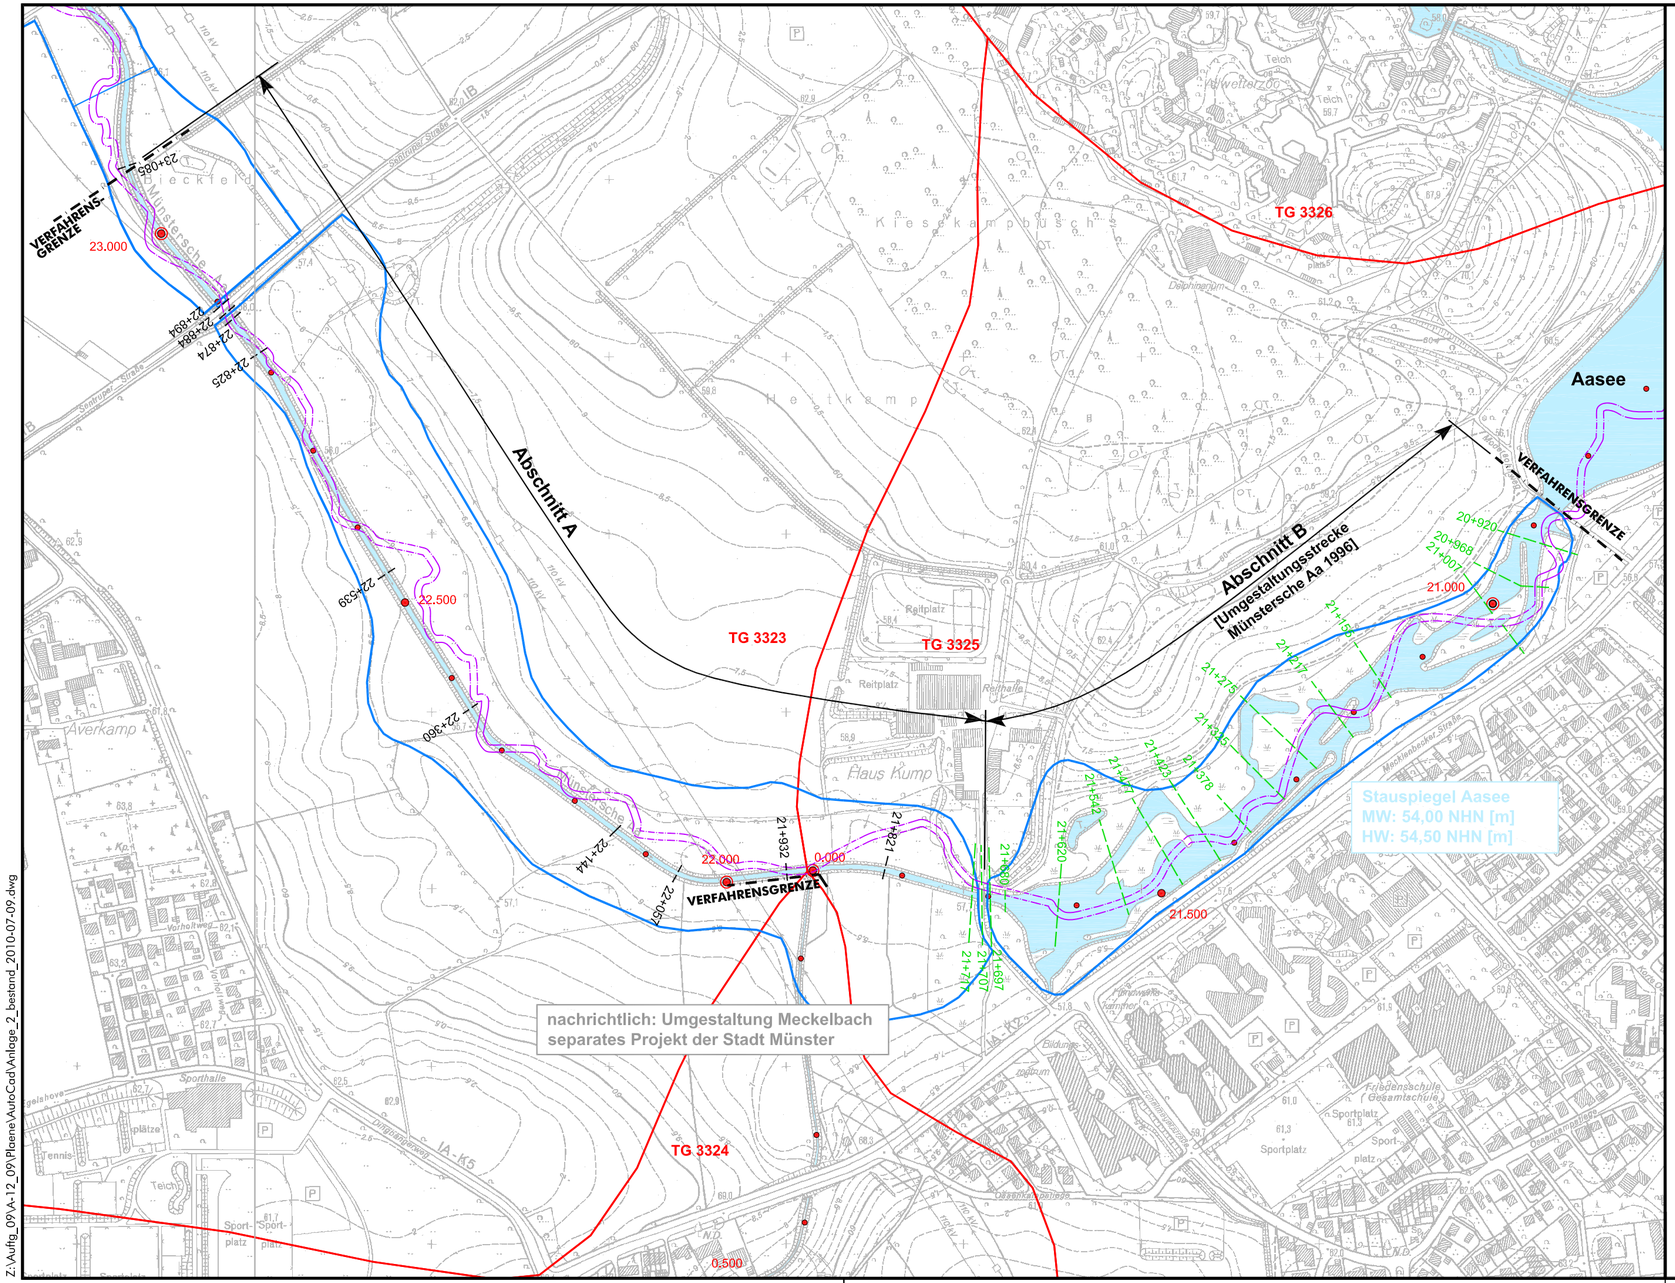


Nr.	Art der Änderung	Datum	Name
5			
4			
3			
2			
1			

Sönnichsen&Partner
Ingenieure für Wasserbau-Wasserwirtschaft
Schwarzer Weg 8 32423 Minden
Tel (0571) 4 52 26 Fax 4 15 32
post@soe-ing.de www.soe-ing.de

	Datum	Name
bearbeitet	09.07.2010	Kla
gezeichnet	09.07.2010	Ma

geprüft : _____

Projekt Nr.:
Plan Nr.: -
Blatt Nr.:
Str. Schlüssel:
Anlage Nr.: 2

Übersichtslageplan Bestand

Maßstab
Lageplan 1 : 5.000
Längen 1 : / Höhen 1 :

	Datum	Name
bearbeitet		
gezeichnet		
geprüft		

genehmigt :
Münster, den

i. A.
Tiefbauamt

STADT MÜNSTER
Tiefbauamt
Planung

Entwurf und Genehmigungsplanung

Umgestaltung und ökologische Verbesserung der Münsterschen Aa oberhalb Sentruper Straße bis zur Modersohnbrücke

Antrag auf Planfeststellung gemäß § 68 WHG

© Geobasisdaten: Bezirksregierung Köln, Abt.7 - Geobasis NRW

Z:\Auftg_09\A-12_09\Plaene\AutoCad\Anlage_2_bestand_2010-07-09.dwg