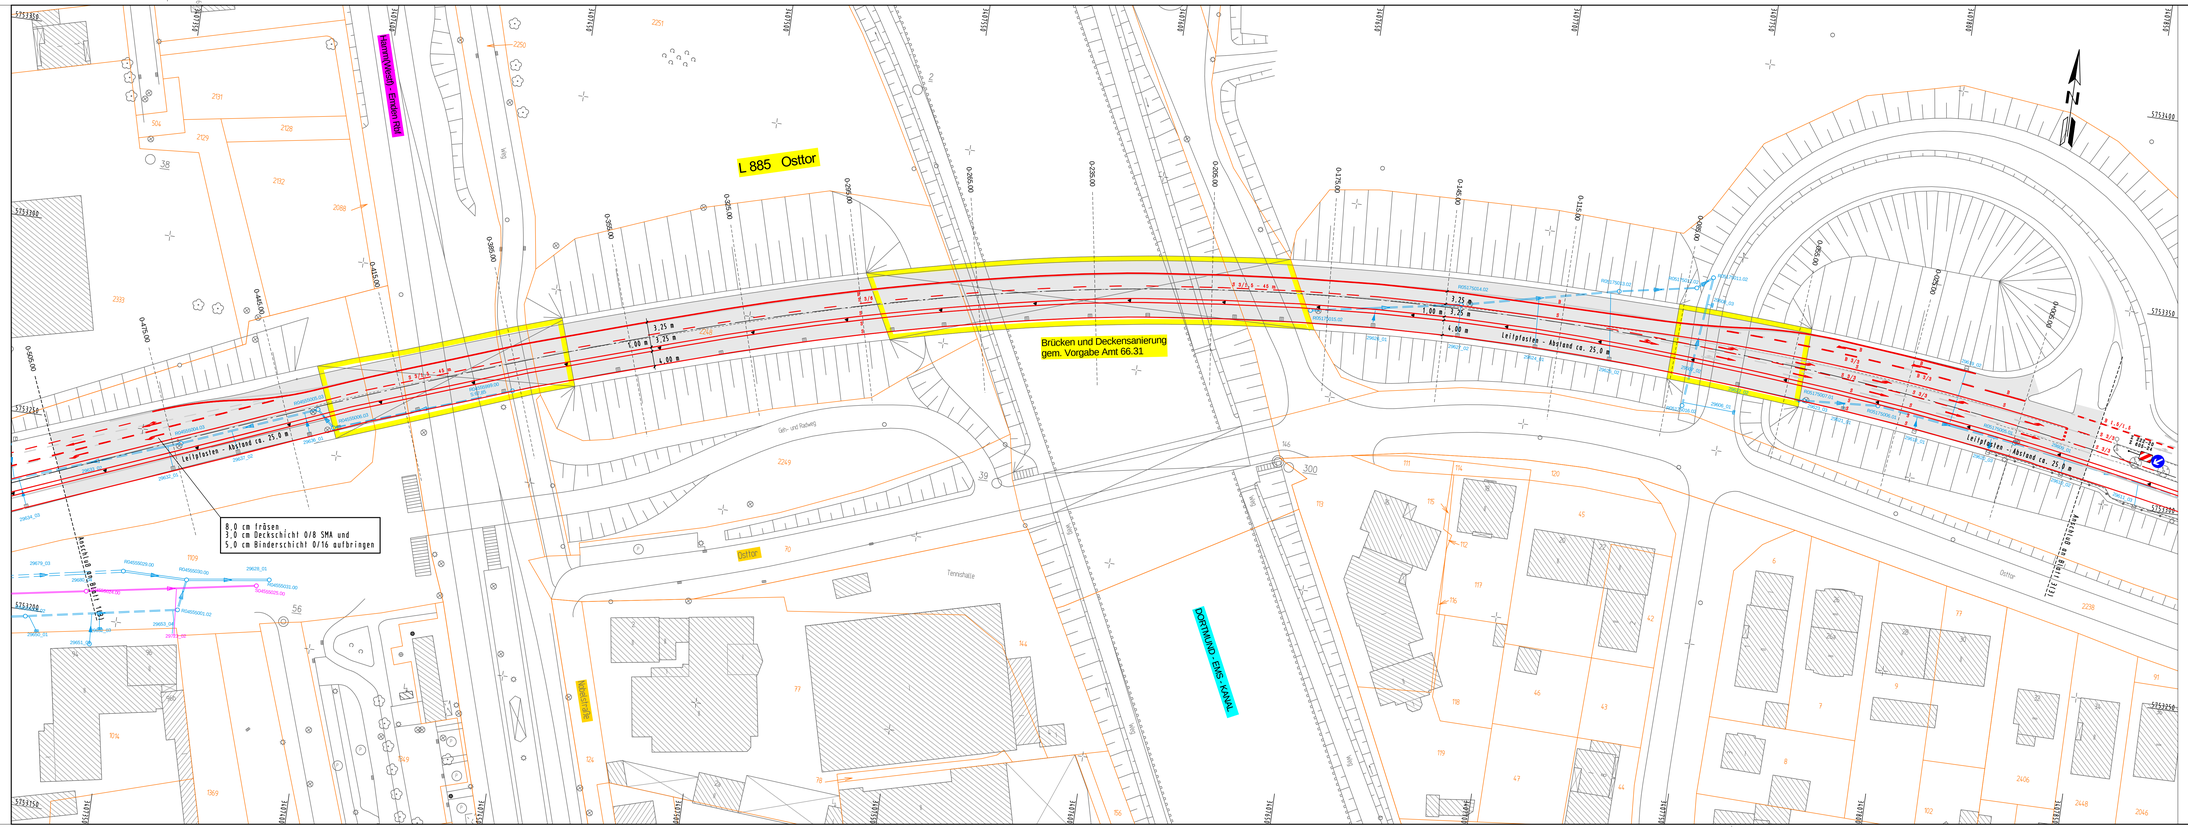


Legende :

vorhanden:		geplant:	
1	Asphaltfräsen	1	Fräsen + Deckenüberzug
2	Gehwegplatten	2	Gehwegplatten 24/24/8 cm
3	Betonpflaster grau 20/10,5/8 cm	3	Betonsteinpflaster grau 20/10/8 cm
		4	Betonsteinpflaster anthrazit 20/10/8 cm
8	Betonstein rot 20/10,5/8 cm	8	Betonsteinpflaster rot 20/10/8 cm
9	komb. Rad.- und Gehweg		
10	Verbundsteinpflaster grau mit Fase	10	Verbundsteinpflaster grau mit Fase
12	Grünfläche	12	Grünfläche
		14	Natursteinkleingstl.
	Baum		Baum
	Seitenablauf		Seitenablauf
	Rinnenablauf		Rinnenablauf
	vorh. Leuchte		Aufstellleuchte
(55,55)	vorh. Höhen	55,55	gepl. Höhen
		HP	Hochpunkt
			zu erneuernde Leitungen

Nr.	Art der Änderung	Name	Datum
5			
4			
3			
2			
1			

nts Ingenieurgesellschaft

Beratende Ingenieure & Stadtplaner
Vermessung Straßen- und Ingenieurplanung Bauleitung
Stadtplanung Landschaftige Siedlungswasserwirtschaft + Wasserbau
Lämmerbuckel 34 · 45134 Essen · Telefon 0201/43 83-0
FAX-Büro Hamm 02 31 / 1 03 72 63 · Fax 0201/43 83-10
Homepage: www.nts-ing.de · e-Mail: info@nts-ing.de

	Name	Datum
bearbeitet	Marciniak	26.07.2011
gezeichnet	Marciniak	26.07.2011
geprüft:	O.Timm	26.07.2011

Projekt Nr.: 00 /020 Hi
Plan Nr.: 10150
Blatt Nr.: 2 (3)
Str. Schlüssel:
Anlage Nr.:

STADT MÜNSTER

Tiefbauamt
Planung

Lageplan

Maßstab 1 : 500

Osttor
von Glasuritstraße bis Immenkamp

Anlage eines Geh - und Radweges

	Datum	Name
bearbeitet		
gezeichnet		
geprüft		

genehmigt :
Münster, den

Tiefbauamt