


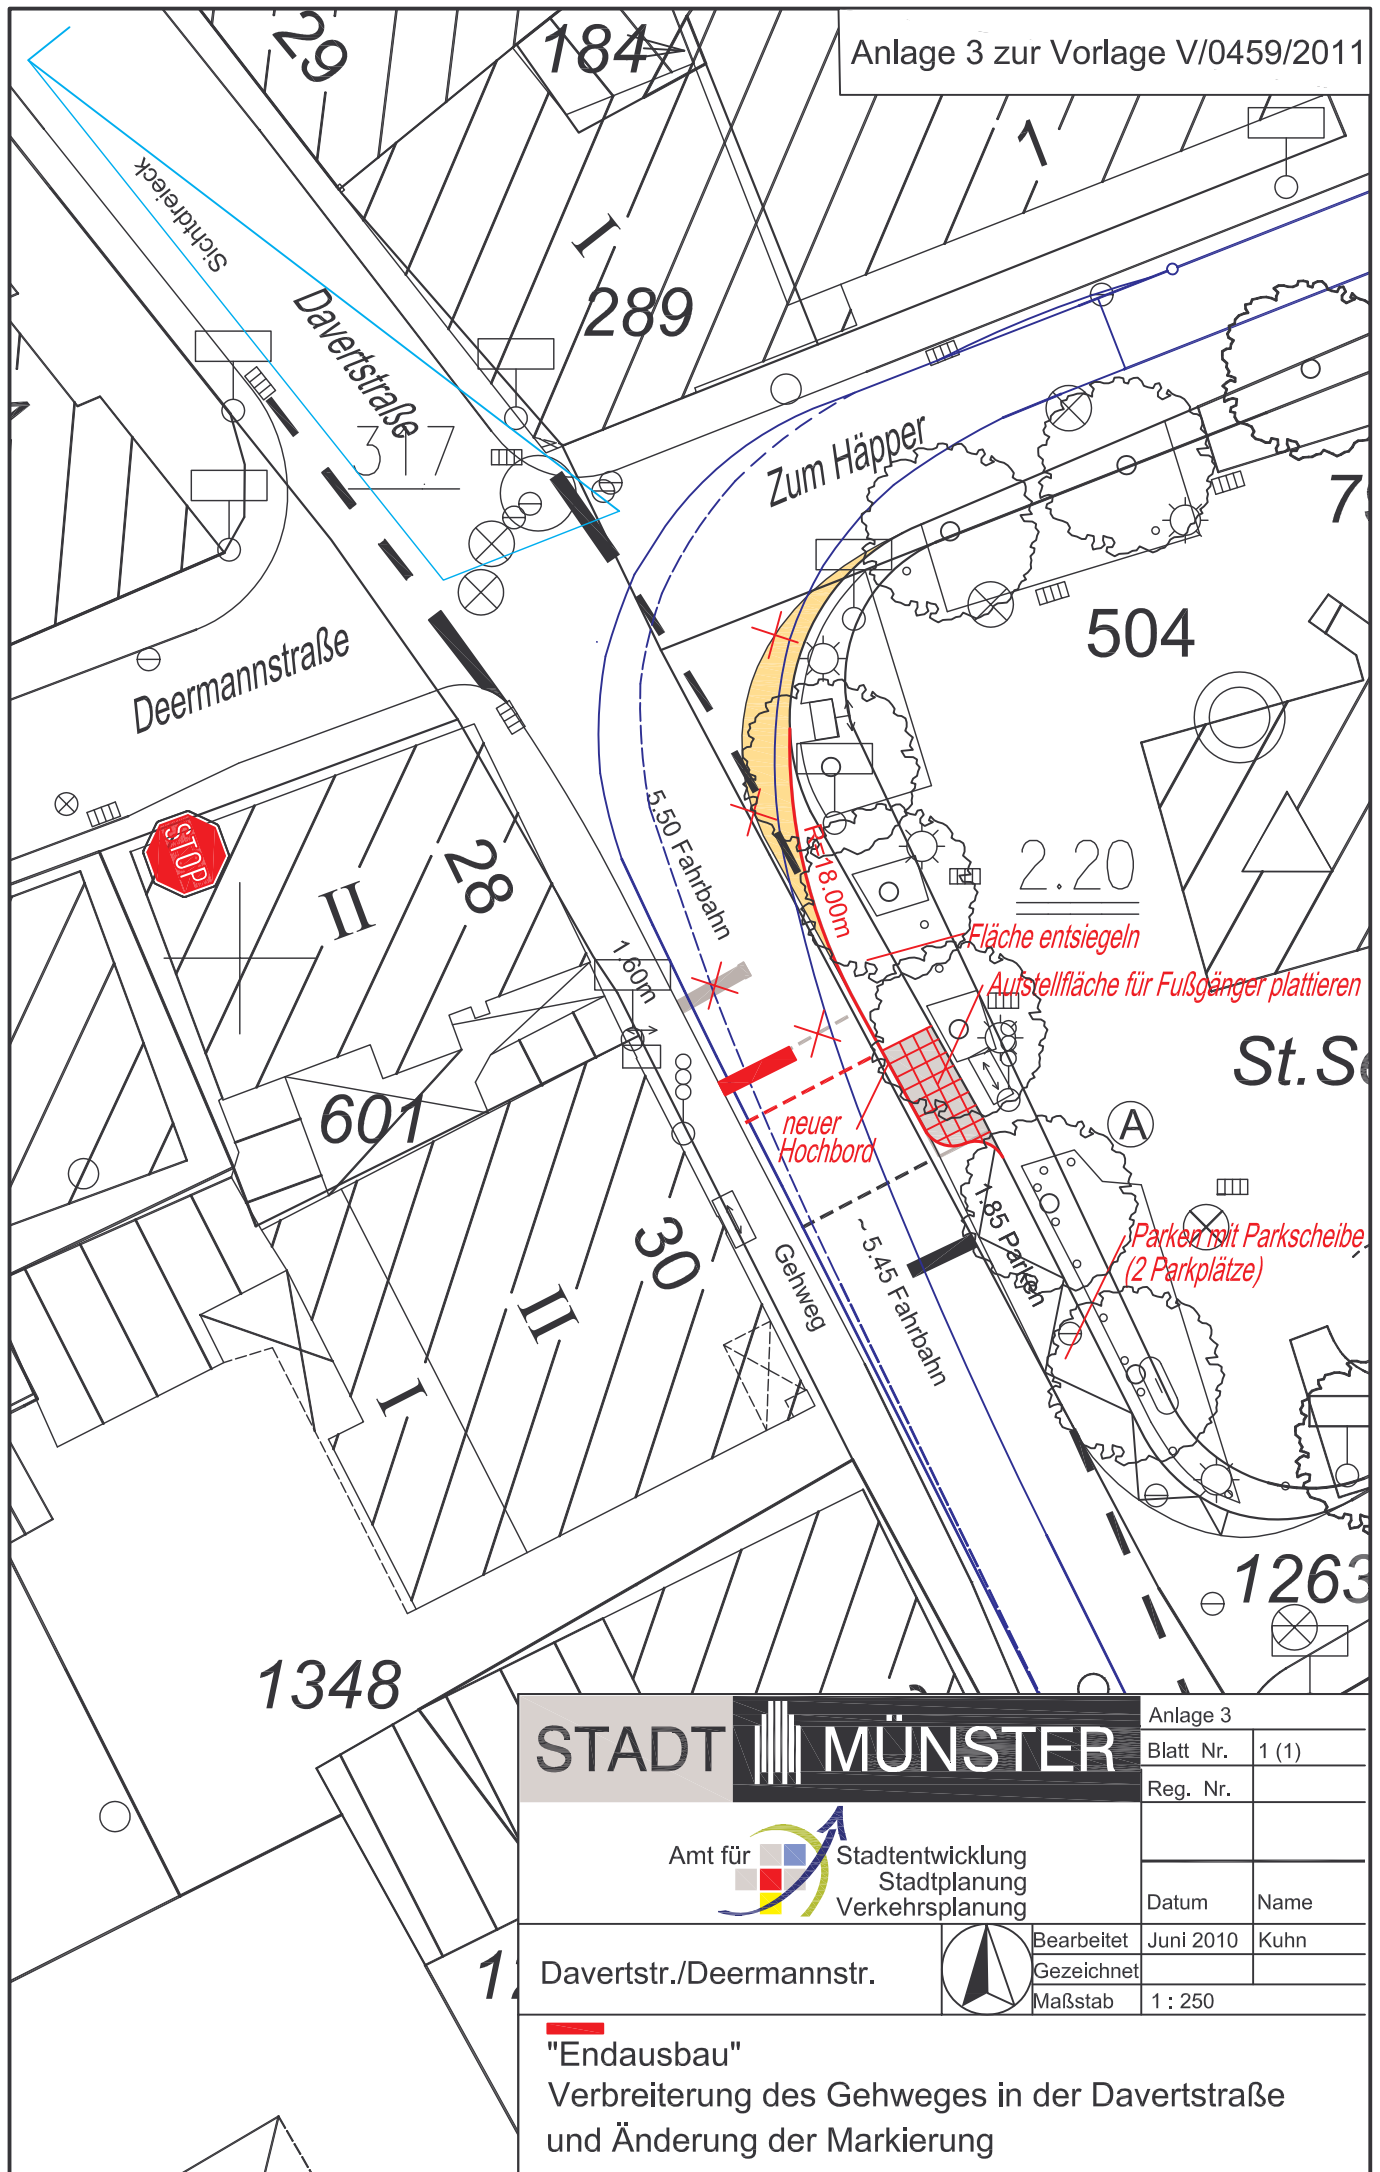

STADT MÜNSTER

Amt für
Stadtentwicklung
Stadtplanung
Verkehrsplanung

Davertstr./Deermannstr.

"Endausbau"

Verbreiterung des Gehweges in der Davertstraße
und Änderung der Markierung

Anlage 3

Blatt Nr. 1 (1)

Reg. Nr.

Datum

Name

Bearbeitet

Juni 2010

Kuhn

Gezeichnet

Maßstab

1 : 250