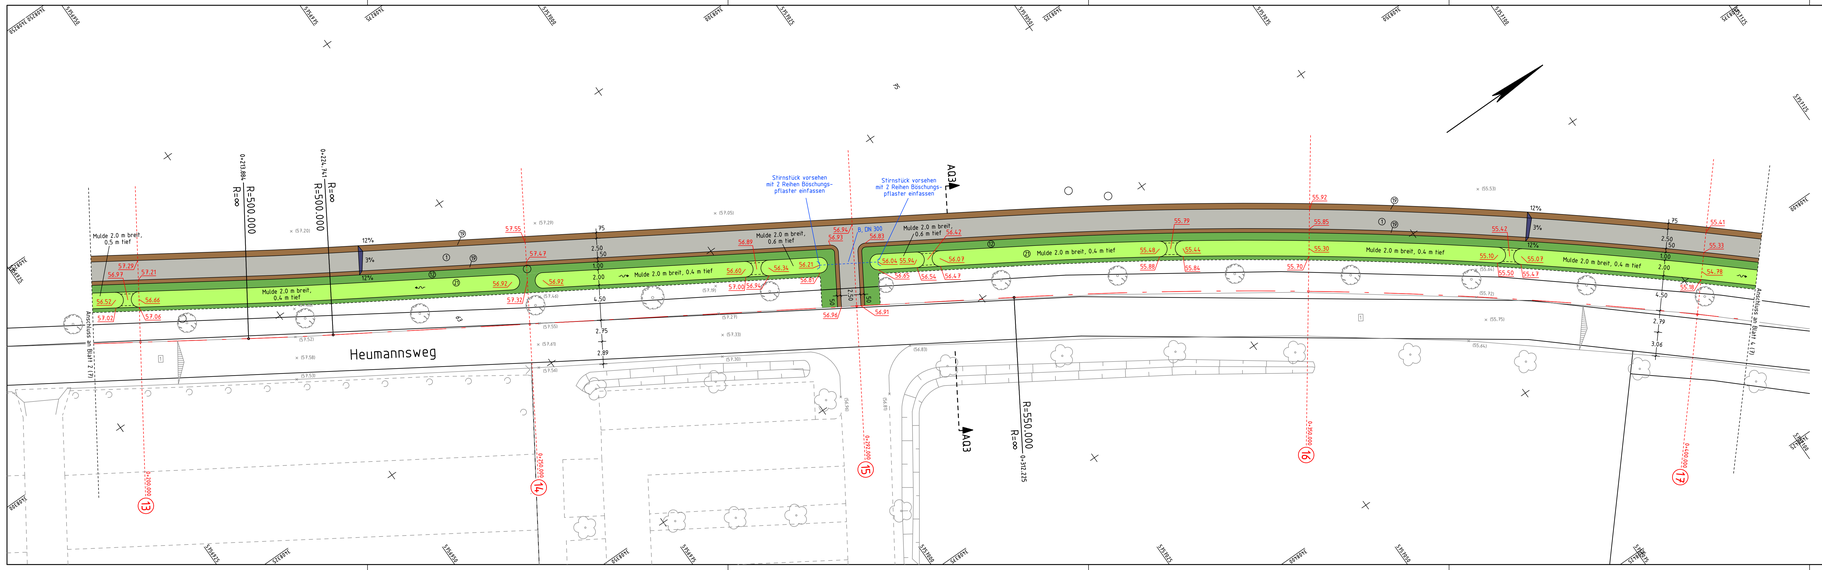


Legende :

vorh. Material		gepl. Material	
1	Asphaltbeton	1	Asphaltbeton
2	Gehwegplatten 30/30	2	Betonsteinpfl. grau 20/10/8
4	Betonsteinpfl. anth. 20/10	3	Betonsteinpfl. grau 16/16/4
5	Betonsteinpfl. anth. 16/16	4	Betonsteinpfl. anth. 20/10/8
6	Betonsteinpfl. rot 20/10	5	Grünfläche
10	Betonsteinpfl. weiss	6	Bankette
11	Grün	7	Deckschicht ohne Bindemittel
18	3-reihige Rinne	8	Mulde
20	HB = 1-reihige Rinne	9	Hochbordstein 15/30/100
21	HB = 2-reihige Rinne	10	abgesenkter Hochbordstein (Mittelstein) 15/20 r+z
22	Betoninne 50	11	Winkelkante 23/12/6/50
23	Schotter	12	Kantenstein 25/6/100
25	unbefestigt		
28	SB = 1-reihige Rinne		
29	Beton		
	vorh. Baum		gepl. Baum
	vorh. Baum entfällt		gepl. Rinnenablauf
	vorh. Ablauf		gepl. Seitenablauf
	vorh. Ablauf entfällt		gepl. Absperrpfosten
	vorh. Absperrpfosten		gepl. Leitpfosten
	vorh. Absenkung		gepl. Absenkung h=3.0 cm
	vorh. Zaun		gepl. Absenkung h=0.5 cm
	vorh. Zufahrt/Zugang		gepl. Zaun
	vorh. Leuchte LPH		gepl. Leuchte Modell LPH m
× (55.53)	vorh. Höhen		gepl. Höhen:
		55.10	Rinne, Asphalt, Pflaster
		55.20	OK Bord / Kantenstein

Beleuchtungskabel auf ges. Ausbaulänge des Radweges mit verlegen.

Zur Planung gehören folgende Pläne:

Reg. Nr.: 10 185	Plan 1	Blatt 1-7	Lageplan
Reg. Nr.: 10 186	Plan 2	Blatt 1-7	Unterflurplan
Reg. Nr.: 10 187	Plan 3	Blatt 1-2	Ausbauquerschnitt
Reg. Nr.: 10 188	Plan 4	Blatt 1	Höhenplan
Reg. Nr.: 10 189	Plan 5	Blatt 1-8	Querprofile
Reg. Nr.: 10 190	Plan 6	Blatt 1-7	Grunderwerbsplan

Nr.	Art der Änderung	Datum	Name
5			
4			
3			
2			
1			

Entwurfsverfasser:

PoNelle INGENIEURGESELLSCHAFT

Rektoratsweg 106
48159 Münster
Telefon (0251) 924 339 -0
Fax (0251) 239 99 99

Straßenplanung
Verkehrstechnik
Vermessung
Lärmschutz
Bauleitung
Leitungsdokumentation
GOV

	Datum	Name
bearbeitet	April 2011	Wolters
gezeichnet	April 2011	Wolters
geprüft		

Projekt Nr.: 10 185
Plan Nr.: 3
Blatt Nr.: 3 (7)
Str. Schlüssel: 1
Anlage Nr.: 1

STADT MÜNSTER
Tiefbauamt
Planung

Lageplan

Maßstab
Lageplan 1 : 250
Längen 1 : / Höhen1 :

	Datum	Name
bearbeitet		Wittkamp
gezeichnet		
geprüft		

genehmigt :
Münster, den

i. A.
Tiefbauamt

Heumannsweg / Schmittingheide

gemeinsamer Zweirichtungsgeh- und Radweg zwischen den Knotenpunkten Lindbergheg / Heumannsweg und Hegerskamp / Schmittingheide

Stand: 10.08.2011