

Parkplatzerweiterung " Am Waldfriedhof "

Übersichtsplan




Wanderreitparkplatz




PKW - Parkplatz




Wegeanbindung

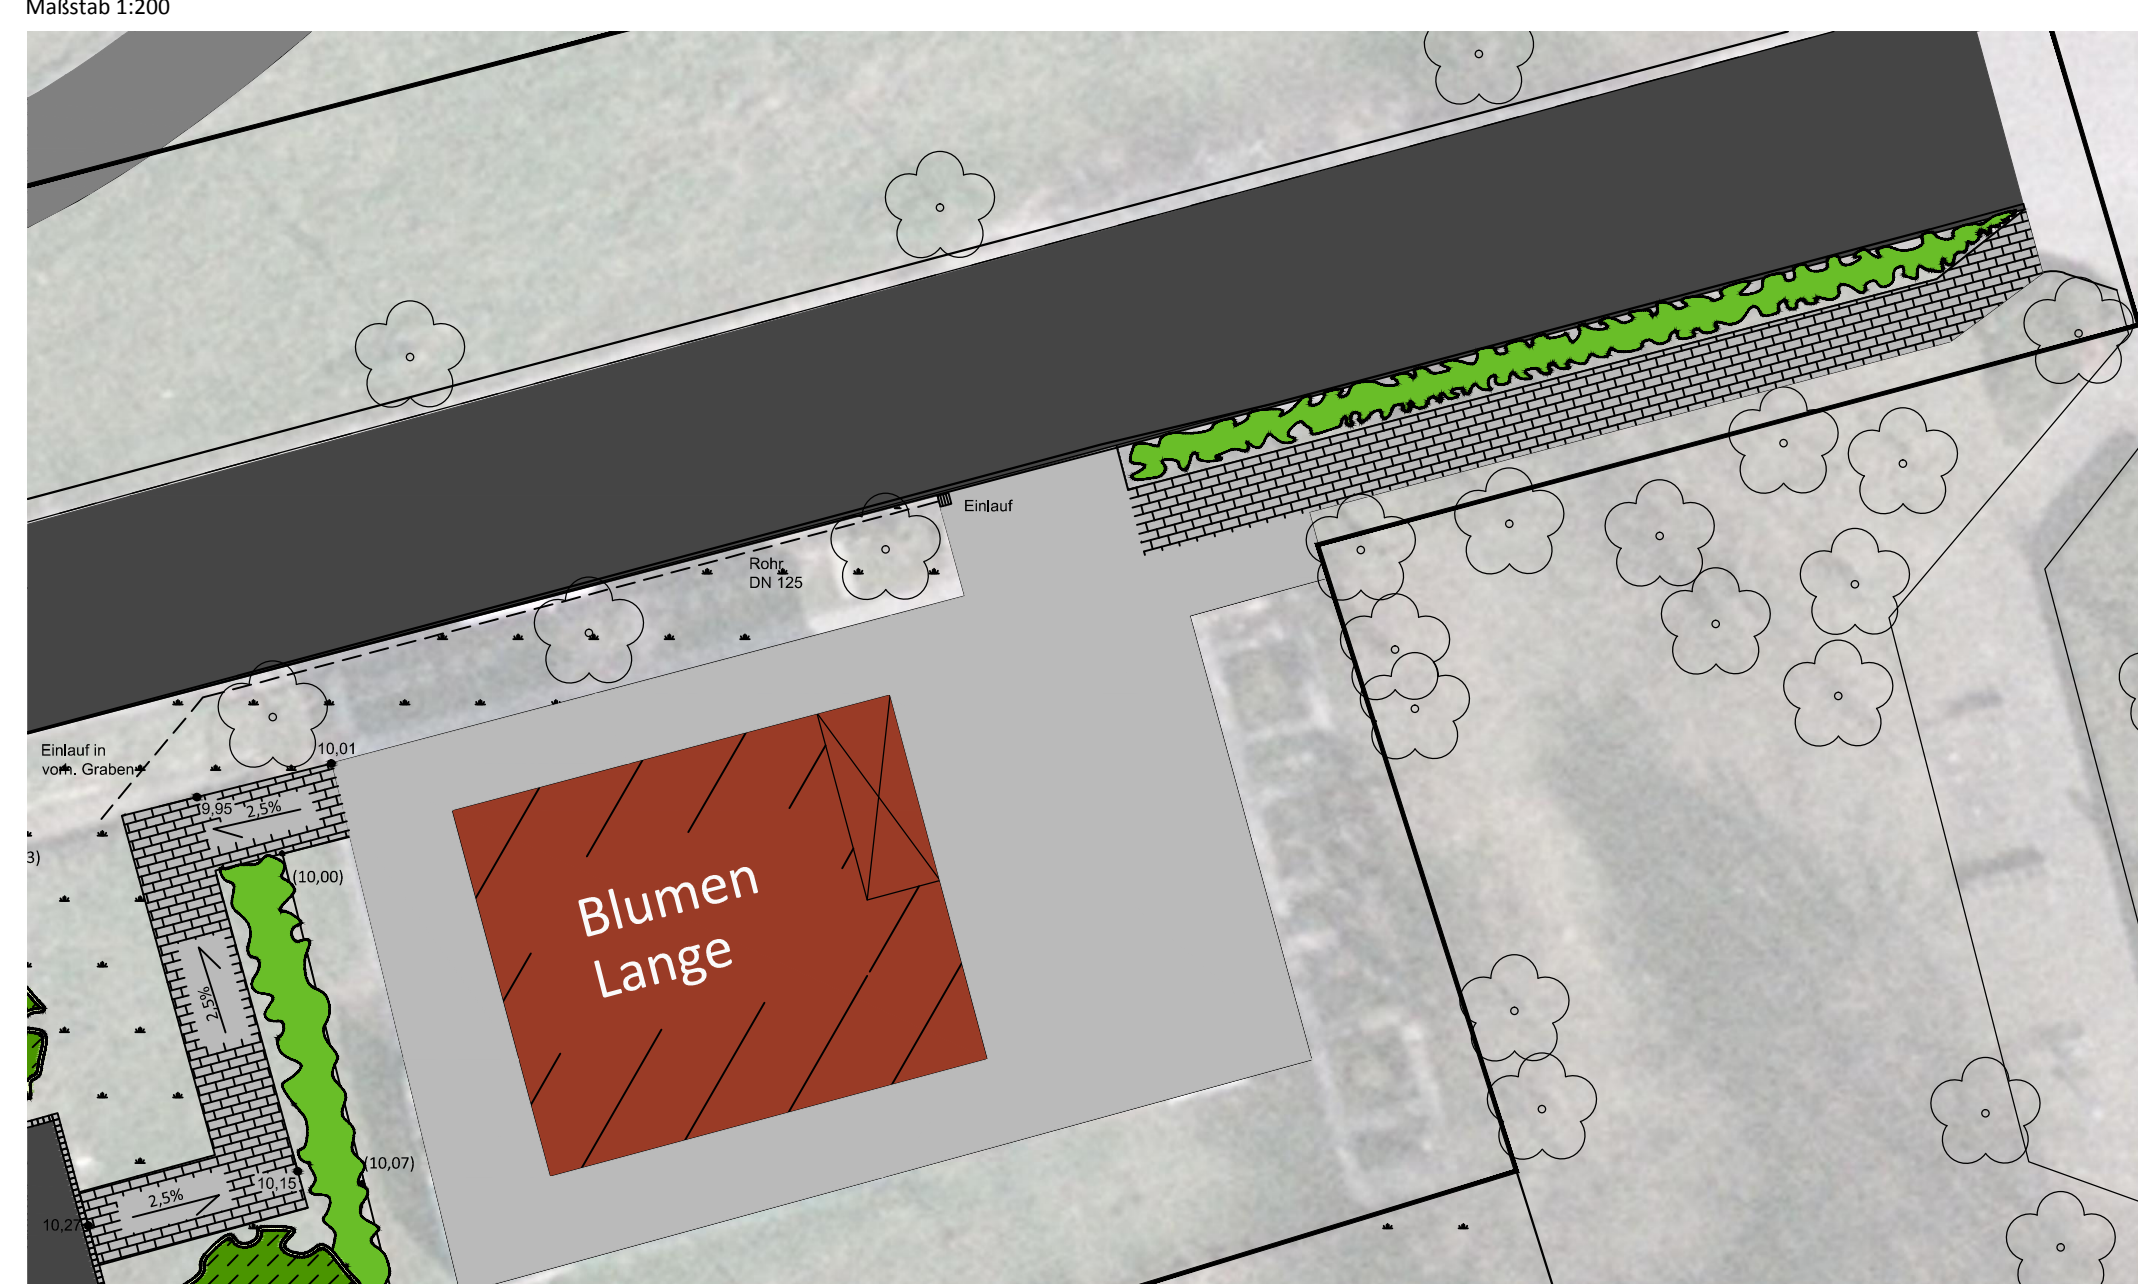


Detail Pflasteraufbau

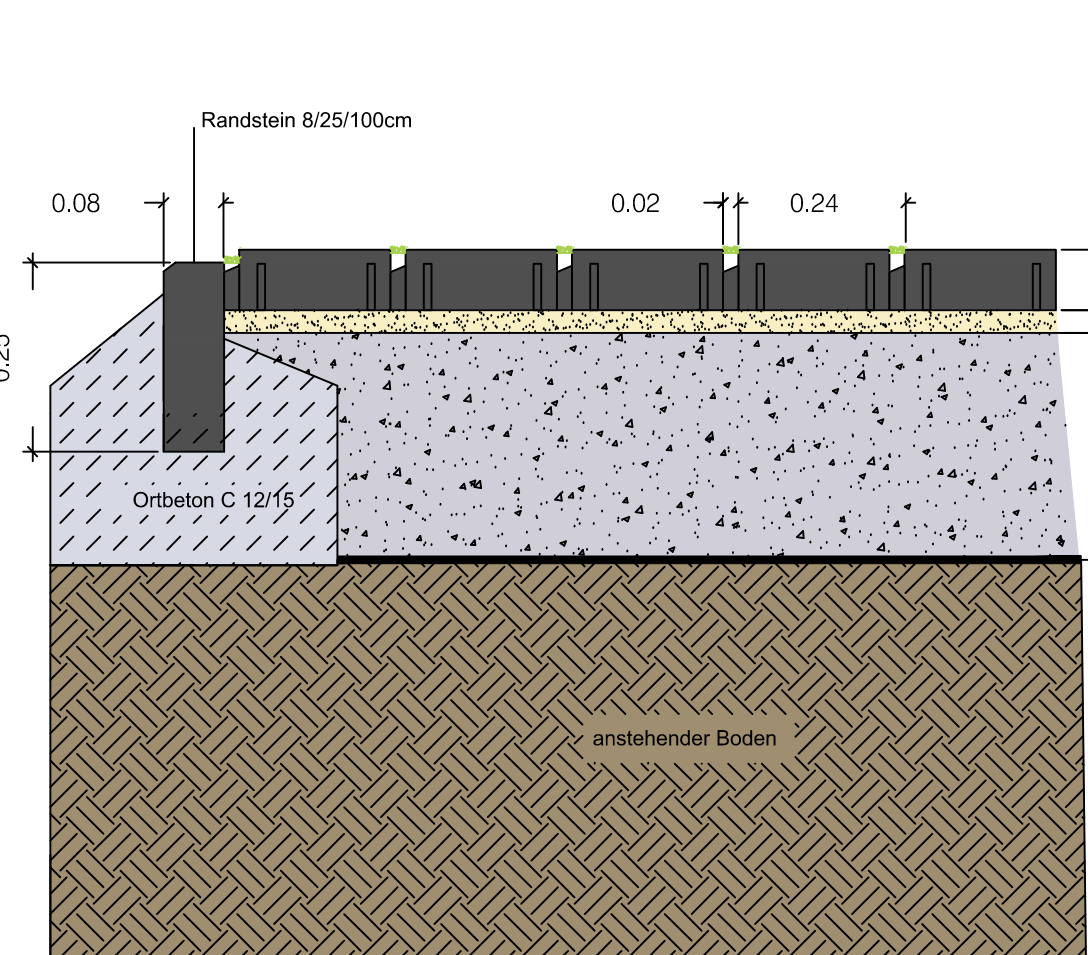


Isometrie der Steine

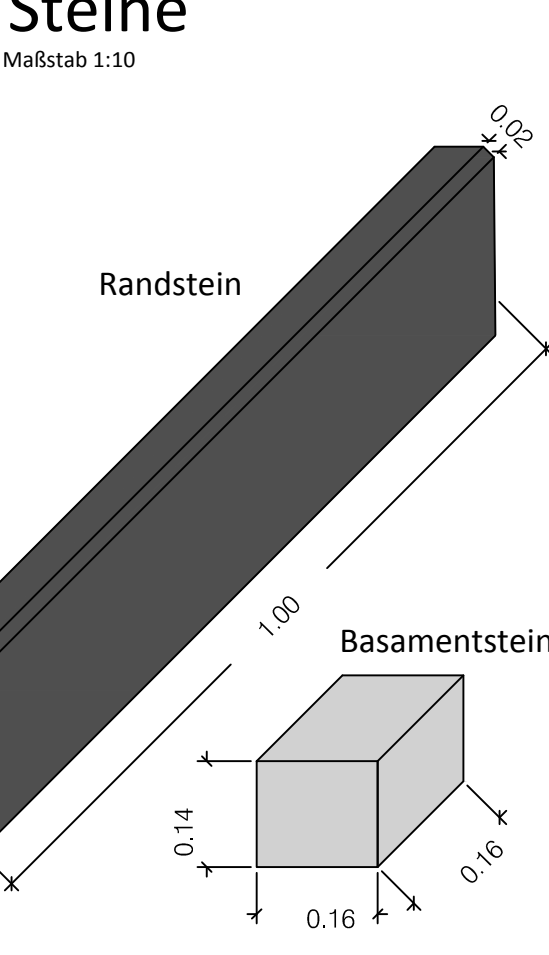


Detail Asphaltaufbau

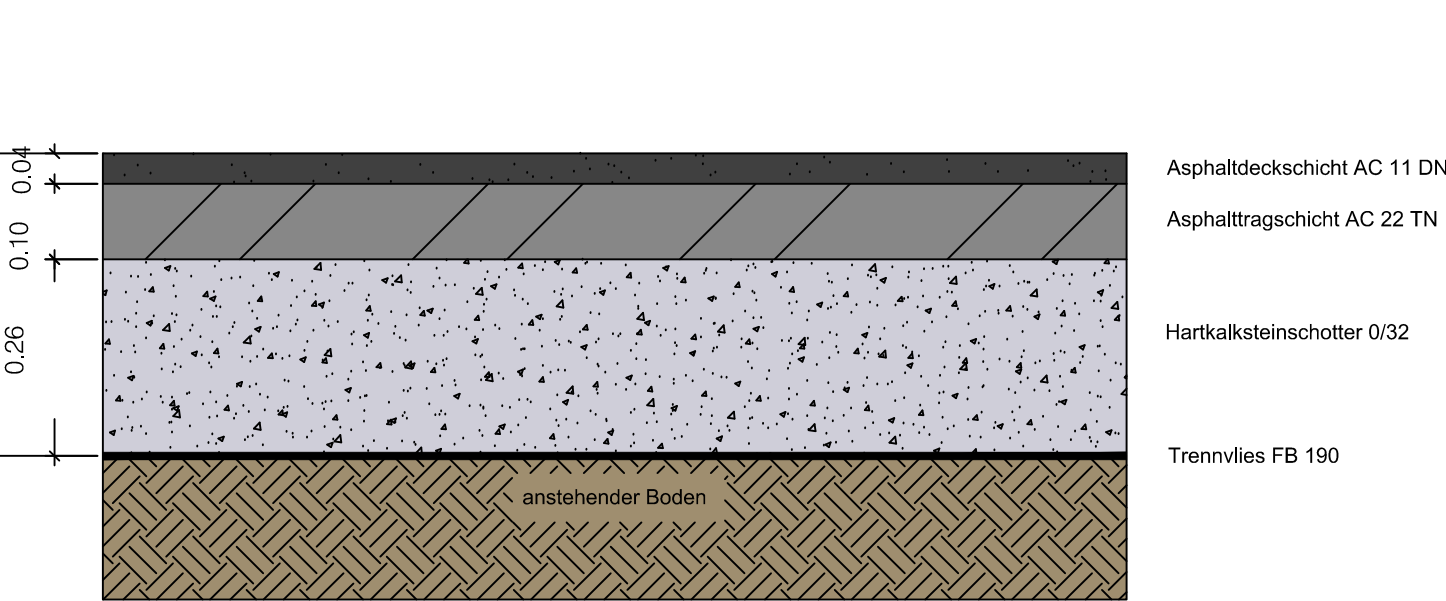


Schnitt A - A'

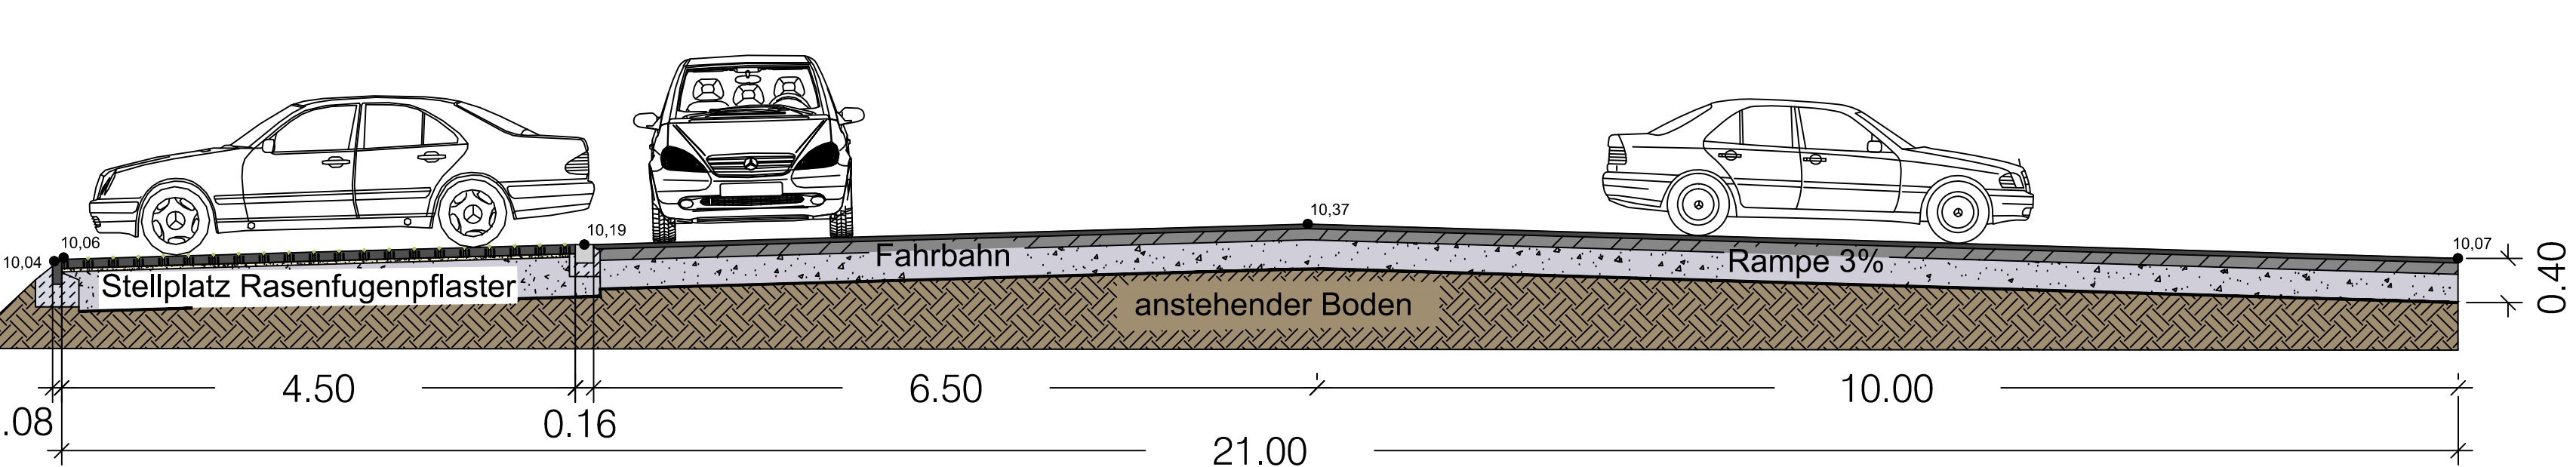


Schnitt B - B'

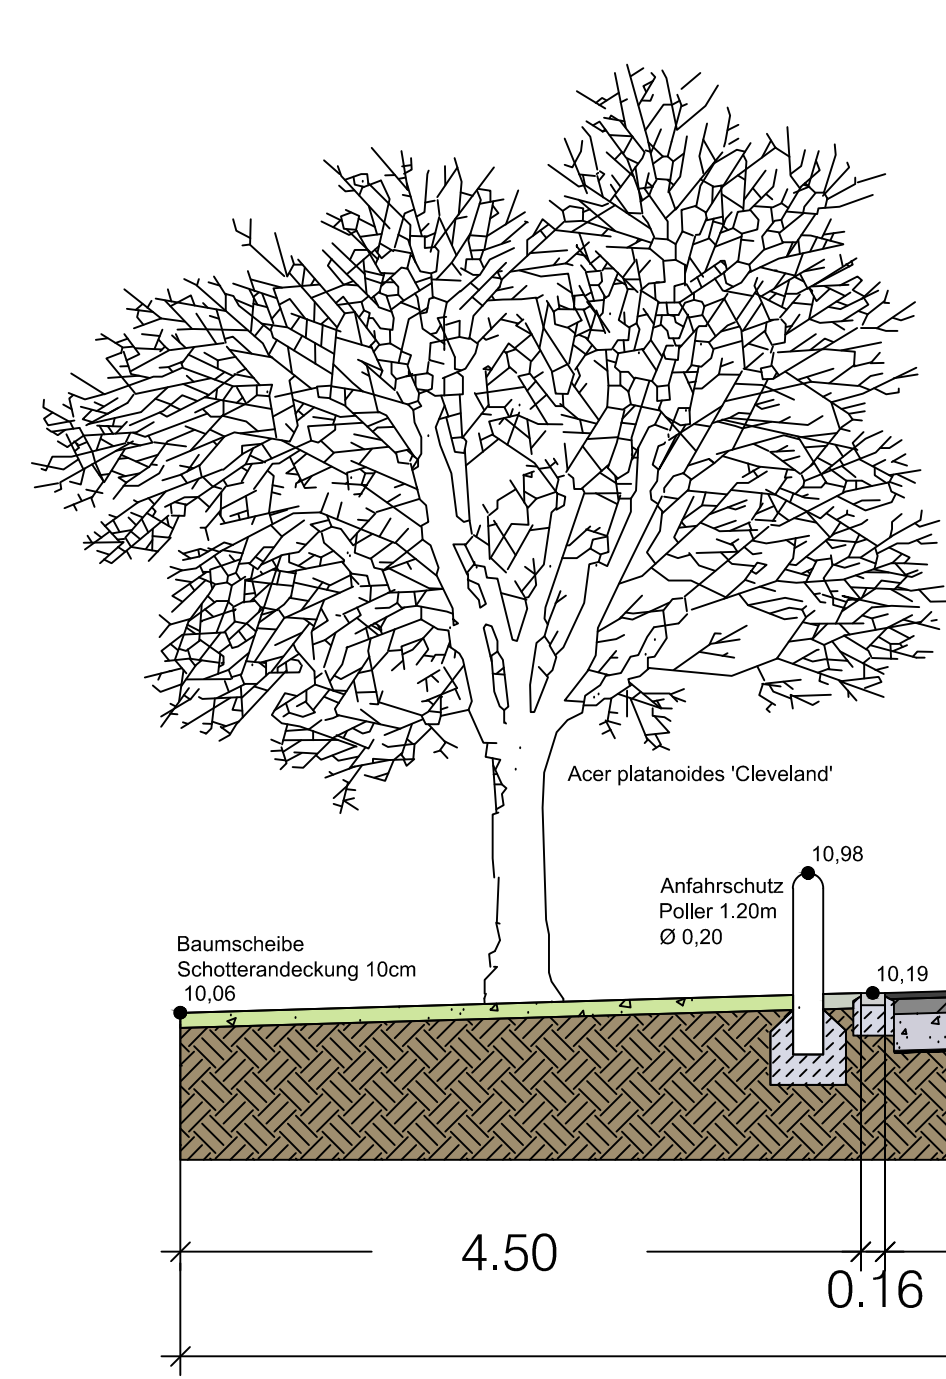

Schnitt C - C'

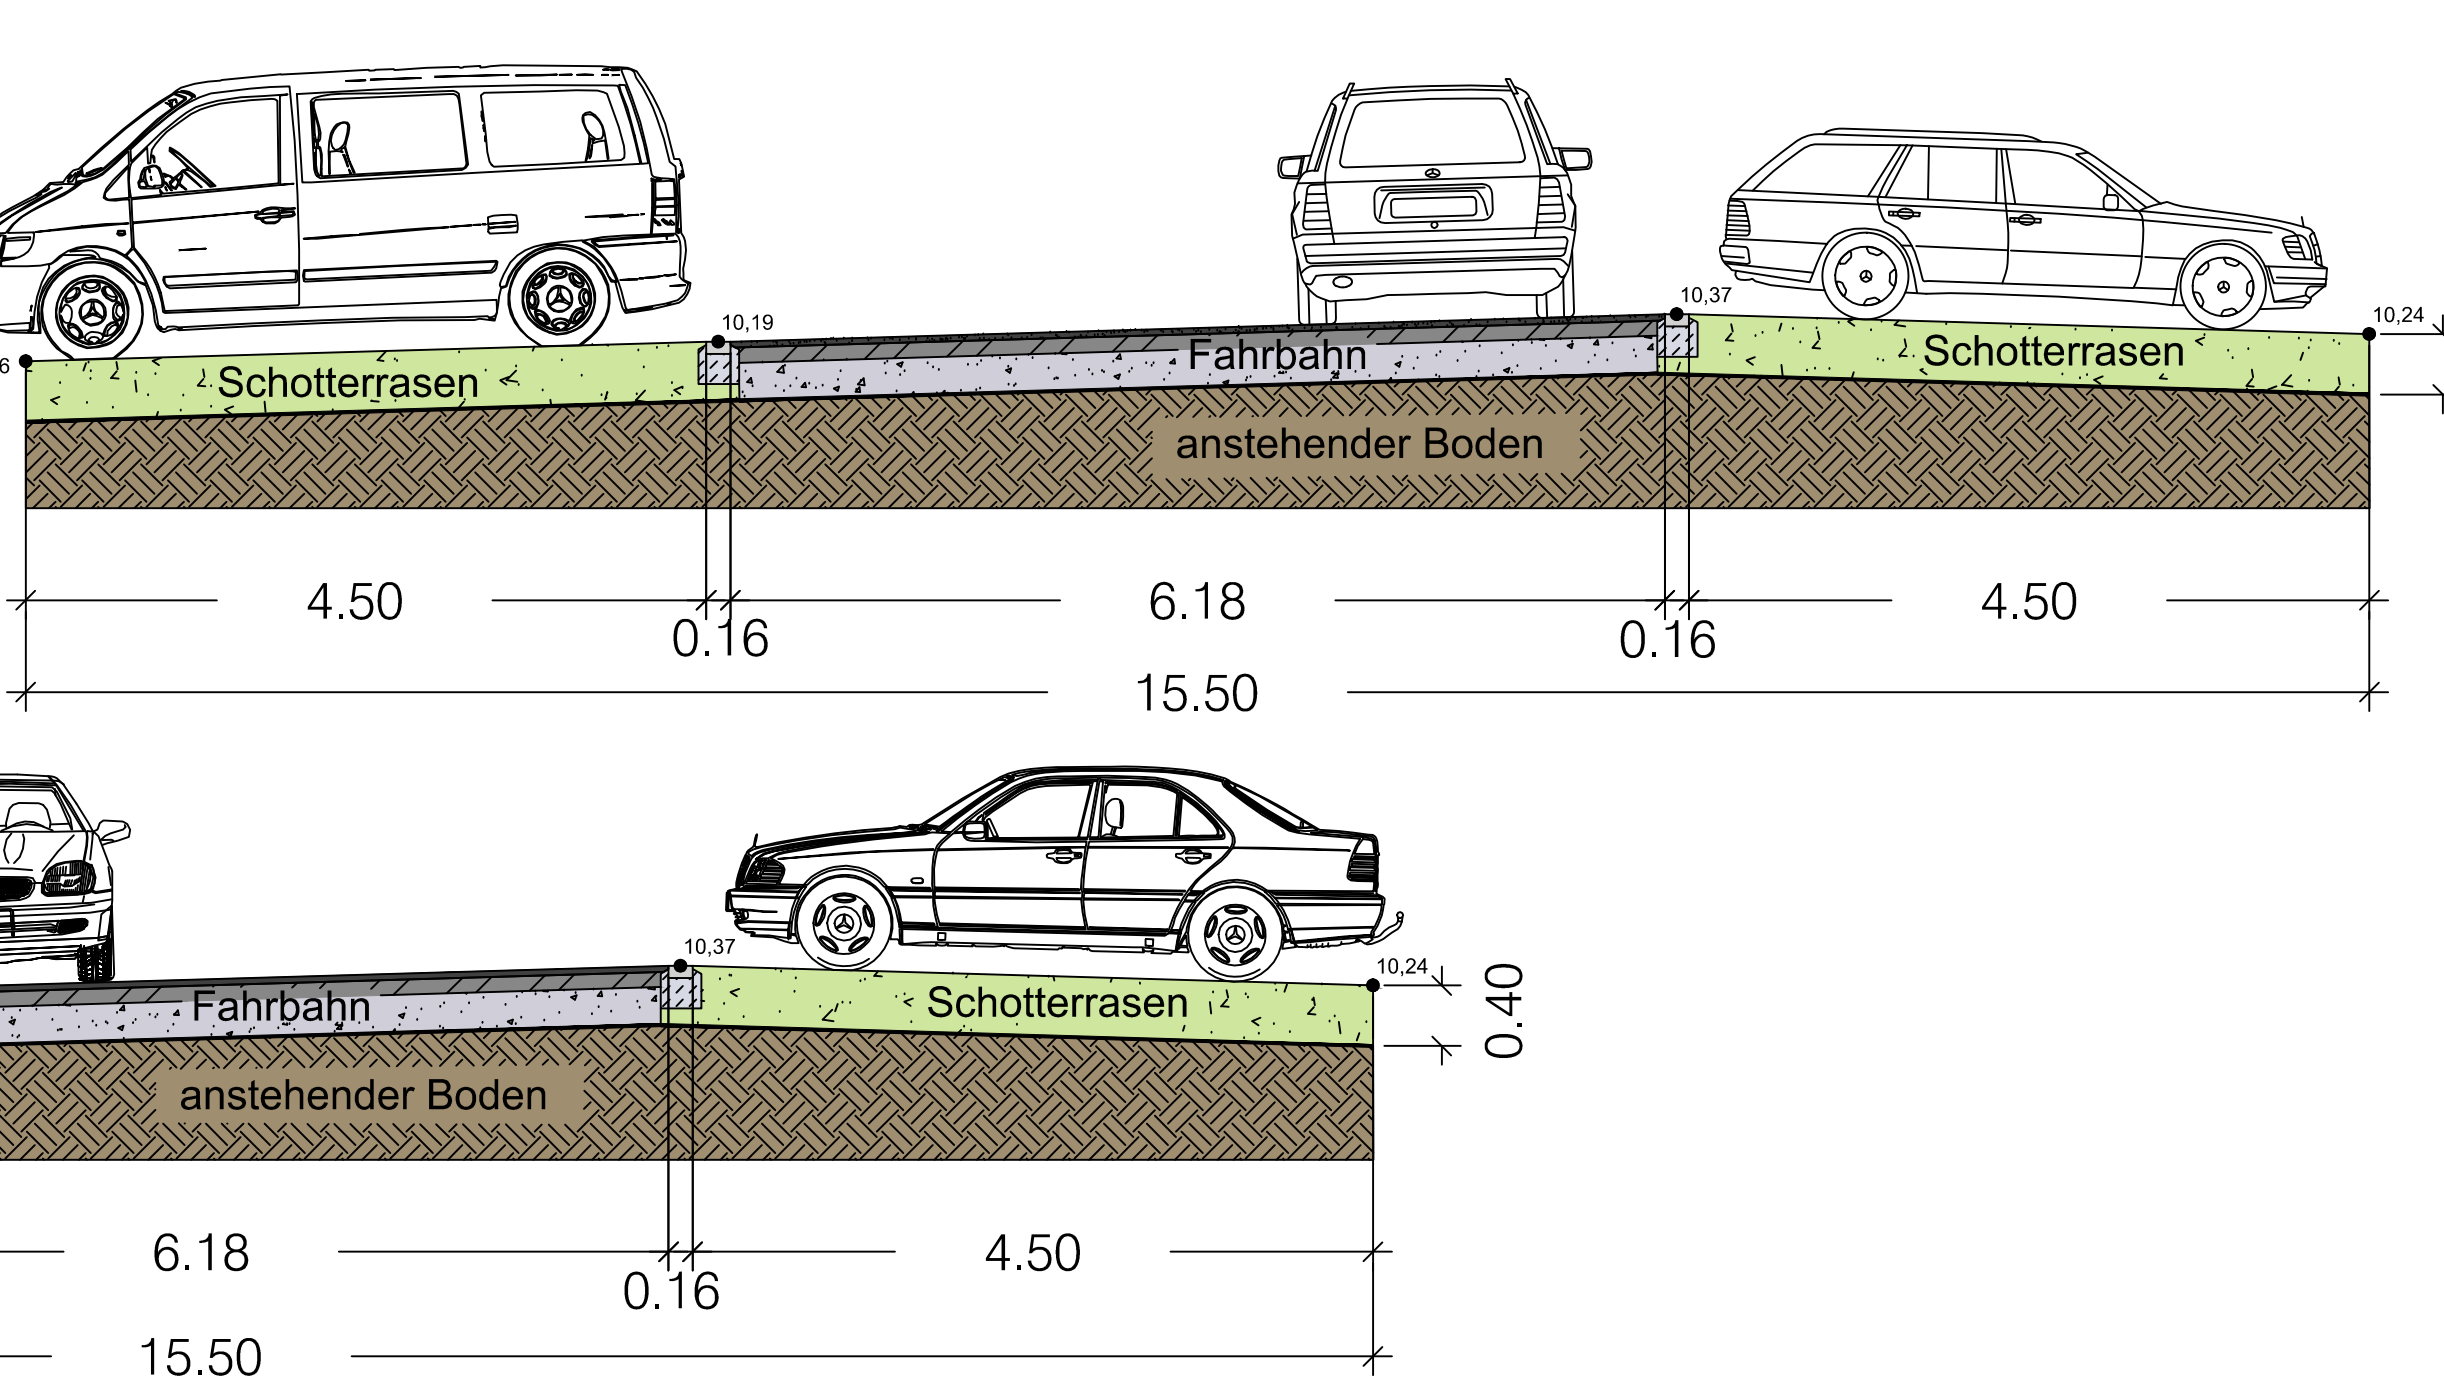

Ansicht Baumscheibe

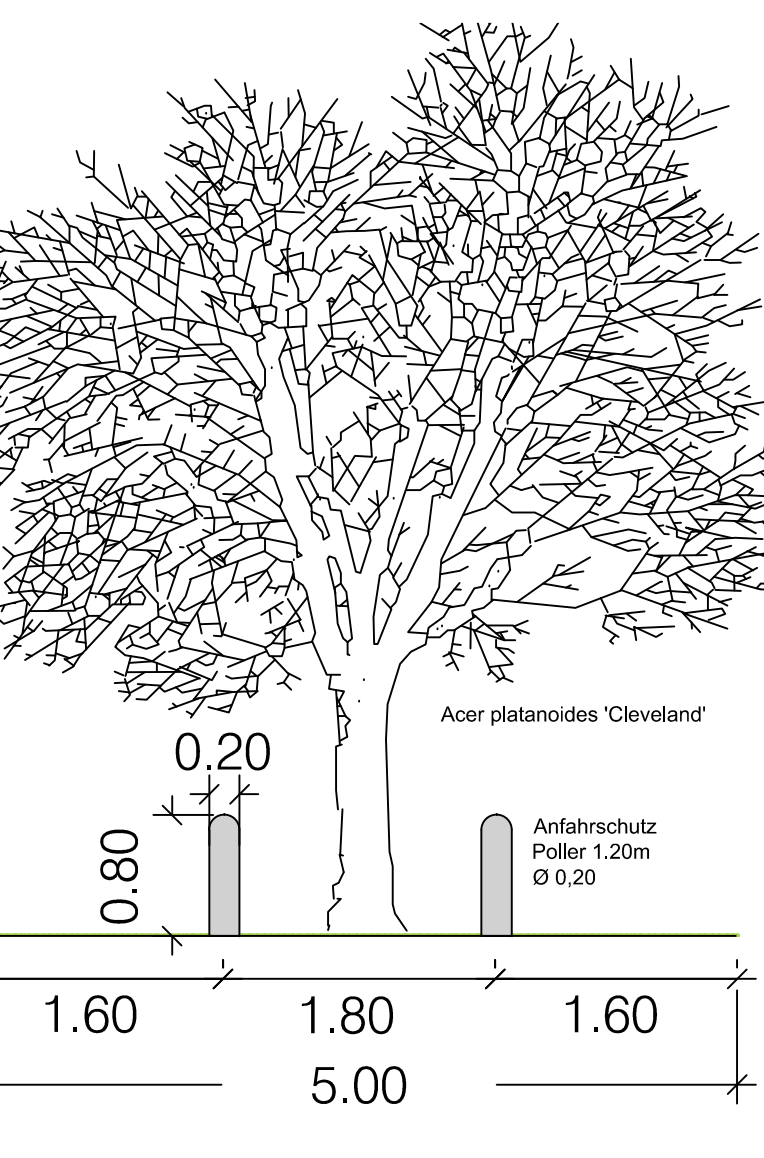

Legende

- Acer platanoides (Bestand)
- Acer platanoides (Alleeregänzung)
- Acer platanoides (Ausgleichspflanzung)
- Acer platanoides 'Cleveland' (Parkplatzbaum)
- Rahmenpflanzung aus heimischen Gehölzen

- (10,07) Bestandshöhen
- 10,15 Planungshöhen
- 2,5% Gefälleangaben
- Schotterrasenfläche
- Asphaltfläche
- Rasenfugenpflaster
- Verbundpflaster
- vorh. Verbundpflaster
- Wiesenfläche