



STADT MÜNSTER

Amt für
Stadtentwicklung
Stadtplanung
Verkehrsplanung

Greverer Straße

Errichtung einer Bushaltestelle

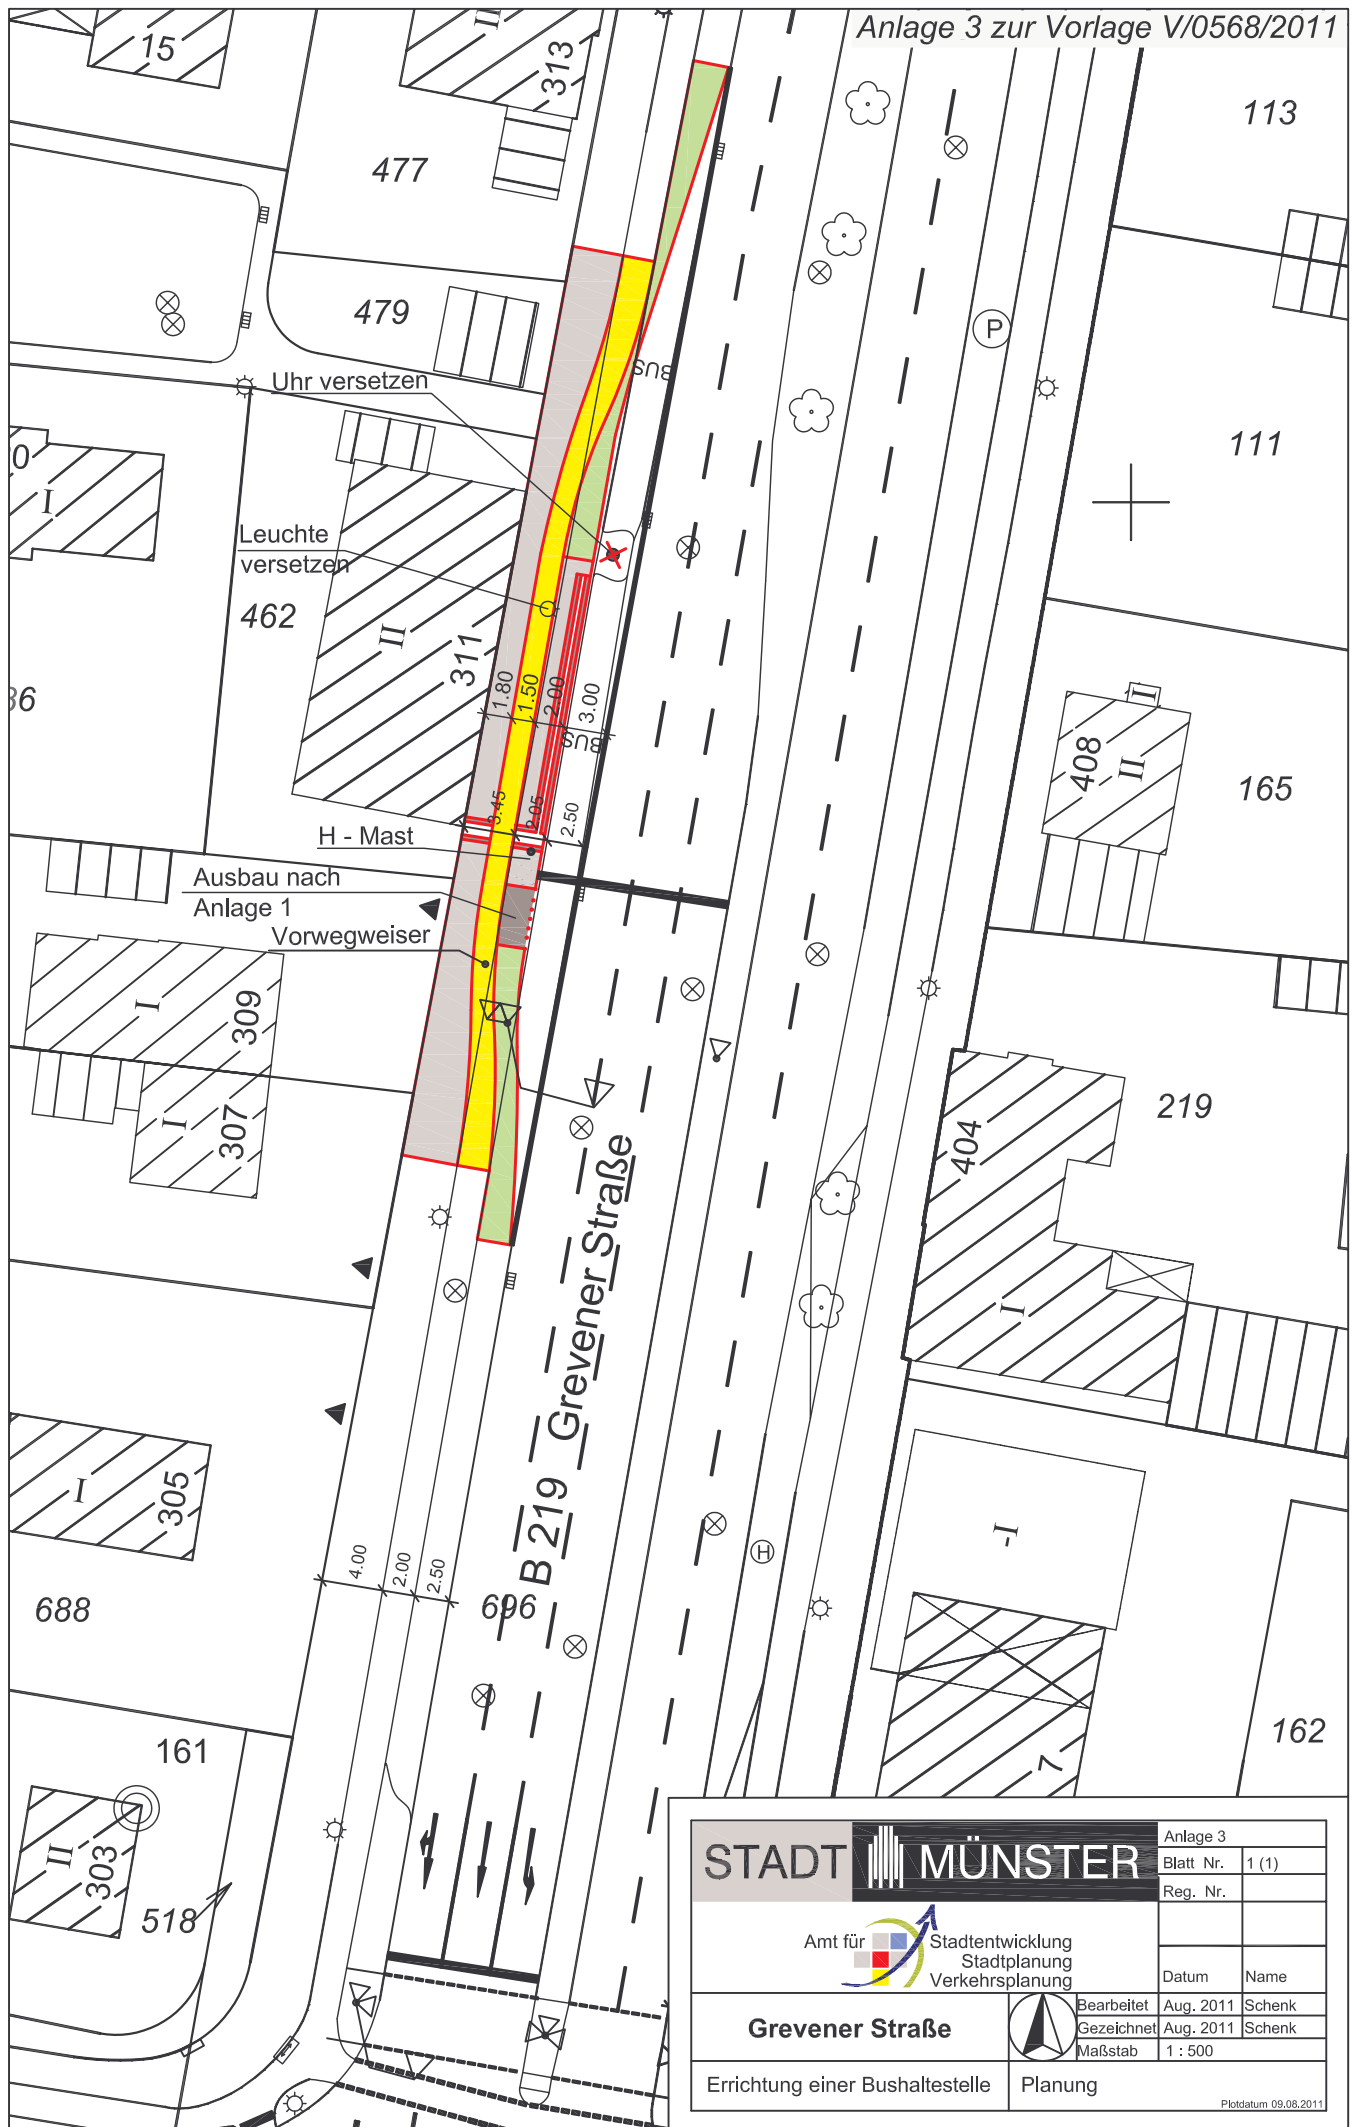

Bearbeitet Aug. 2011
Gezeichnet Aug. 2011
Maßstab 1 : 500

Planung

Anlage 3	
Blatt Nr.	1 (1)
Reg. Nr.	
Datum	Name
Bearbeitet Aug. 2011	Schenk
Gezeichnet Aug. 2011	Schenk
Maßstab 1 : 500	