


Knotenpunkt 21100 Westfalenstr. / Friedhofstr. Signallageplan

Anlage 1 zur Vorlage 0560/2011

1:500

20m

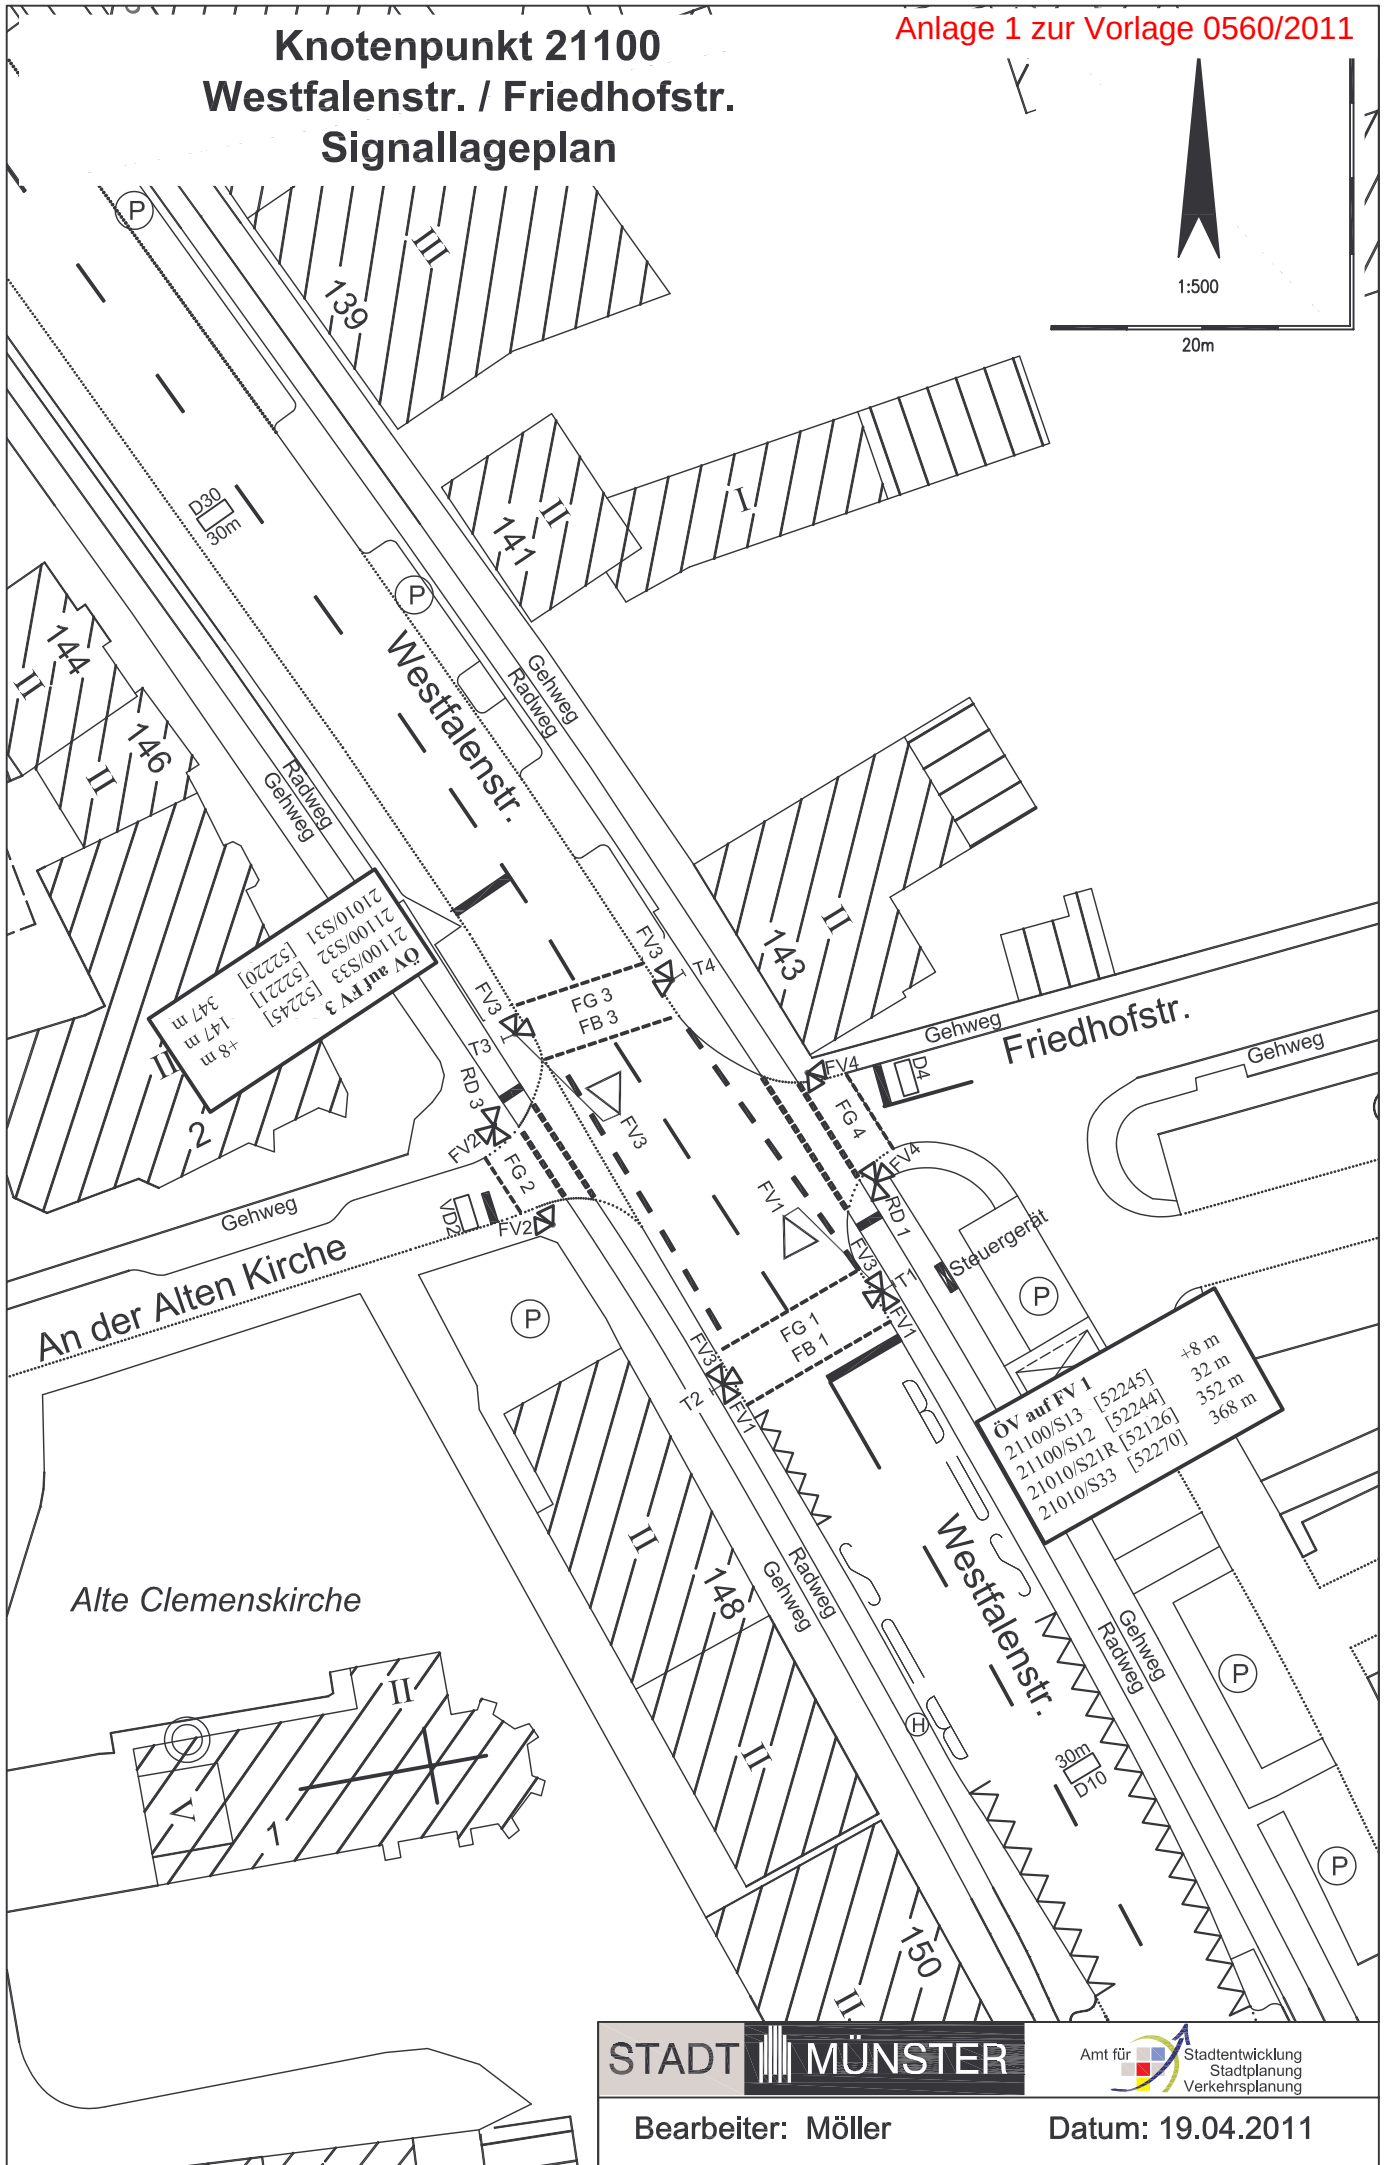

STADT MÜNSTER

Amt für
Stadtentwicklung
Verkehrsplanung

Bearbeiter: Möller

Datum: 19.04.2011