


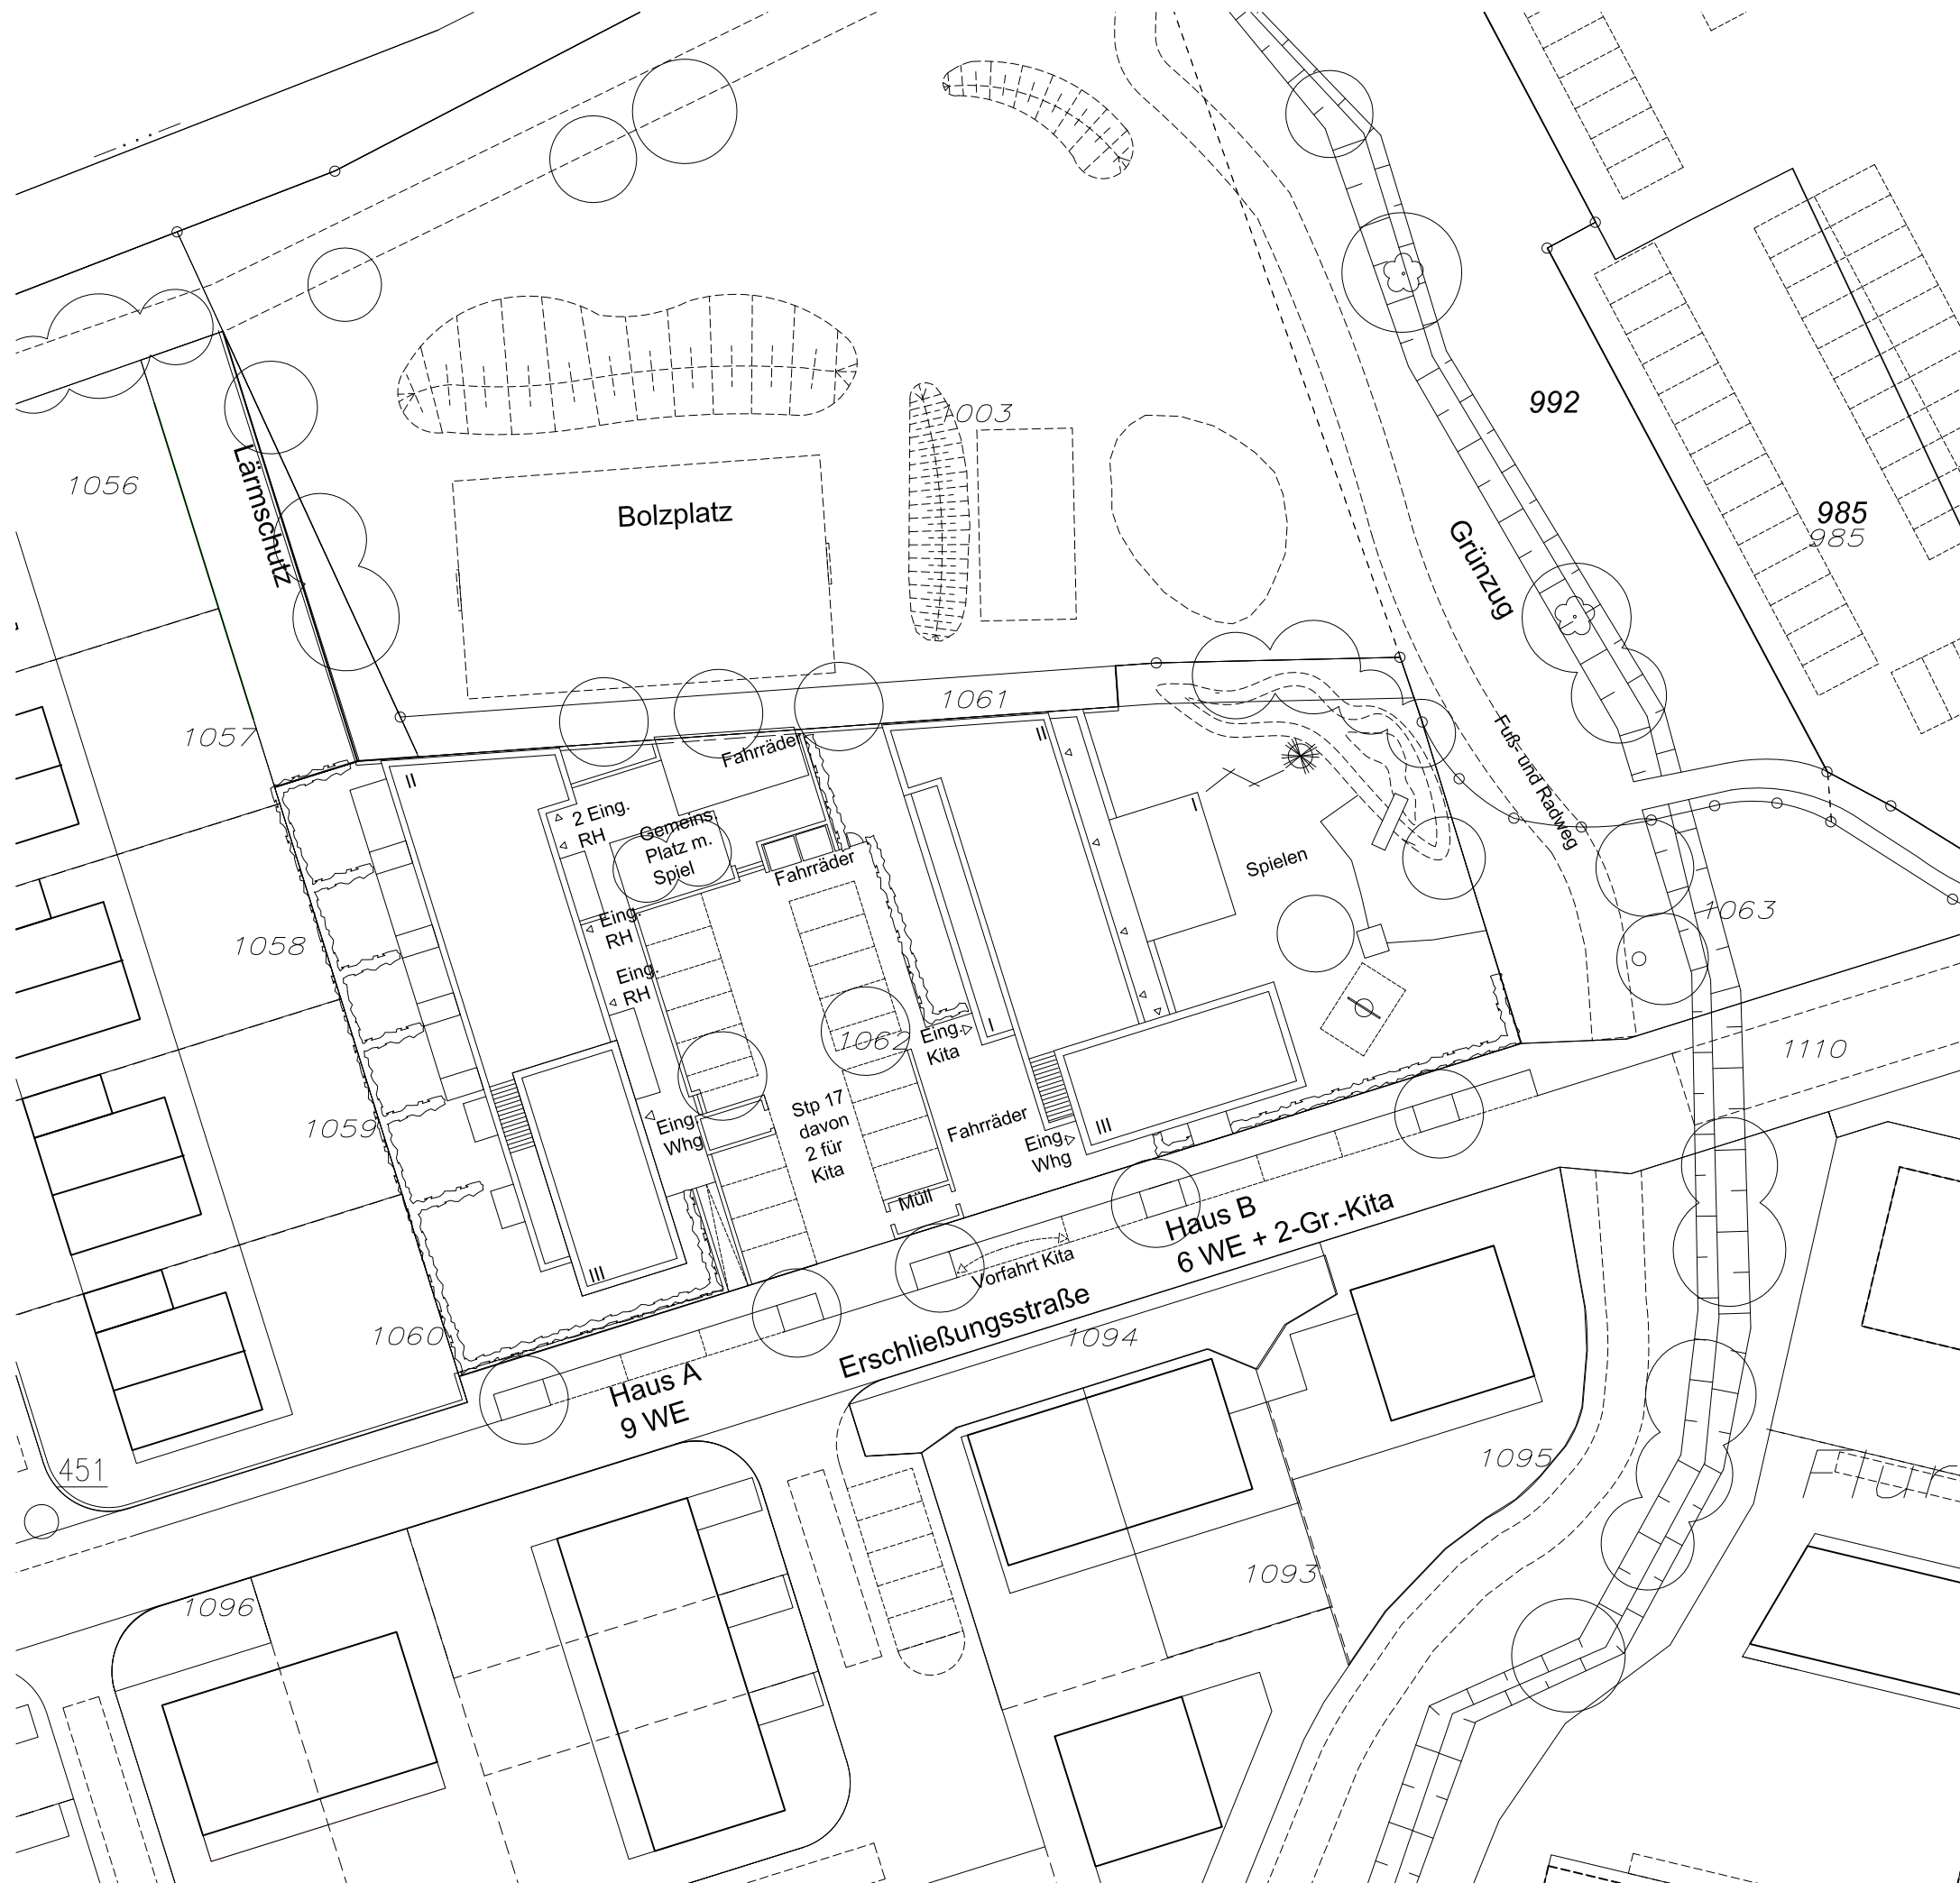

2-Gruppen-Kindertagesstätte und 15 Wohnungen

"An der Meesenstiege" in Münster-Hiltrup

Bauherr:



Steinfurter Straße 60
48149 Münster
Tel. 0251 7008-01
Fax 0251 7008-300
e-mail: info@wohnstadt-bau.de

Planung:



GESCHÄFTSFÜHRUNG

Prof. Dipl.-Ing. Wolfgang Pohl
Dipl.-Ing. Joachim Pries
Dipl.-Ing. Bernd Strey
Dipl.-Ing. Martin Rogge

ARCHITEKTEN + GENERALPLANER

Hafenweg 46-48 48155 Münster
Tel. 0251/981130-15 Fax 0251/981130-16
e-mail post@stadtraum-projekt.de

BAUANTRAG / FÖRDERANTRAG

Lageplan

gez.	Datum	Maßstab	Plan-Nr.	Index
HS	15.12.10	1:500	B-01	

Bauherr

Architekt