



SCHNITT / ANSICHT

Anlage 2 b
zur VI/ 0701/ 2011

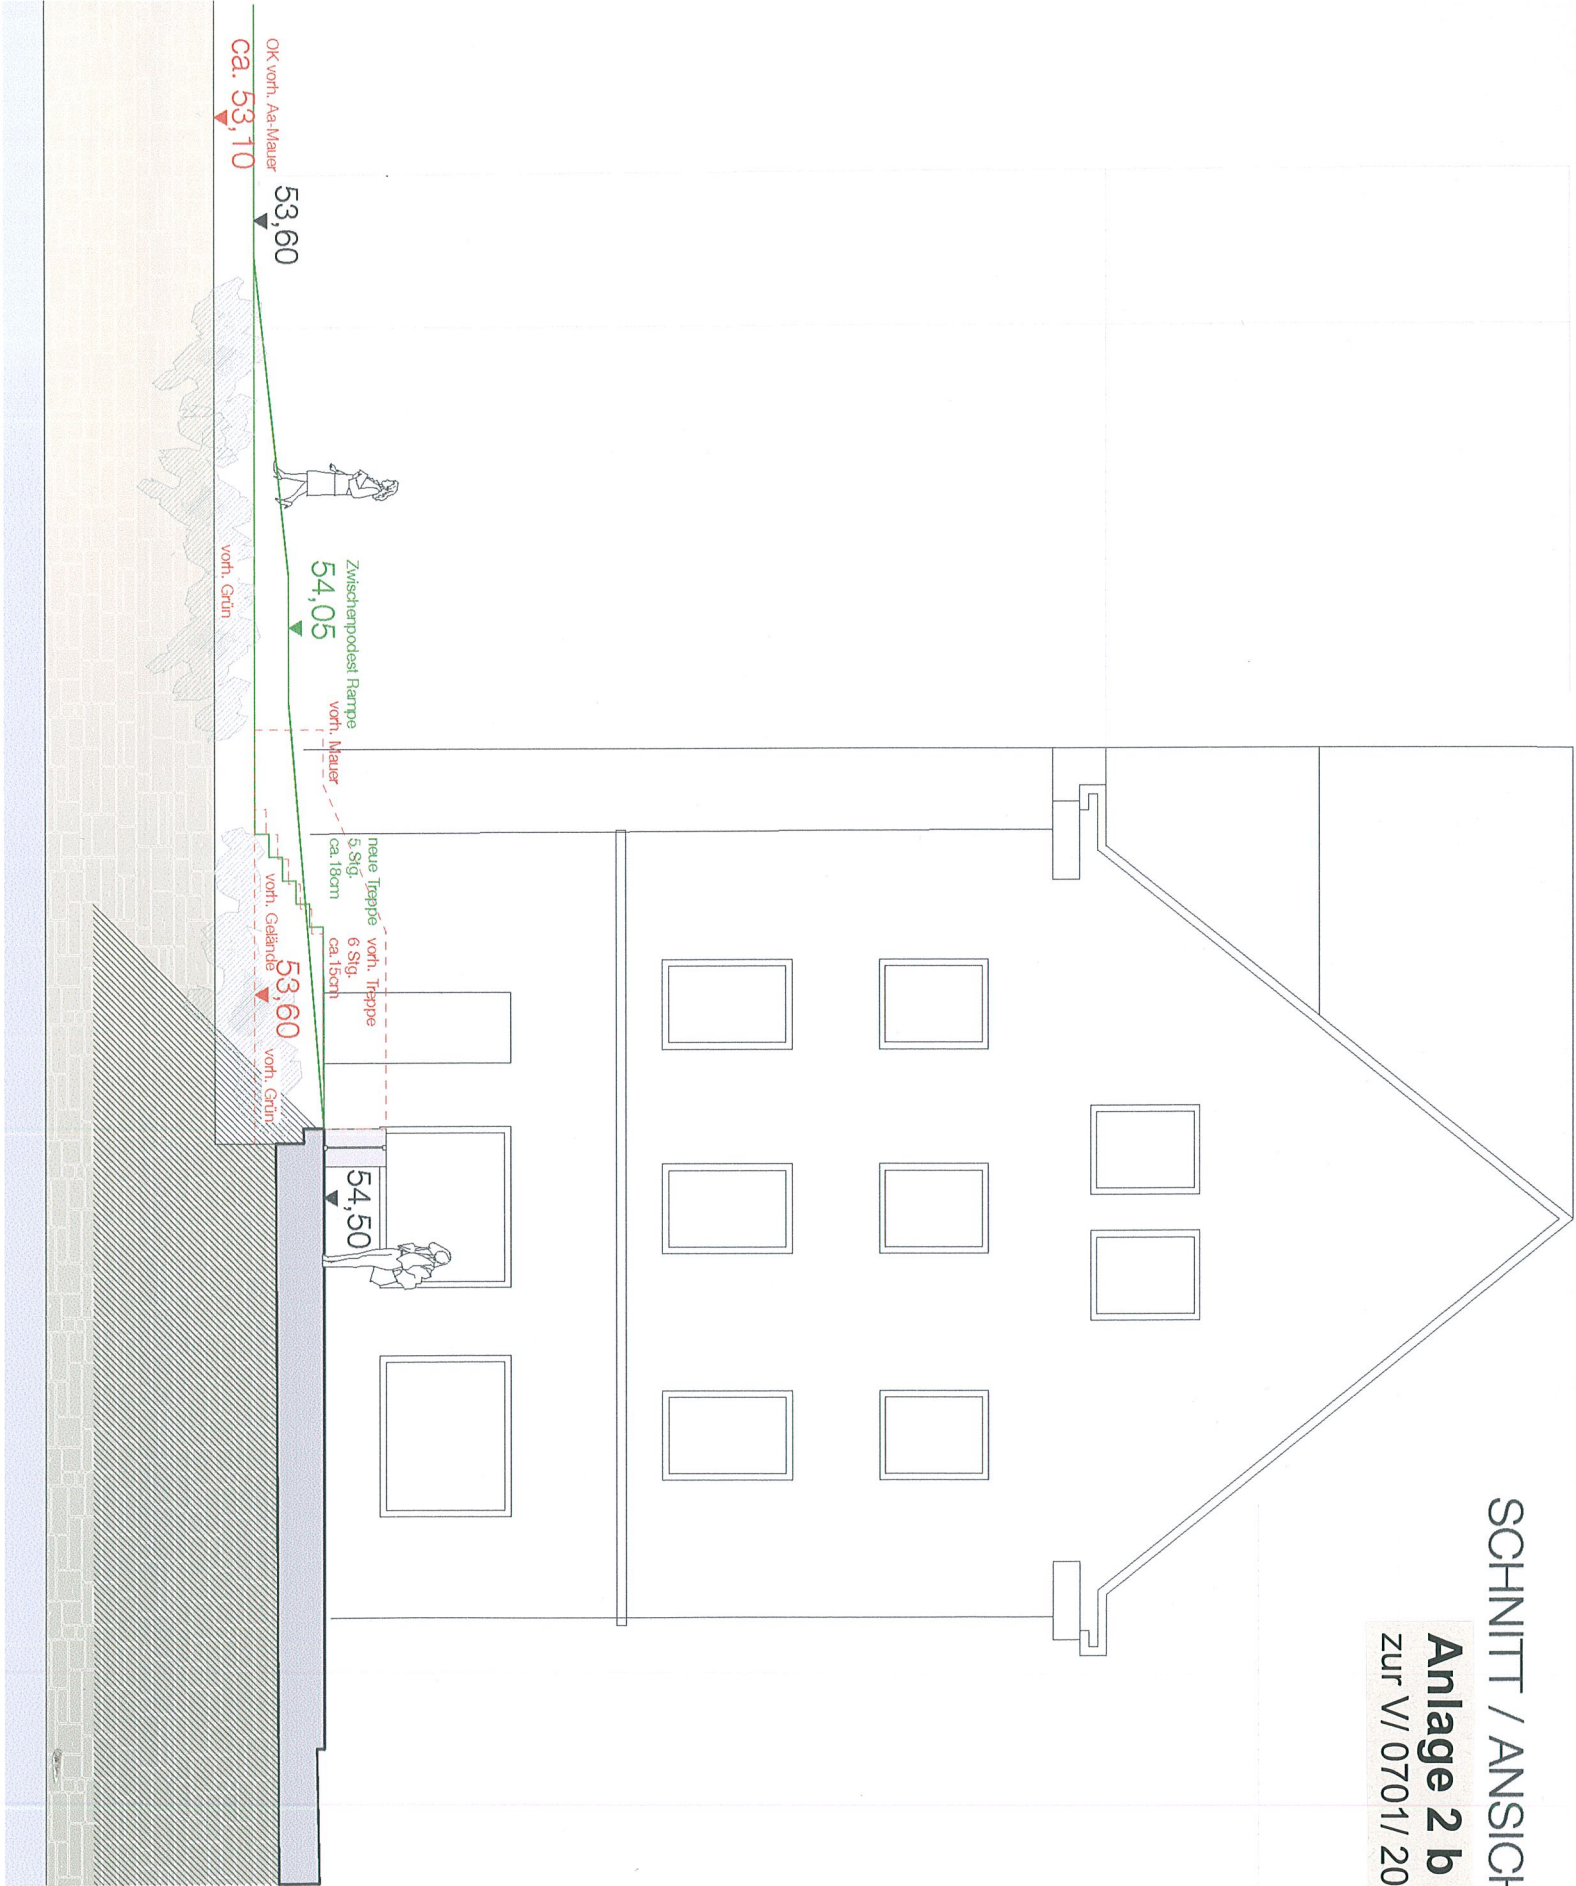

GRUNDRISS

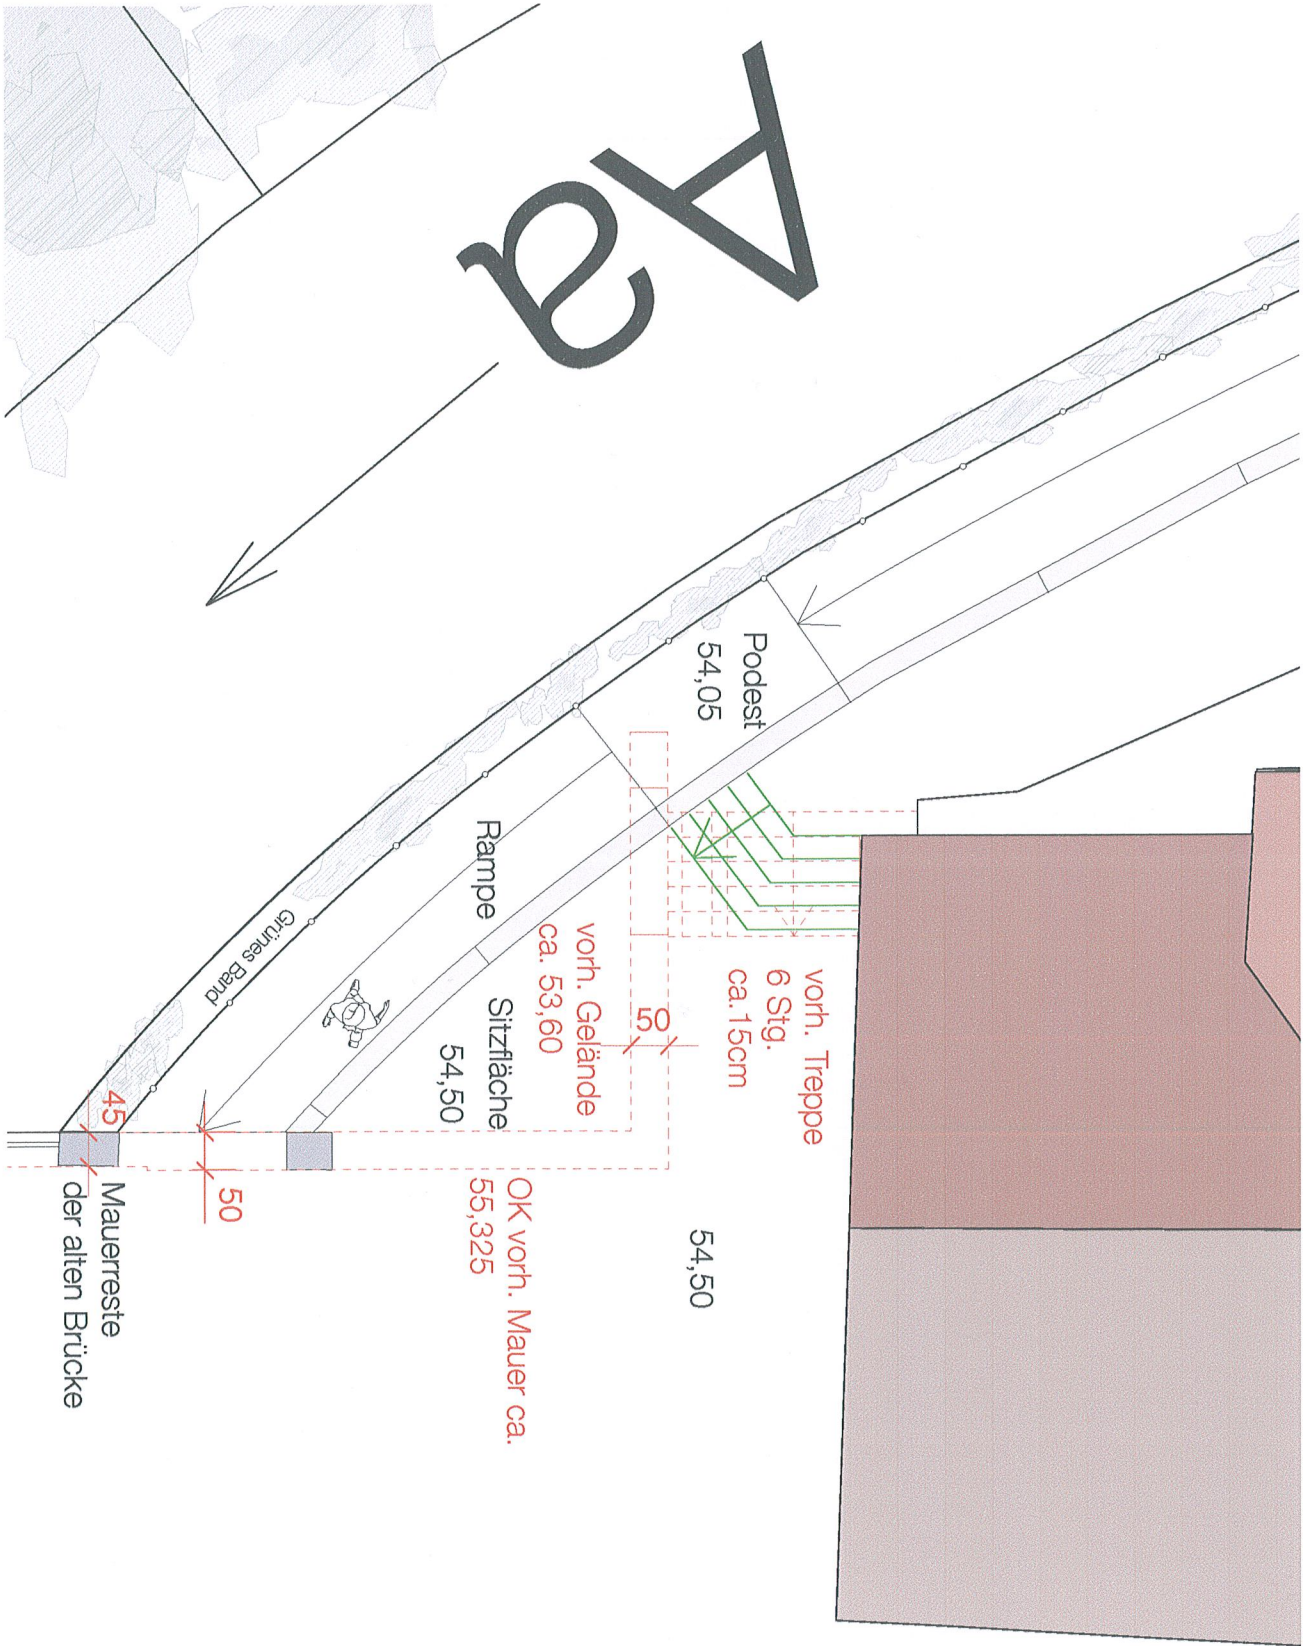

ÜBERARBEITUNG

[M. 1:100 13. SEPT. 2011]