


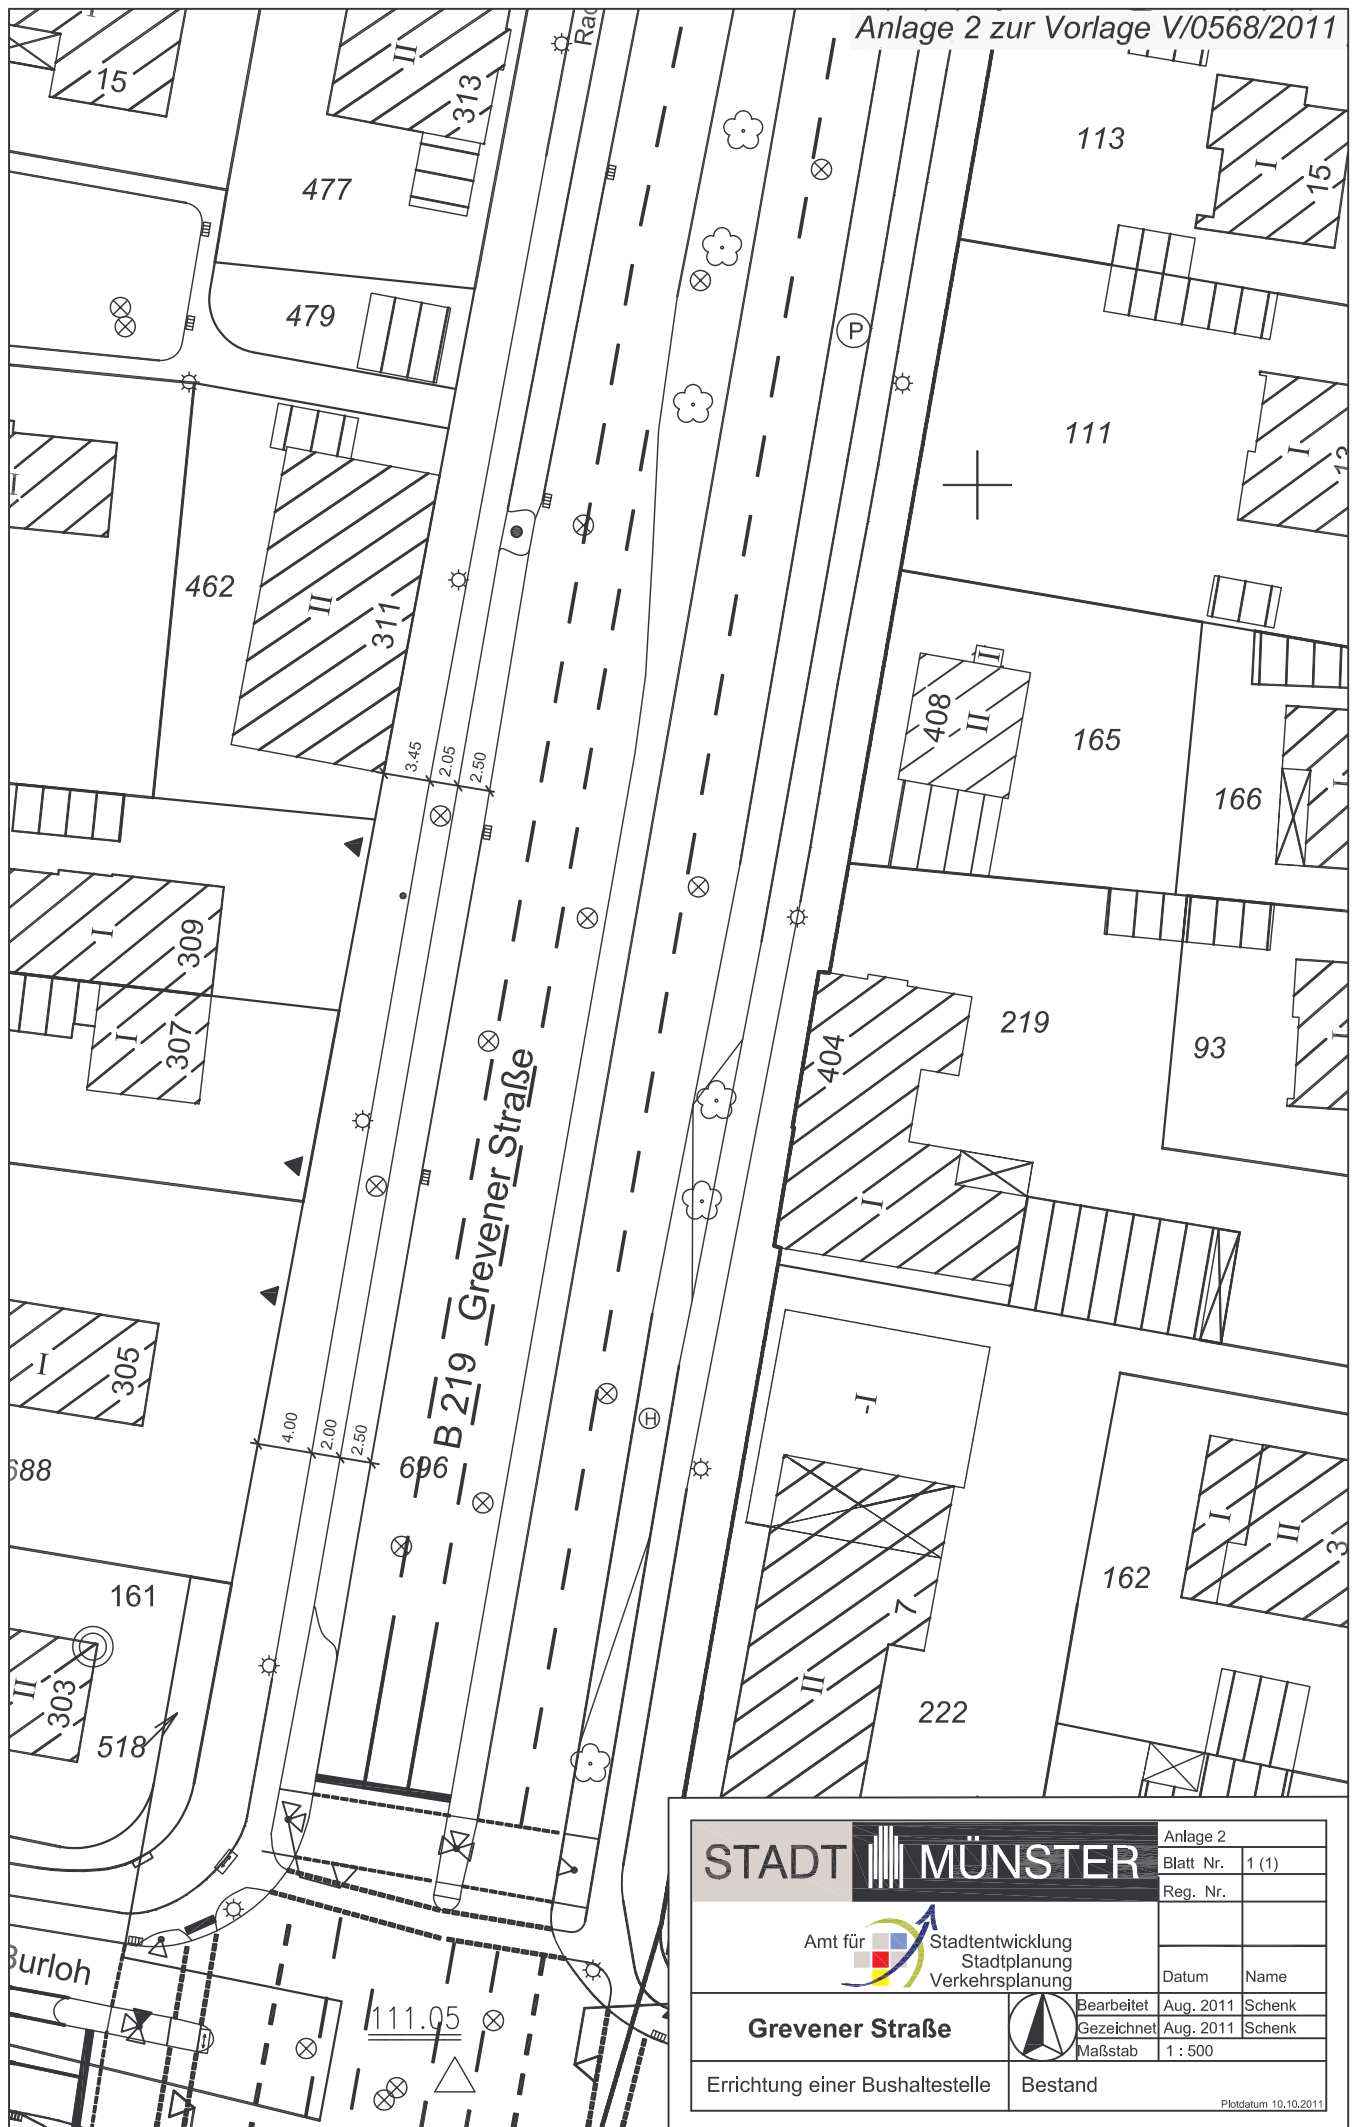

STADT MÜNSTER

Amt für Stadtentwicklung
Stadtplanung
Verkehrsplanung

Grevener Straße

Errichtung einer Bushaltestelle



Bestand

Anlage 2	
Blatt Nr.	1 (1)
Reg. Nr.	
Datum	Name
Bearbeitet	Aug. 2011
Gezeichnet	Aug. 2011
Maßstab	1 : 500