


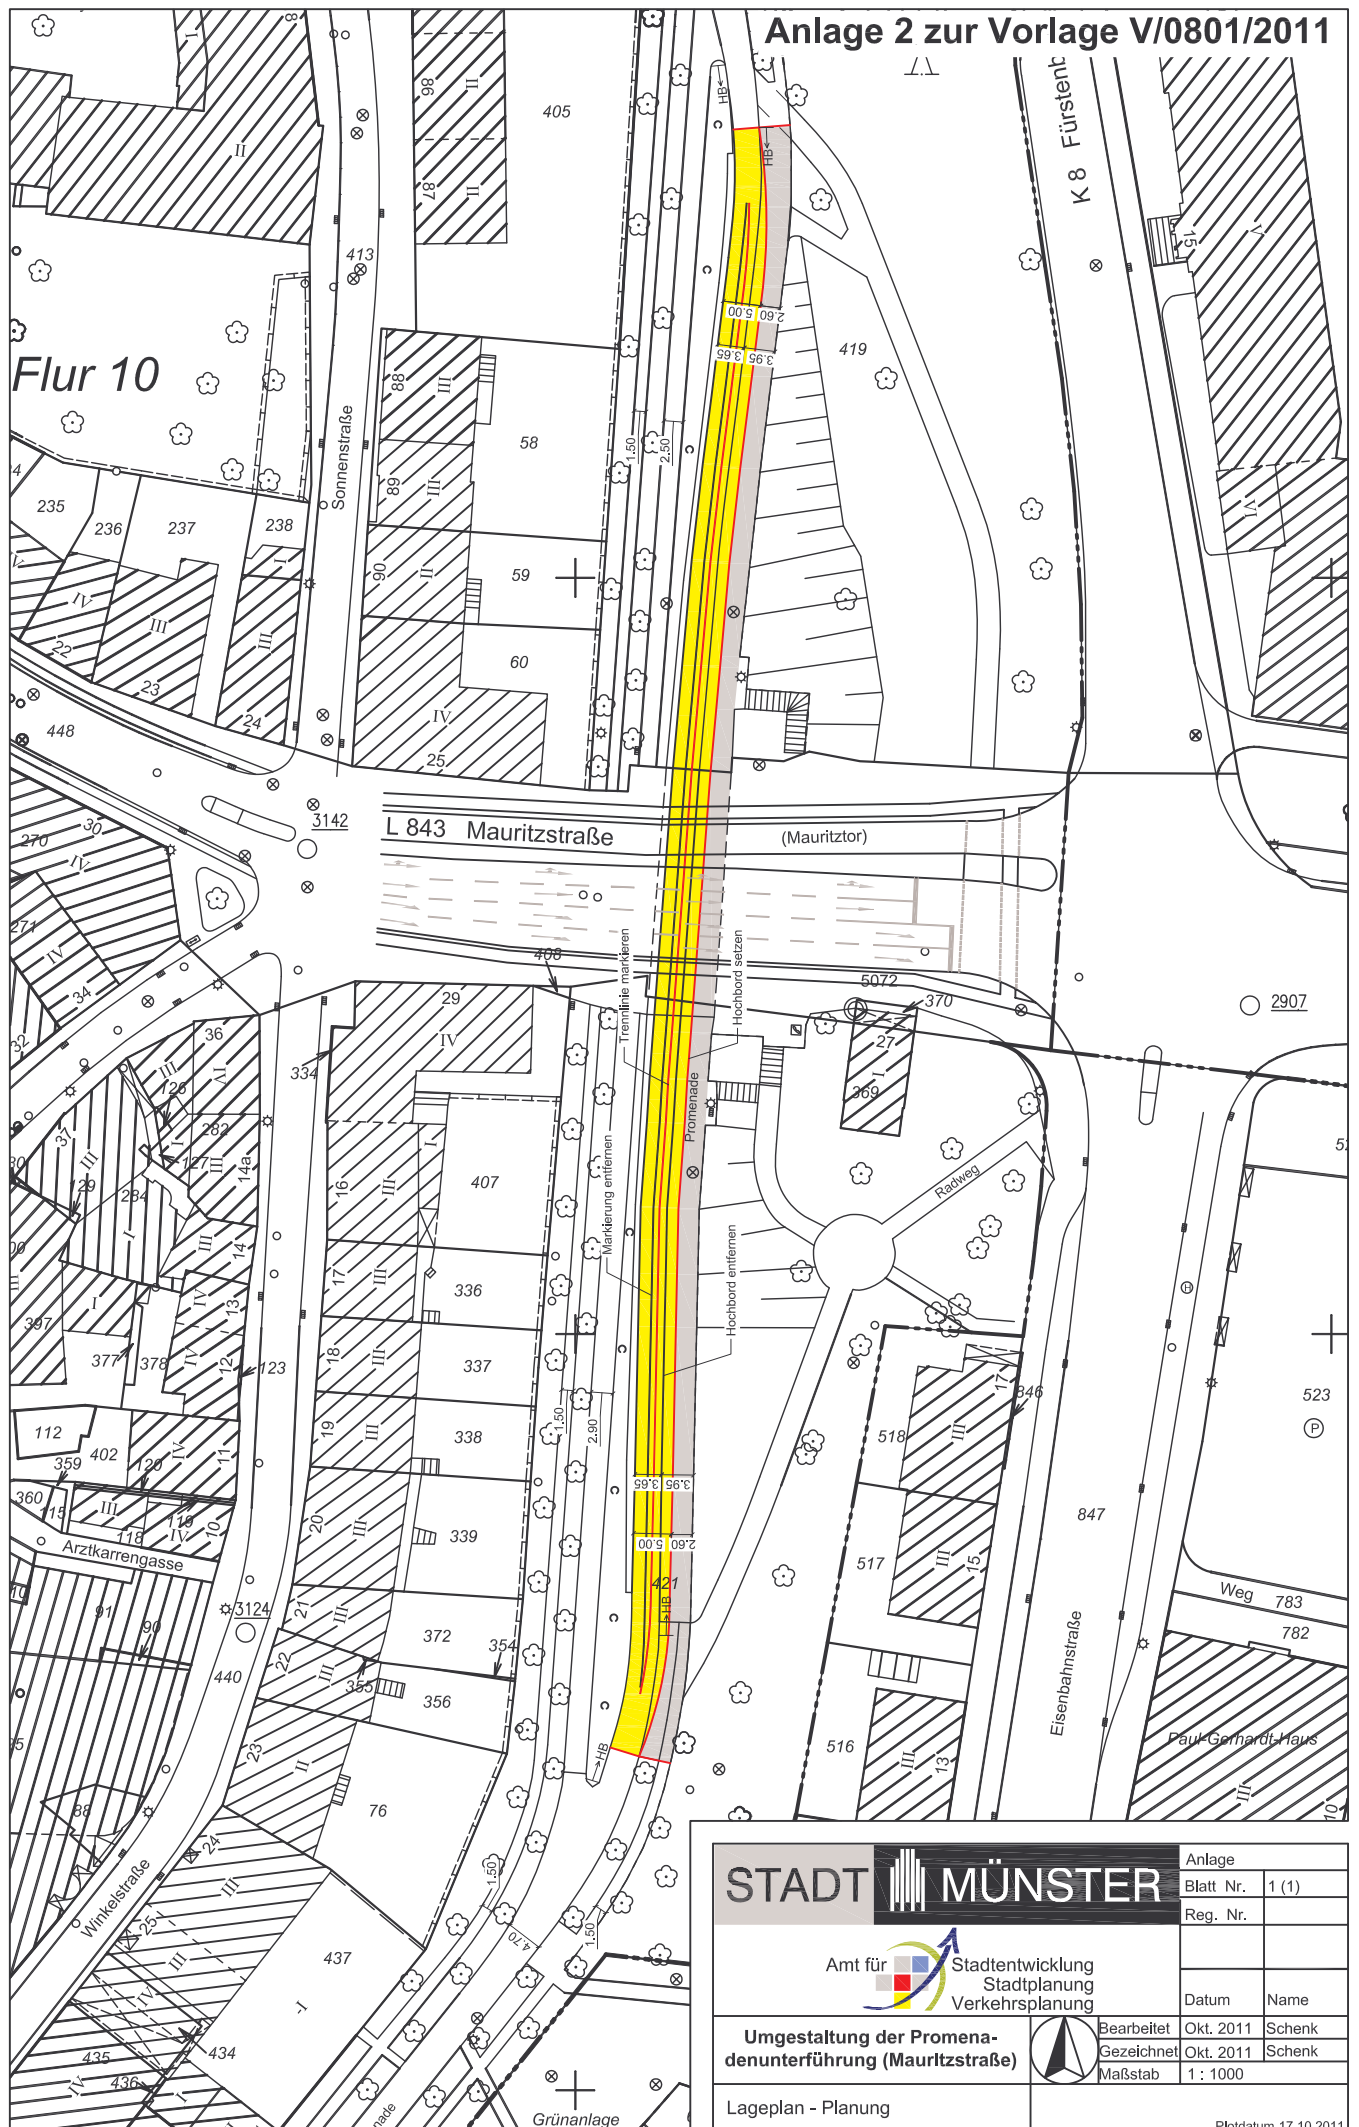

STADT MÜNSTER		Anlage	
		Blatt Nr.	1 (1)
Amt für Stadtentwicklung Stadtplanung Verkehrsplanung		Reg. Nr.	
		Datum	Name
Umgestaltung der Promenadenunterführung (Mauritzstraße)		Bearbeitet	Okt. 2011 Schenk
		Gezeichnet	Okt. 2011 Schenk
		Maßstab	1 : 1000
Lageplan - Planung		Plotdatum 17.10.2011	