

Anlage 1: Vorschlag Stadt Münster

Querprofil
km 78+250 N

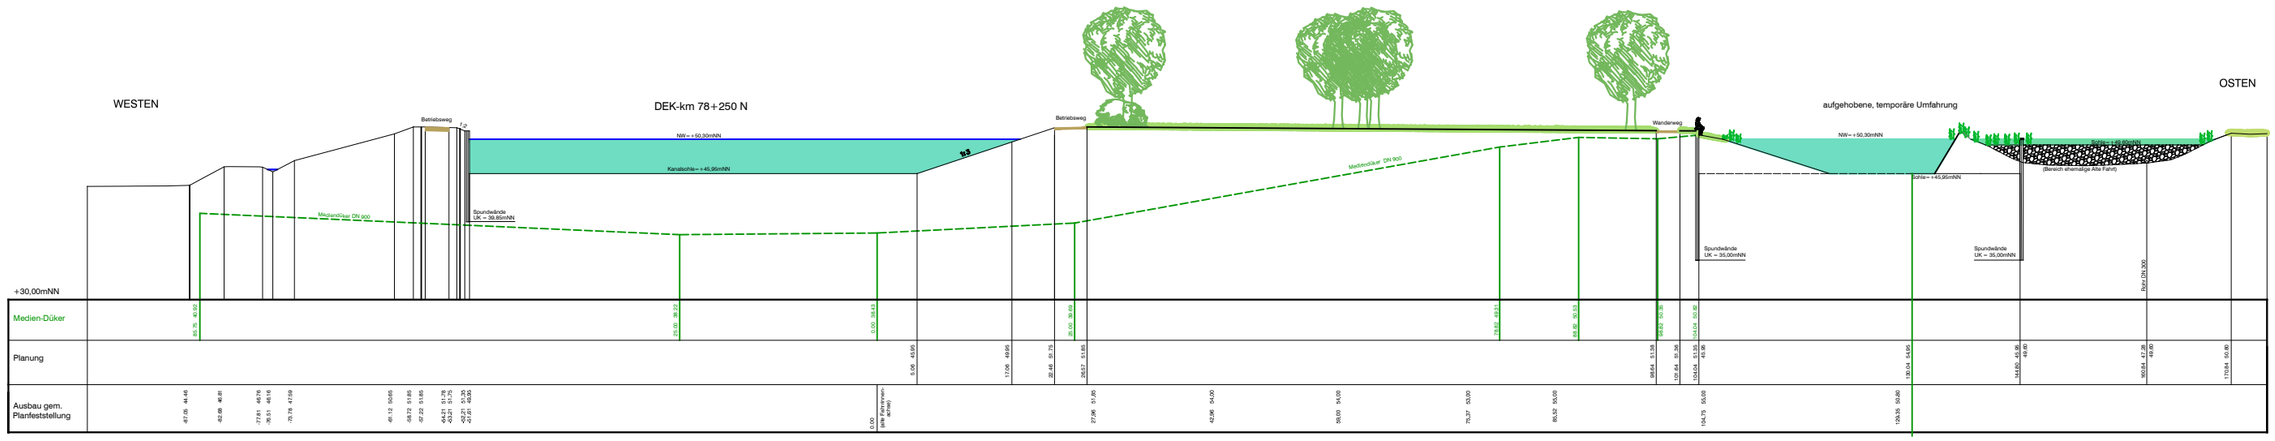

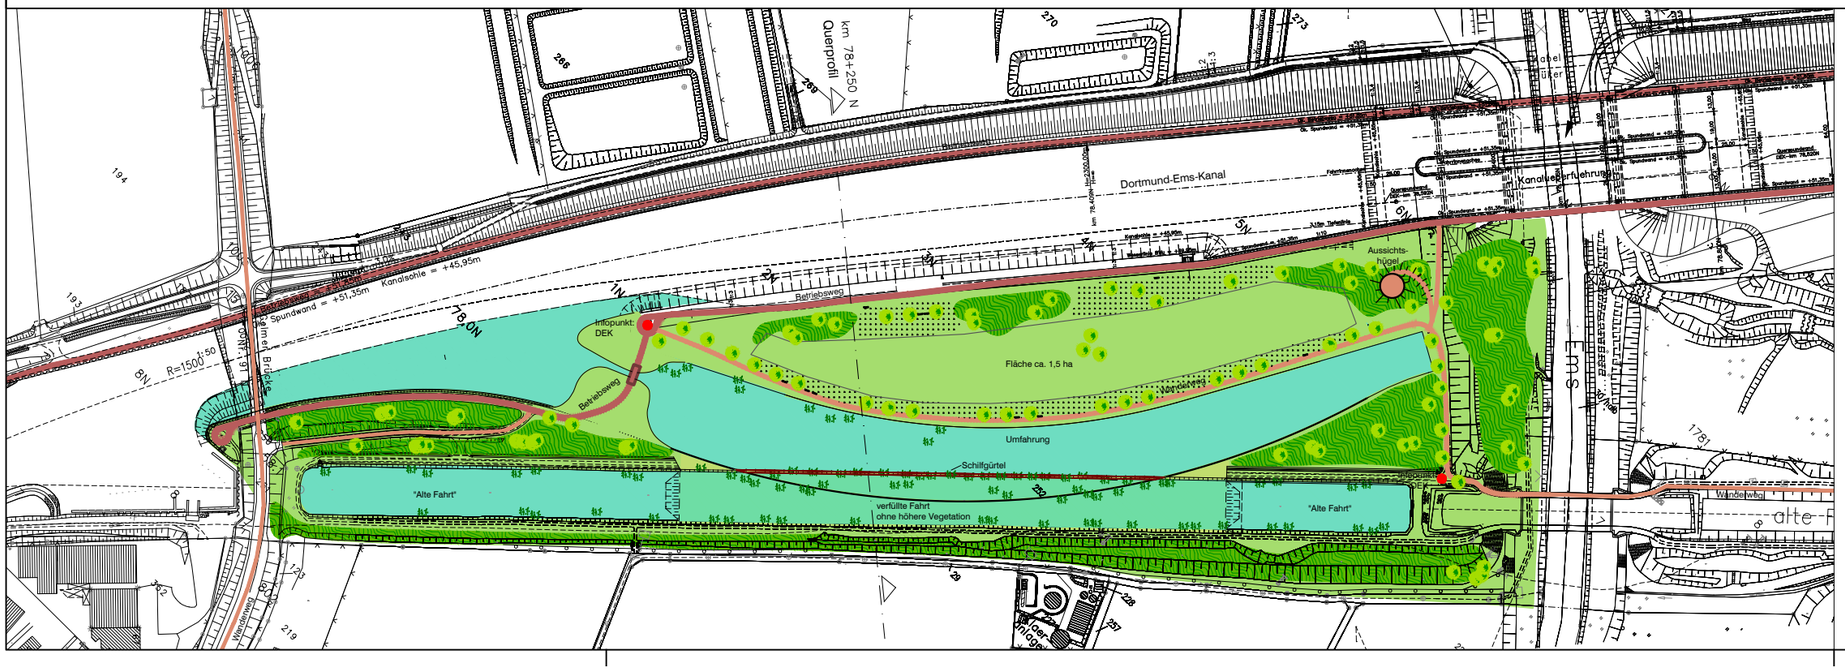

Plan Nr.: 0209_2011	Stand: 11.10.2011
Anlage:	Druck: 21.10.2011
Amtsleiter: Bruns	Bearbeitet: Krabbe
Abteilungsleiter: Stoldt	Gezeichnet: Niesing 0209_2011
Maßstab:	im Original! Querprofil 1: 400 Lageplan 1: 2.000

Geändert:

Index	Inhalt	Datum	Bearbeiter

STADT MÜNSTER

Amt für Grünflächen und Umweltschutz

Entwurfsskizze

KÜ Gelmer

Vorschlag Stadt Münster