
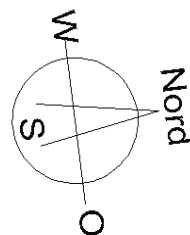


Bestand Erweiterung

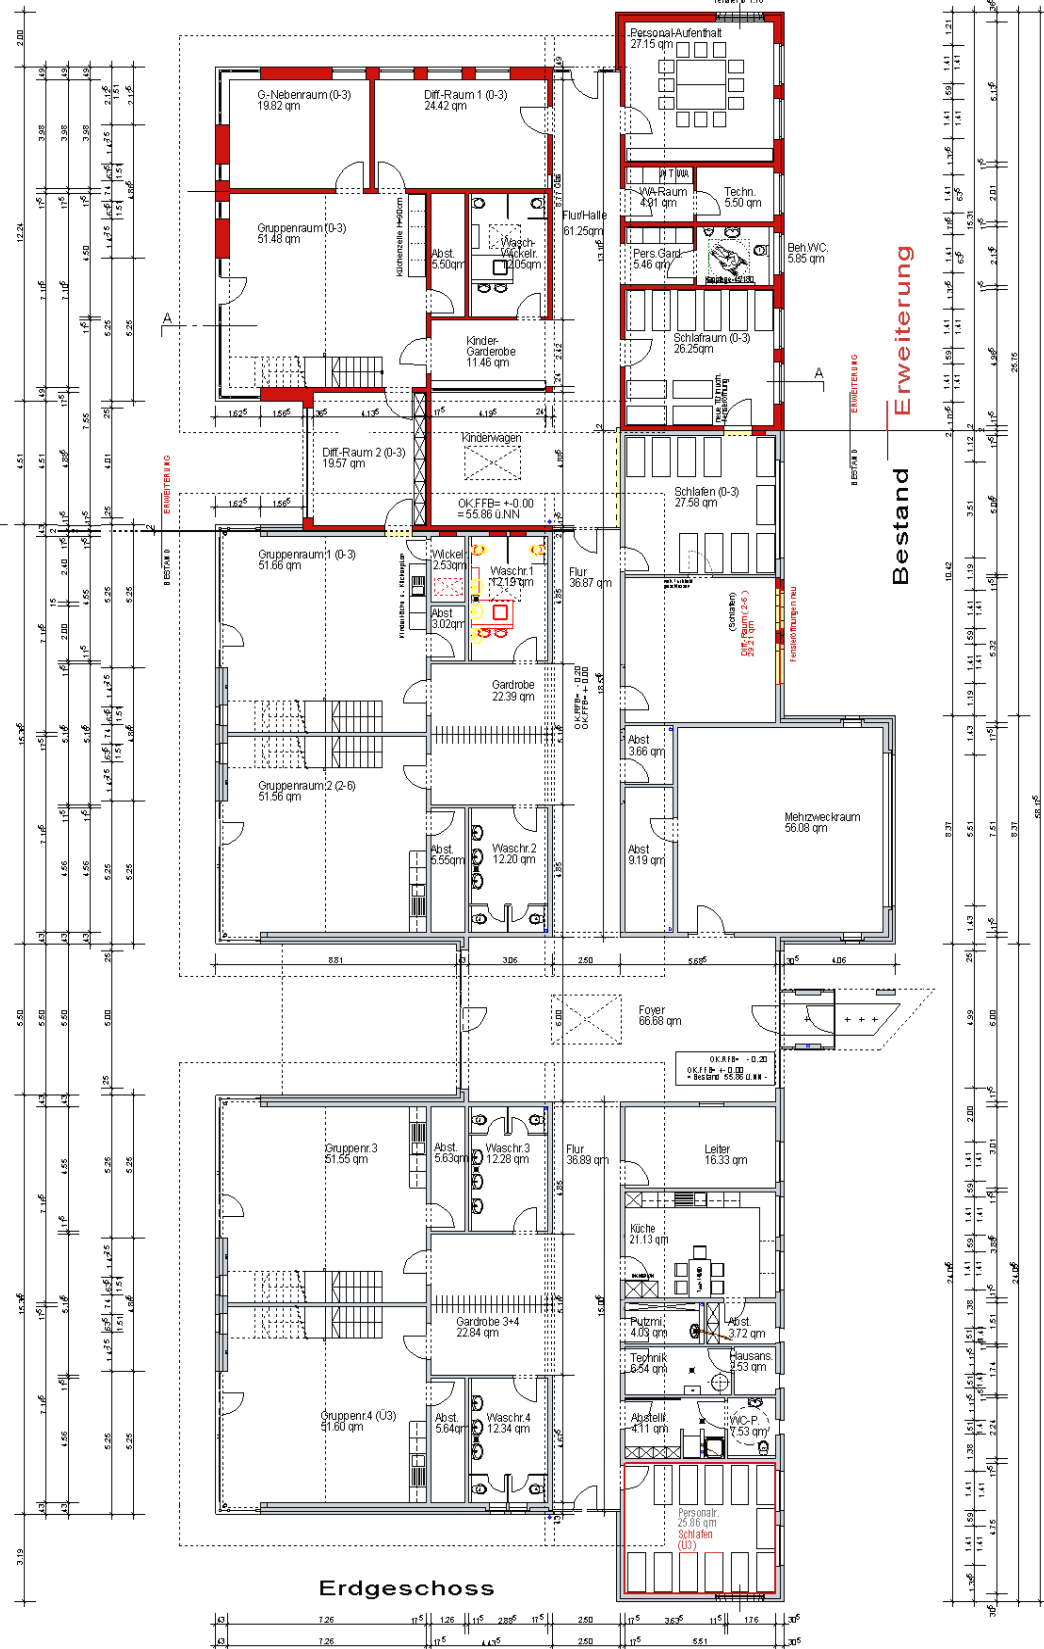

Stadtkartennummer: 0590 - 50670020

BAUANTRAG

B/O

Erdgeschoss

STADT MÜNSTER

Mandat	Auftraggeber
Plan-Datum: 29.07.11	Mit aktuellem Ausdruck von: 07.10.11
Projektskizzen: 0590 - 50670020 Bestand 2008	
Datum: BA-Antrag 2011 pro	PLAN/ B/O_EG
Zusammenfassung	Architektur und Projektsteuerung
Preis	gez. 07.10.2011 Hoppe aborg
Zusammenfassung	Bauen im Bestand
Projektleiter	gez. 13.10.2011 van der Beig
	Fachstellenleiter/Abteilungsleiter
	gez. 11.10.2011 Hoppe main
	gez. 14.10.2011 Minkes
Amtsleiter / Technischer Leiter	
Nienaber / Michel	gez. 18.10.2011 Michel
Haustechnisches Gebäudemanagement	gez. 17.10.2011 Lohmann

AMT FÜR IMMOBILIENMANAGEMENT
Hochbautechnisches GebäudemanagementERWEITERUNG
KITA NORMANNENWEG

Normannenweg 2

48167 MÜNSTER