
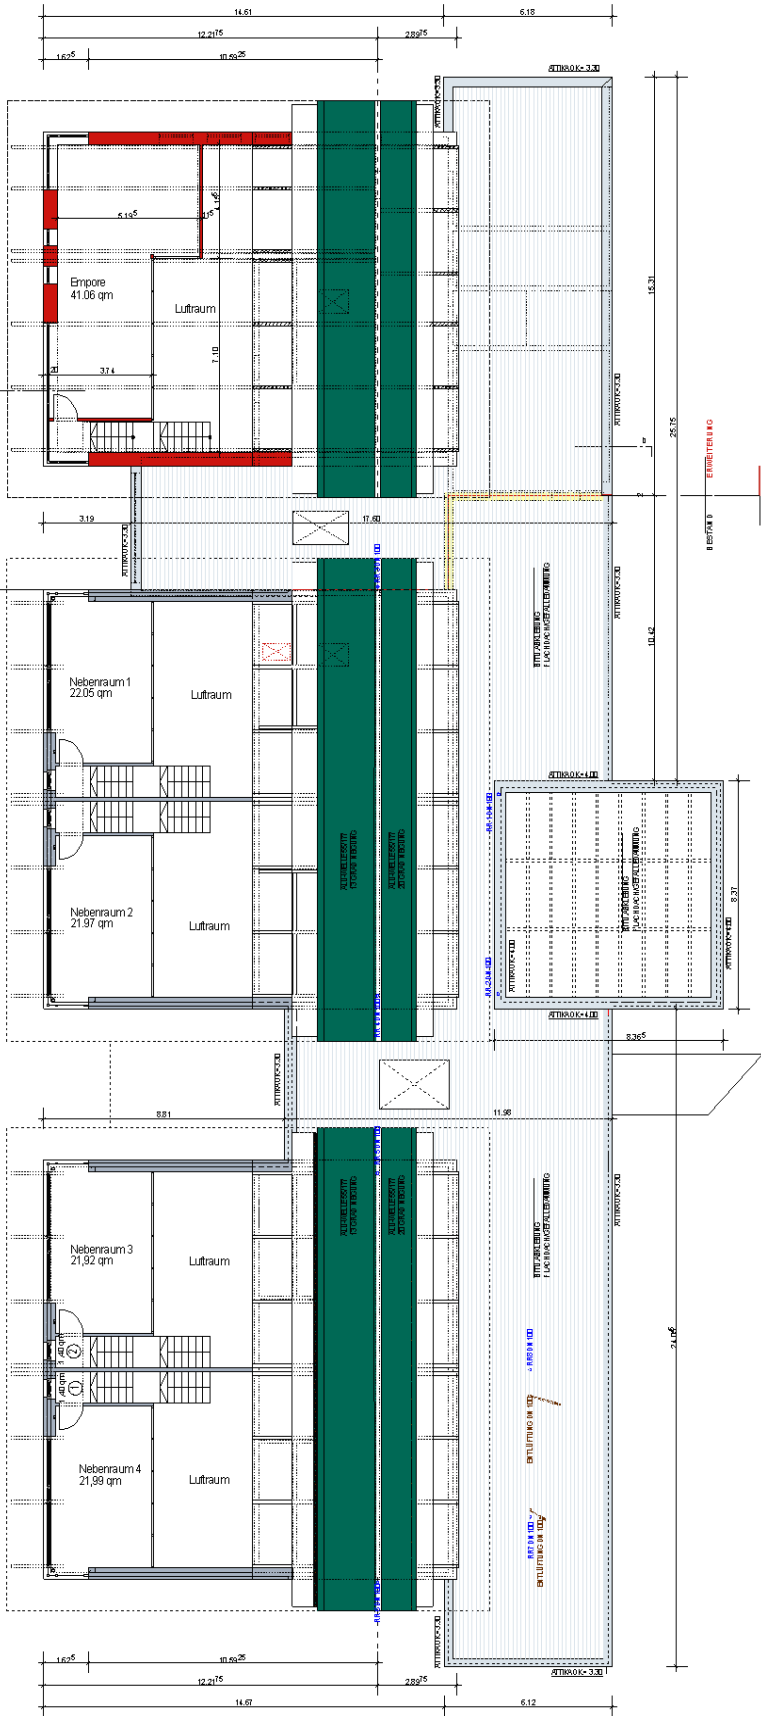


Bestand Erweiterung

Bestand Erweiterung

Dachgeschoss - Emporen

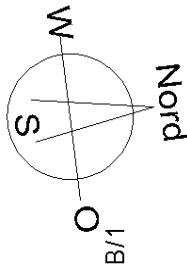

Standortnummer: 0590 - 50670020		BAUANTRAG	
B/1 Dachgeschoss -Empore-		STADT MÜNSTER	
Makro ID: —		AMT FÜR IMMOBILIENMANAGEMENT Hochbautechnisches Gebäudemanagement	
Plan-Datum: 29.07.11		mit aktuellem Ausdruck vom: 07.10.11	
Projektbezeichnung: 0590 - 50670020 Bestand 2008		PLAN/ B/1_DG	
Datum: BA-Antrag 2011 pro		PLAN/ B/1_DG	
Zusammenfassung		Architektur und Projektsteuerung	
Preis		gez. 07.10.2011 Hoppe aborg	
Zusammenfassung		Bauen im Bestand	
Projektleiter		gez. 13.10.2011 van der Beig	
Amtsleiter / Technischer Leiter		Fachstellenleiter/Abteilungsleiter	
Nienaber / Michel		gez. 11.10.2011 Hoppe max	
Haustechnisches Gebäudemanagement		gez. 14.10.2011 Minkes	
gez. 17.10.2011 Lohmann			

ERWEITERUNG
KITA NORMANNENWEG
Normannenweg 2
48167 MÜNSTER