
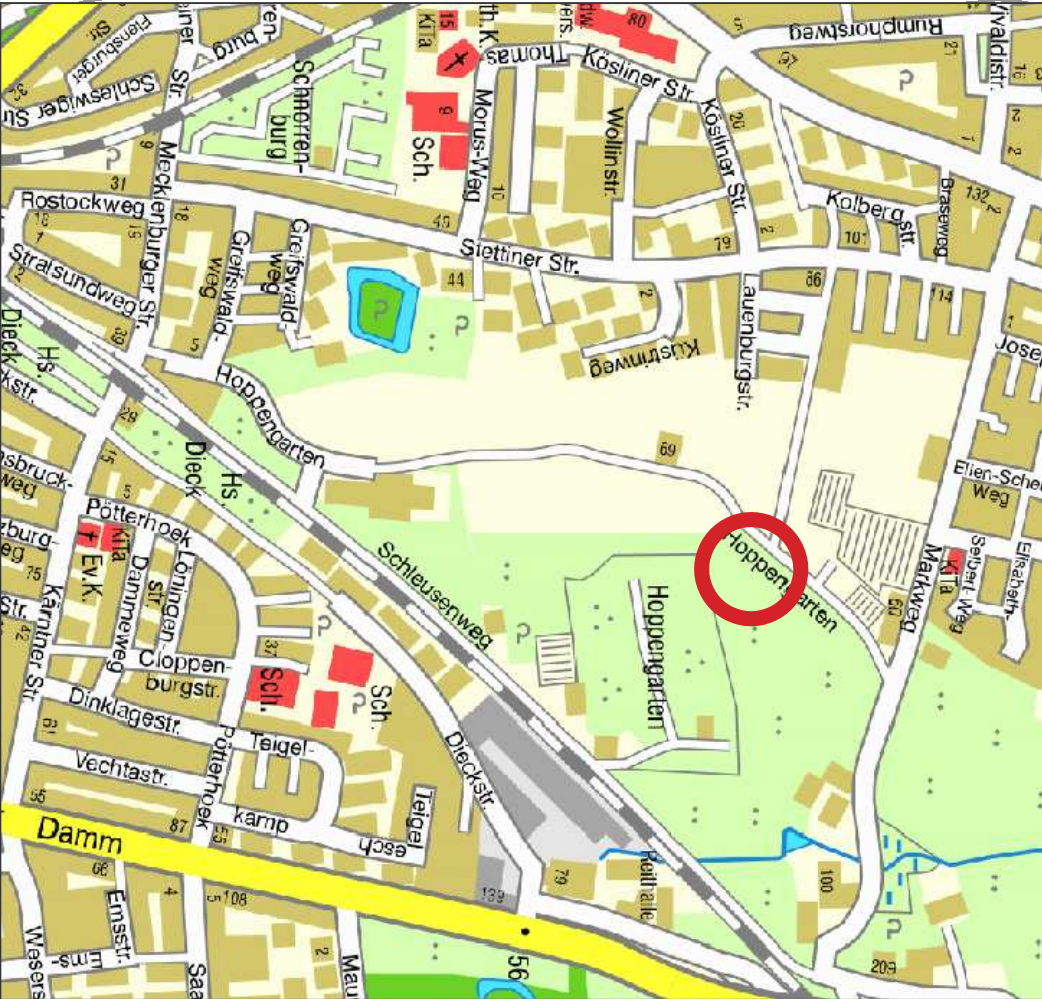


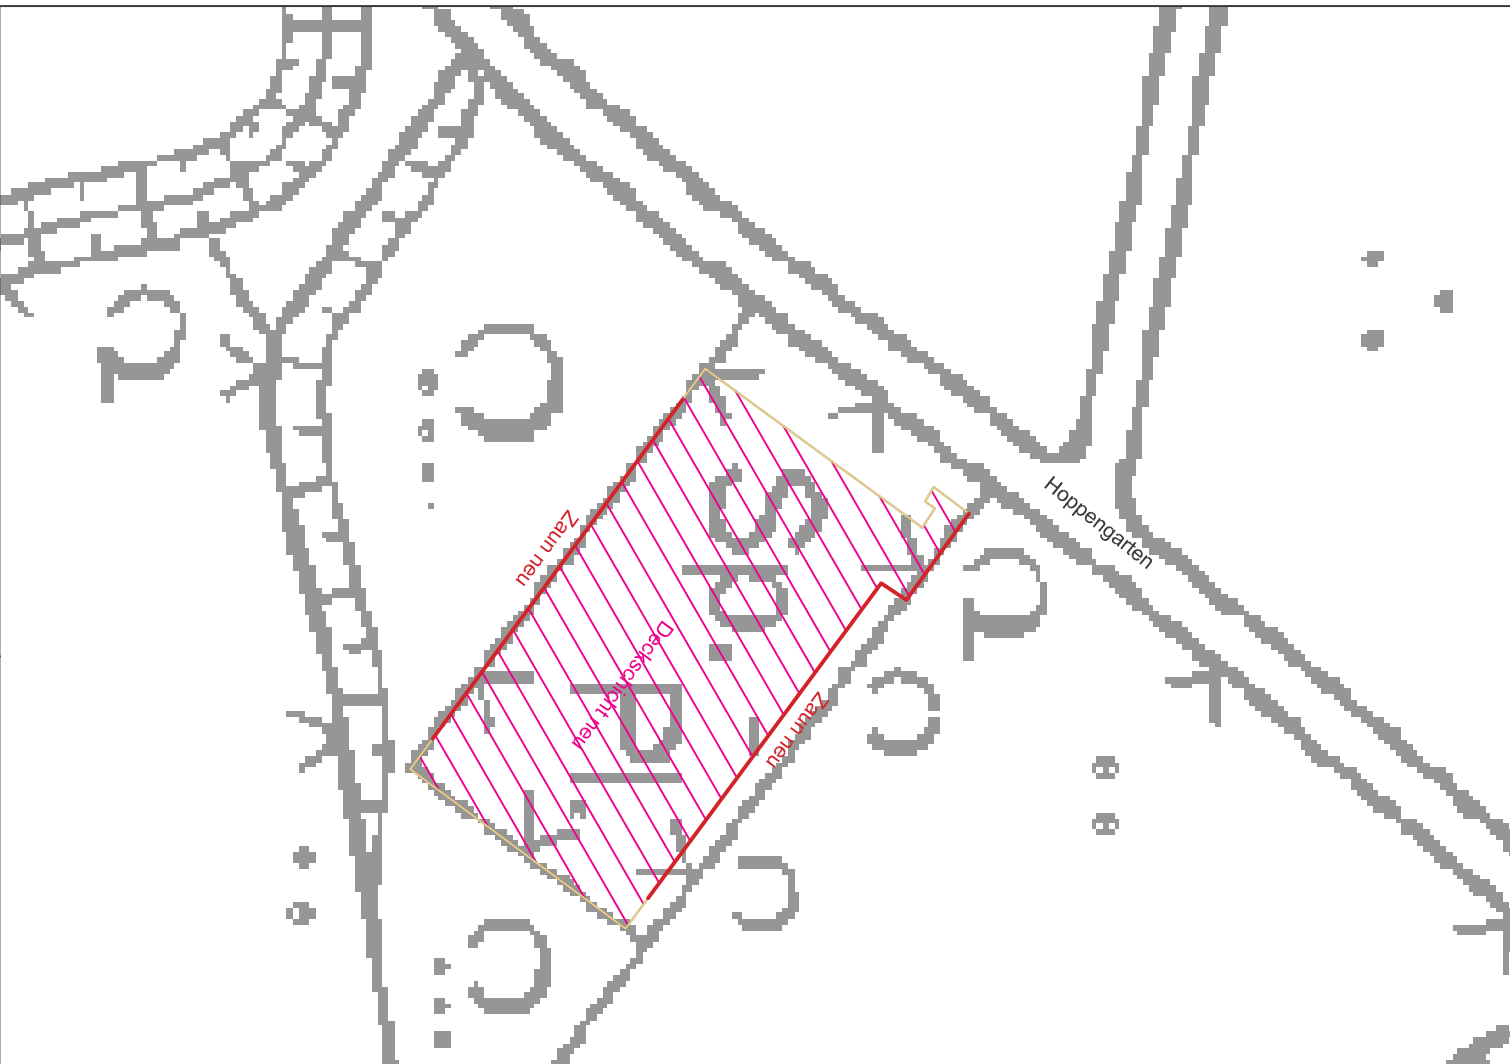

Projektnummer: Plan Nr.: KS2/2		Datum: 19.10.2011	
Amtleiter: Bruns		Bearbeiter: J. Hoffmann	
Abteilungsleiter: Stoldt		Gezeichnet: J. Hoffmann	
Fachstellenleiter: Koolwaay		Maßstab: 1:500	

STADT MÜNSTER

**Sanierung Ballspielfeld
Hoppengarten Nord**

**Amt für
Grünflächen und
Umweltschutz**