



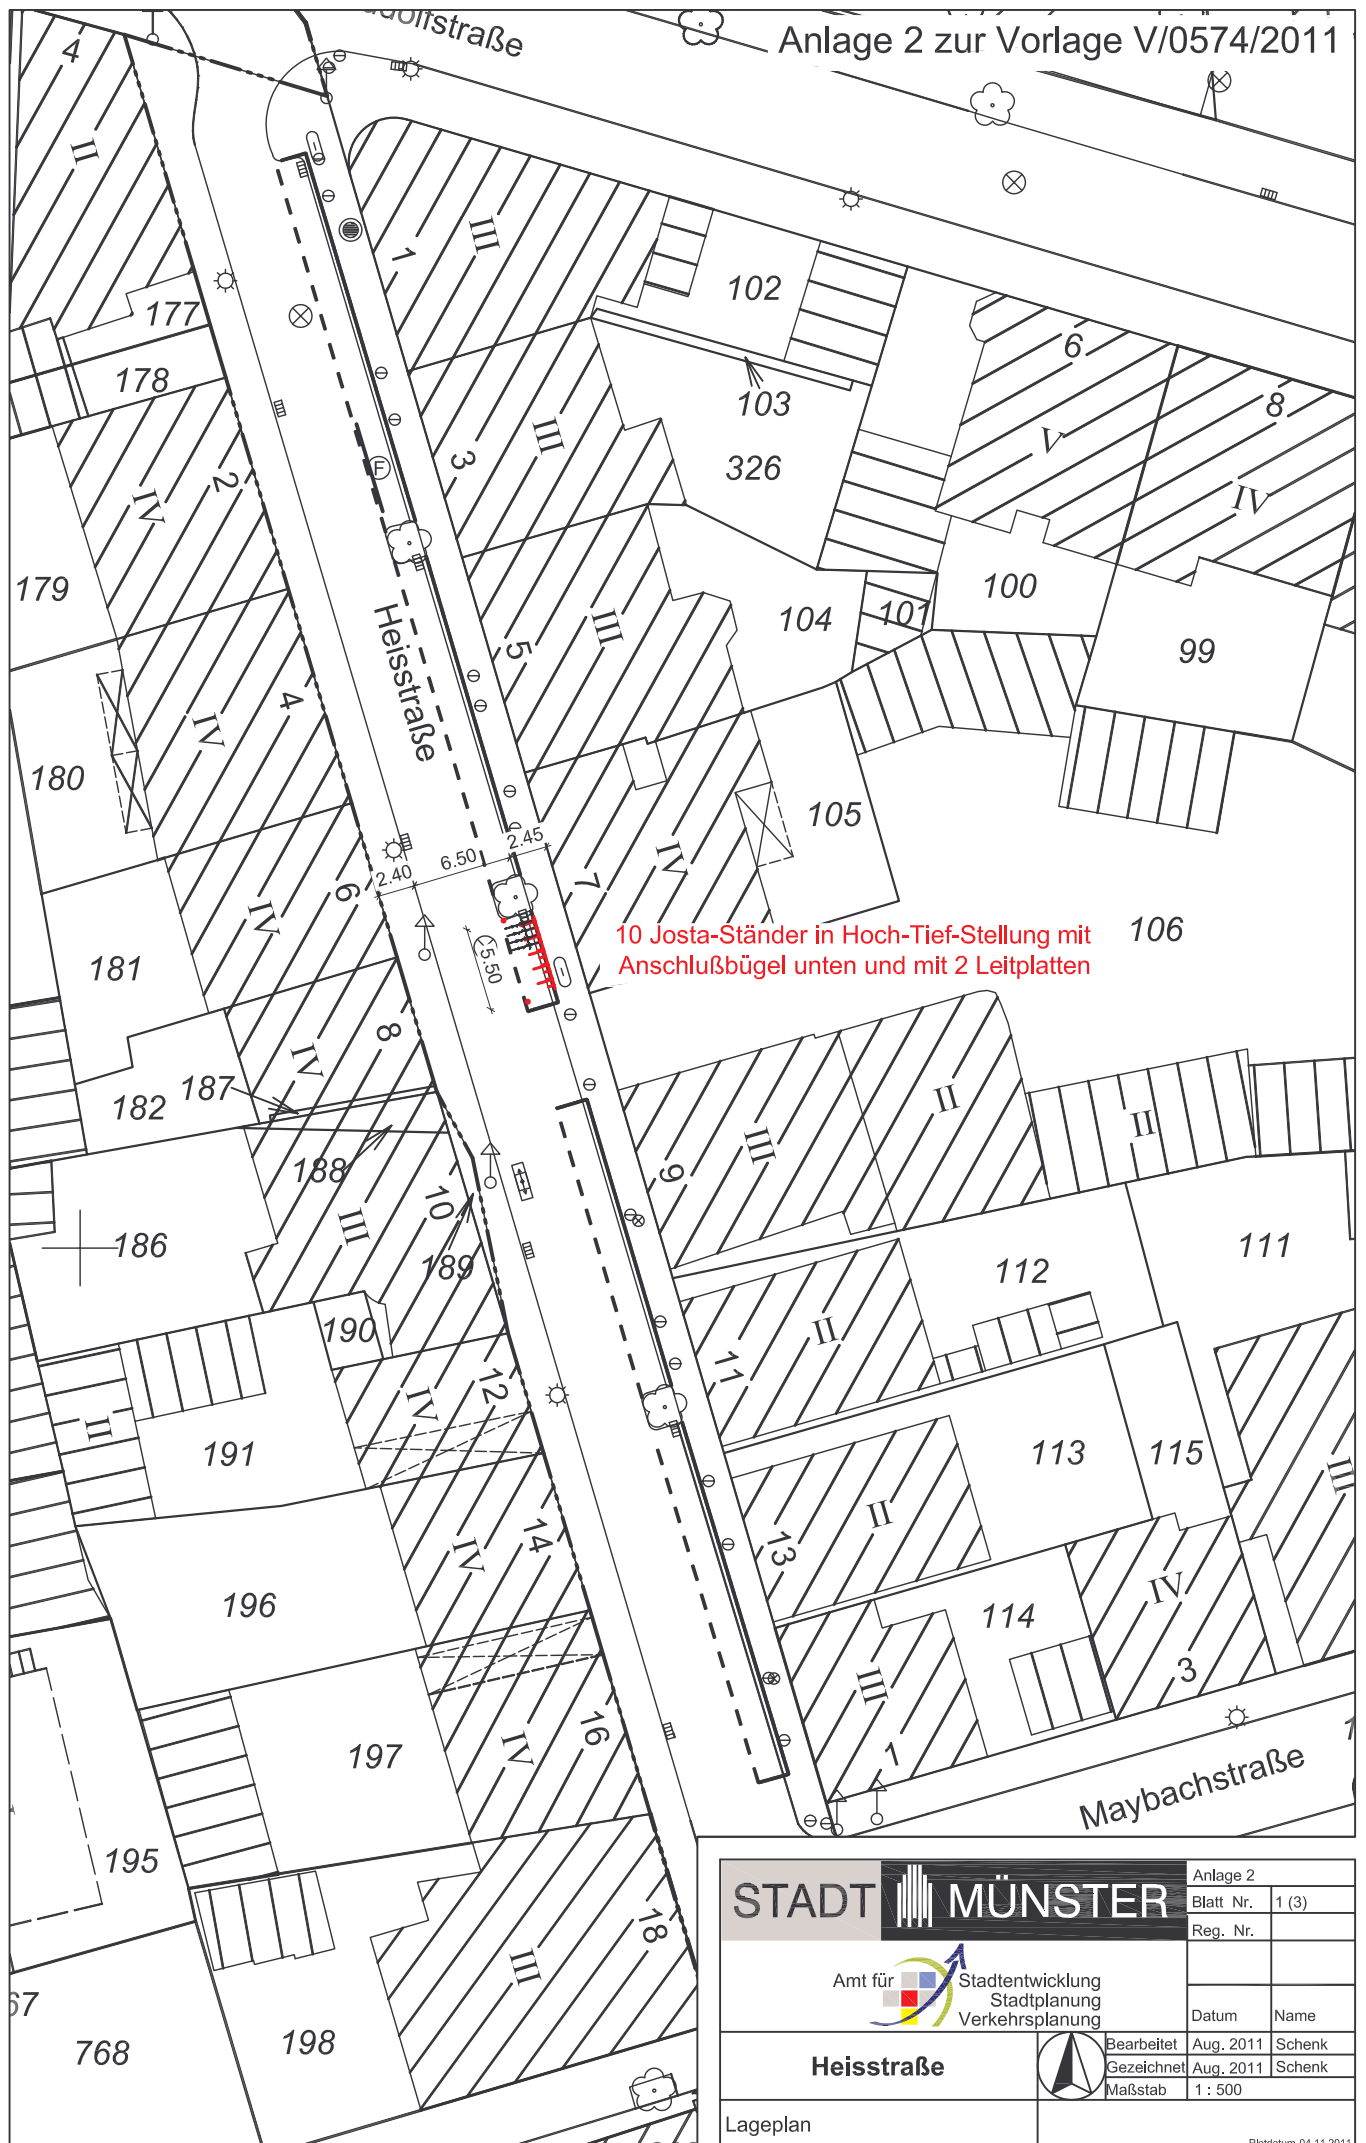



10 Josta-Ständer in Hoch-Tief-Stellung mit
Anschlußbügel unten und mit 2 Leitplatten

STADT MÜNSTER		Anlage 2	
Blatt Nr.		1 (3)	
Reg. Nr.			
Datum		Name	
Bearbeitet		Aug. 2011	Schenk
Gezeichnet		Aug. 2011	Schenk
Maßstab		1 : 500	
Lageplan			

Flur 14

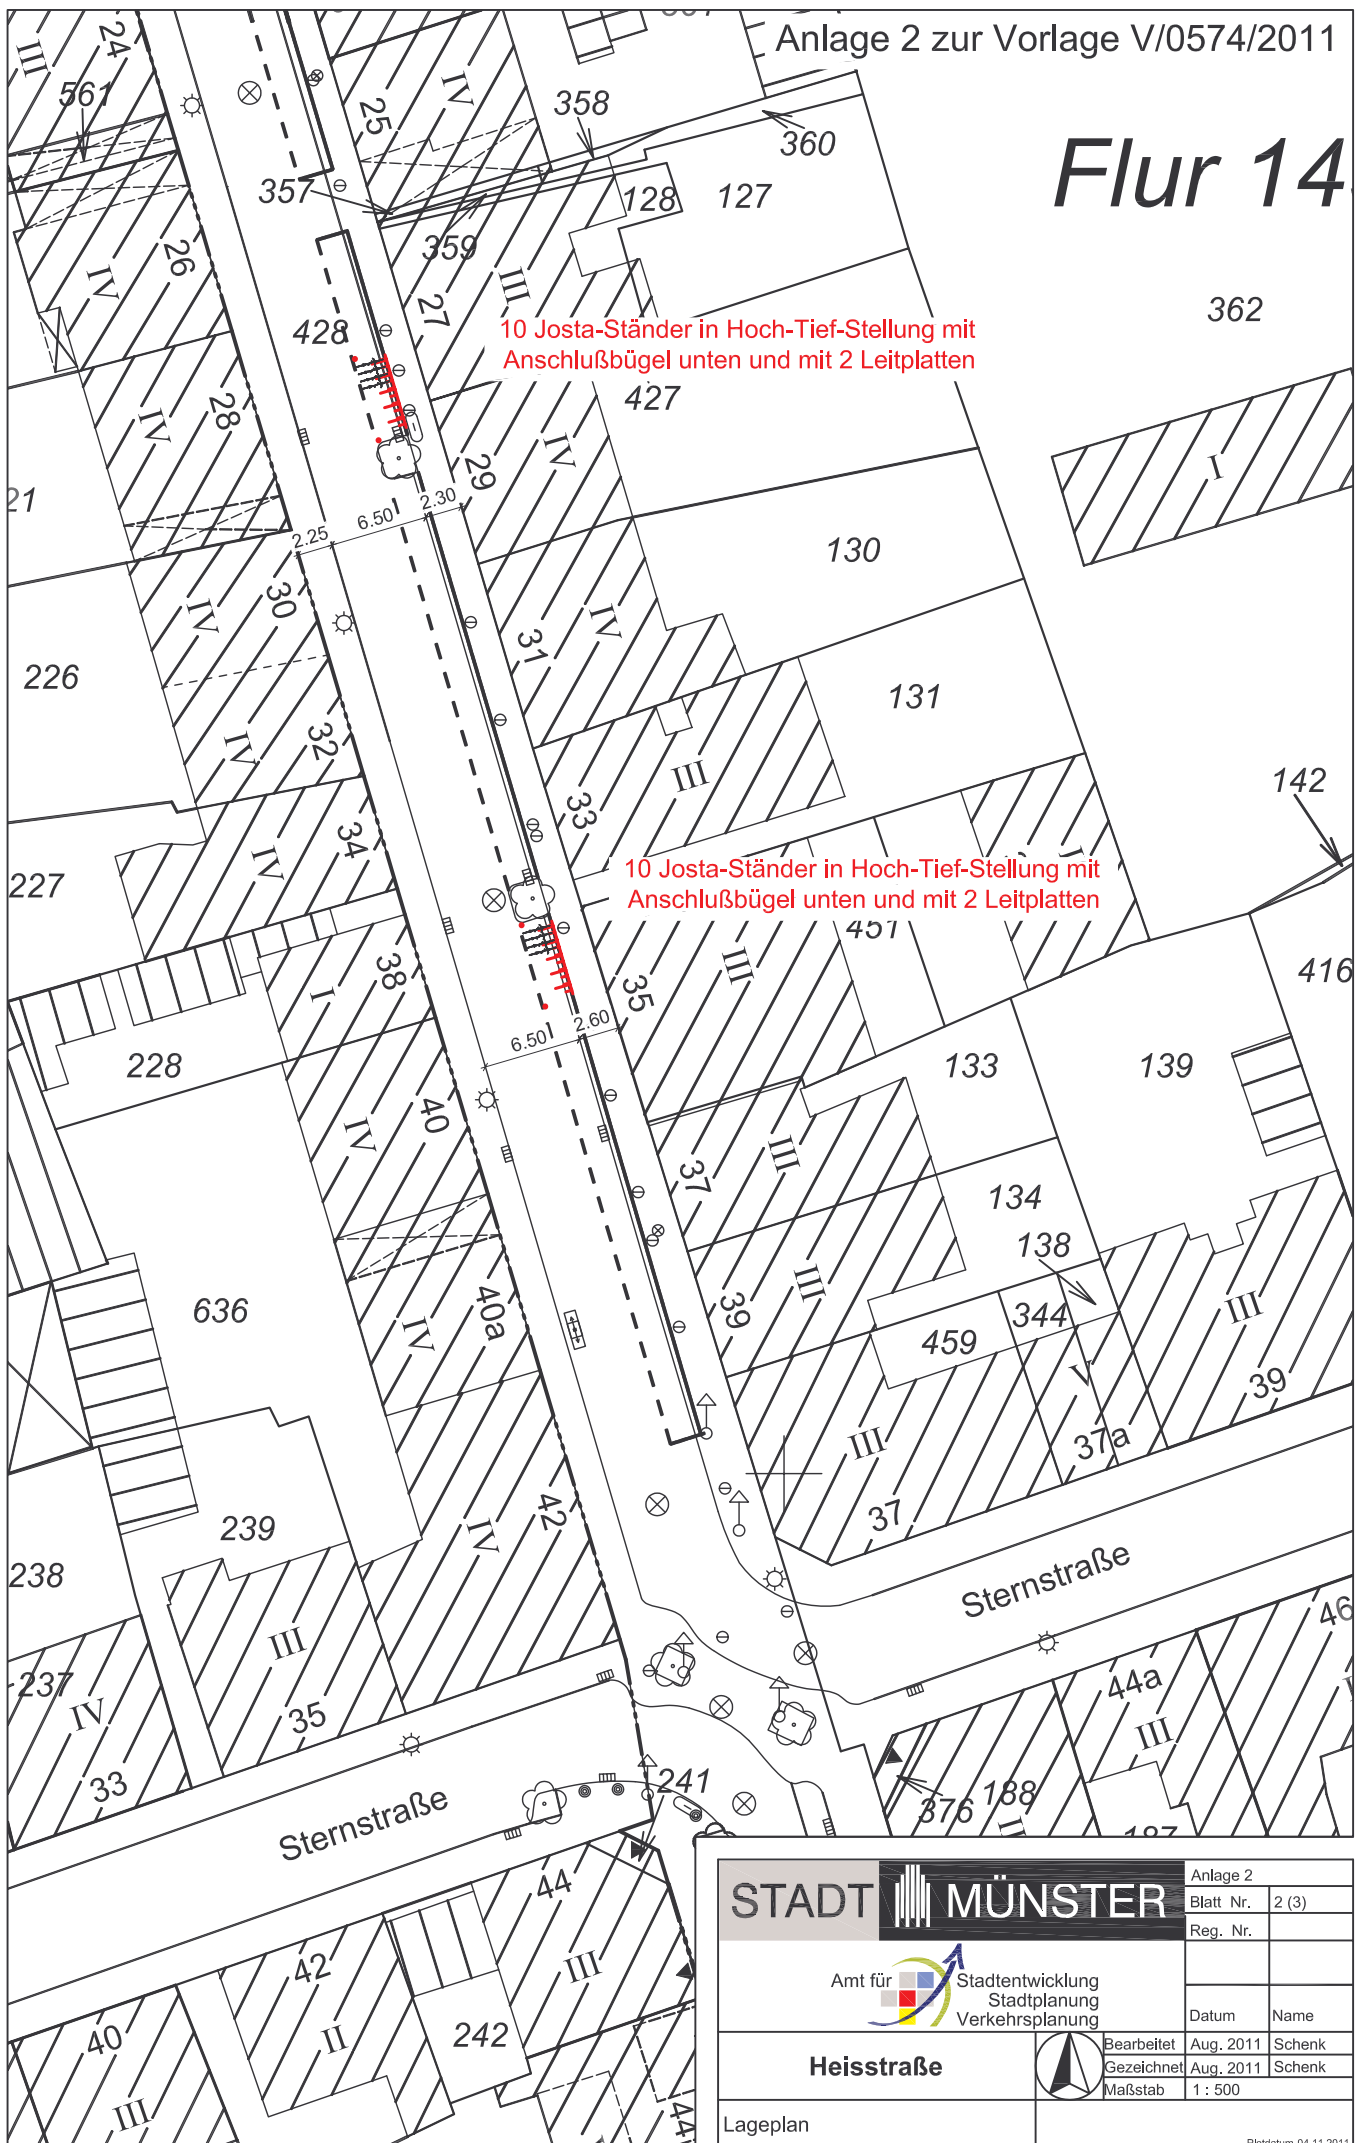

STADT  MÜNSTER		Anlage 2	
 Amt für Stadtentwicklung Stadtplanung Verkehrsplanung		Blatt Nr.	2 (3)
		Reg. Nr.	
		Datum	Name
Heisstraße		Bearbeitet	Aug. 2011 Schenk
		Gezeichnet	Aug. 2011 Schenk
		Maßstab	1 : 500
Lageplan		Datum: 04.11.2011	

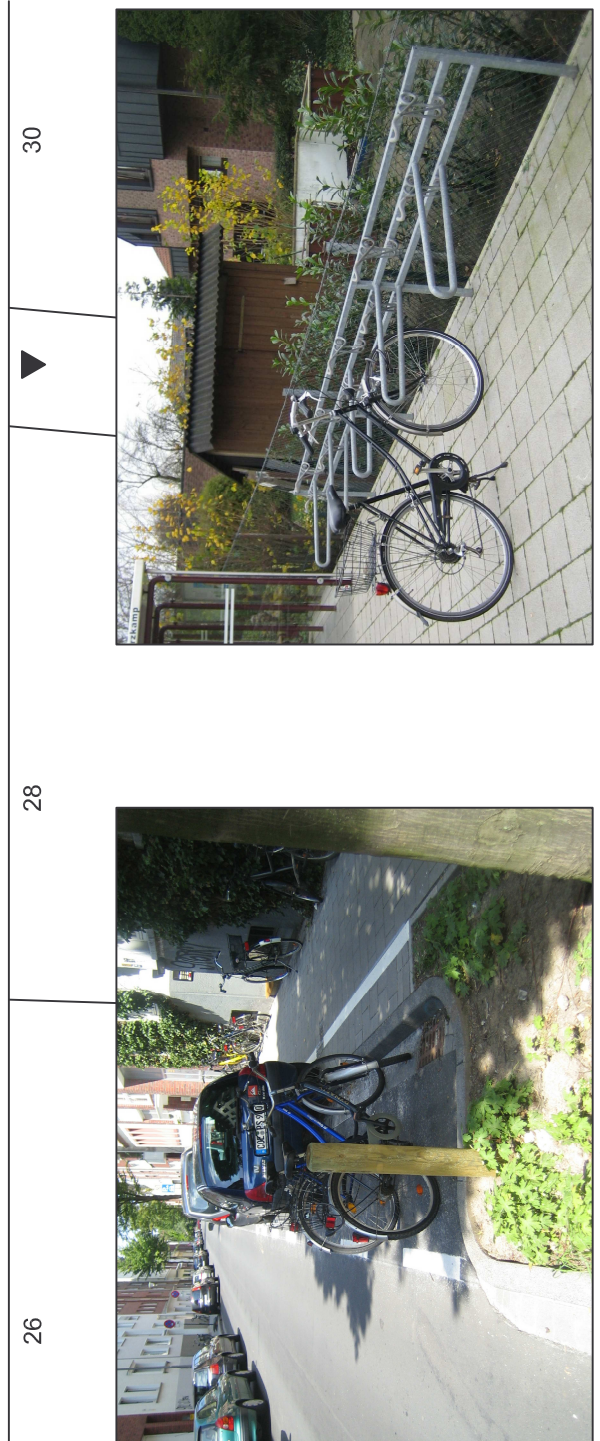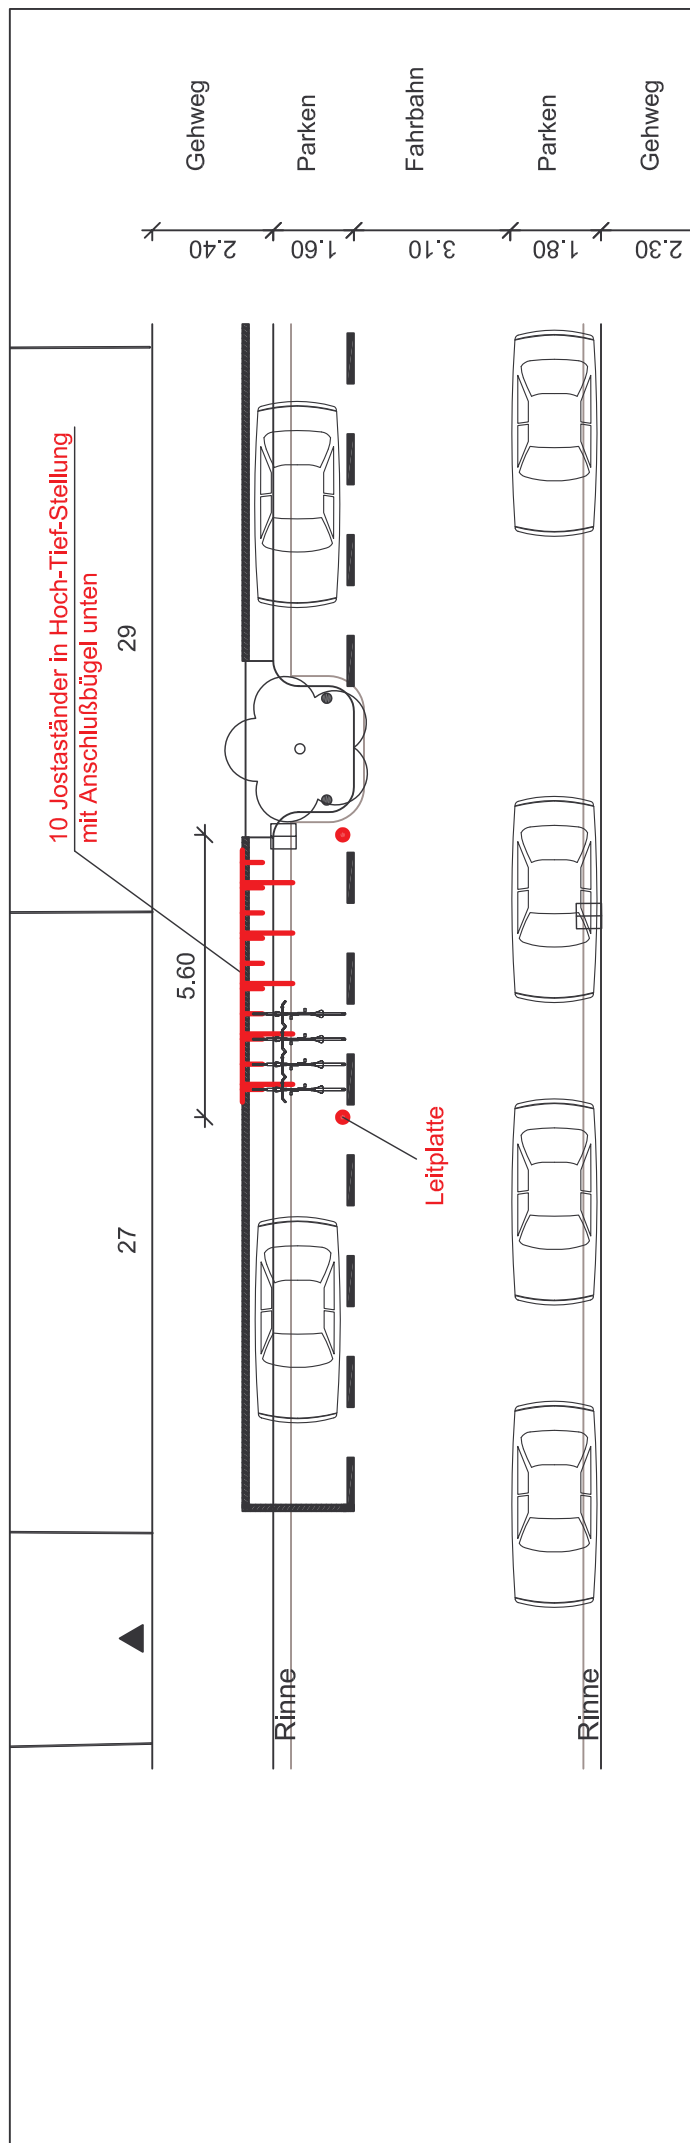

STADT MÜNSTER		Anlage 2	
Amt für Stadtentwicklung Stadtplanung Verkehrsplanung		Blatt Nr.	3 (3)
Heisstraße		Reg. Nr.	
Detail Hs. Nr. 27		Datum	Name
		Bearbeitet	Aug. 2011
		Gezeichnet	Aug. 2011
		Maßstab	1 : 150
		Schenk	Schenk