


Konzeptentwurf
Deilmann/Kresing, Stroetmann
Stand: Oktober 2011

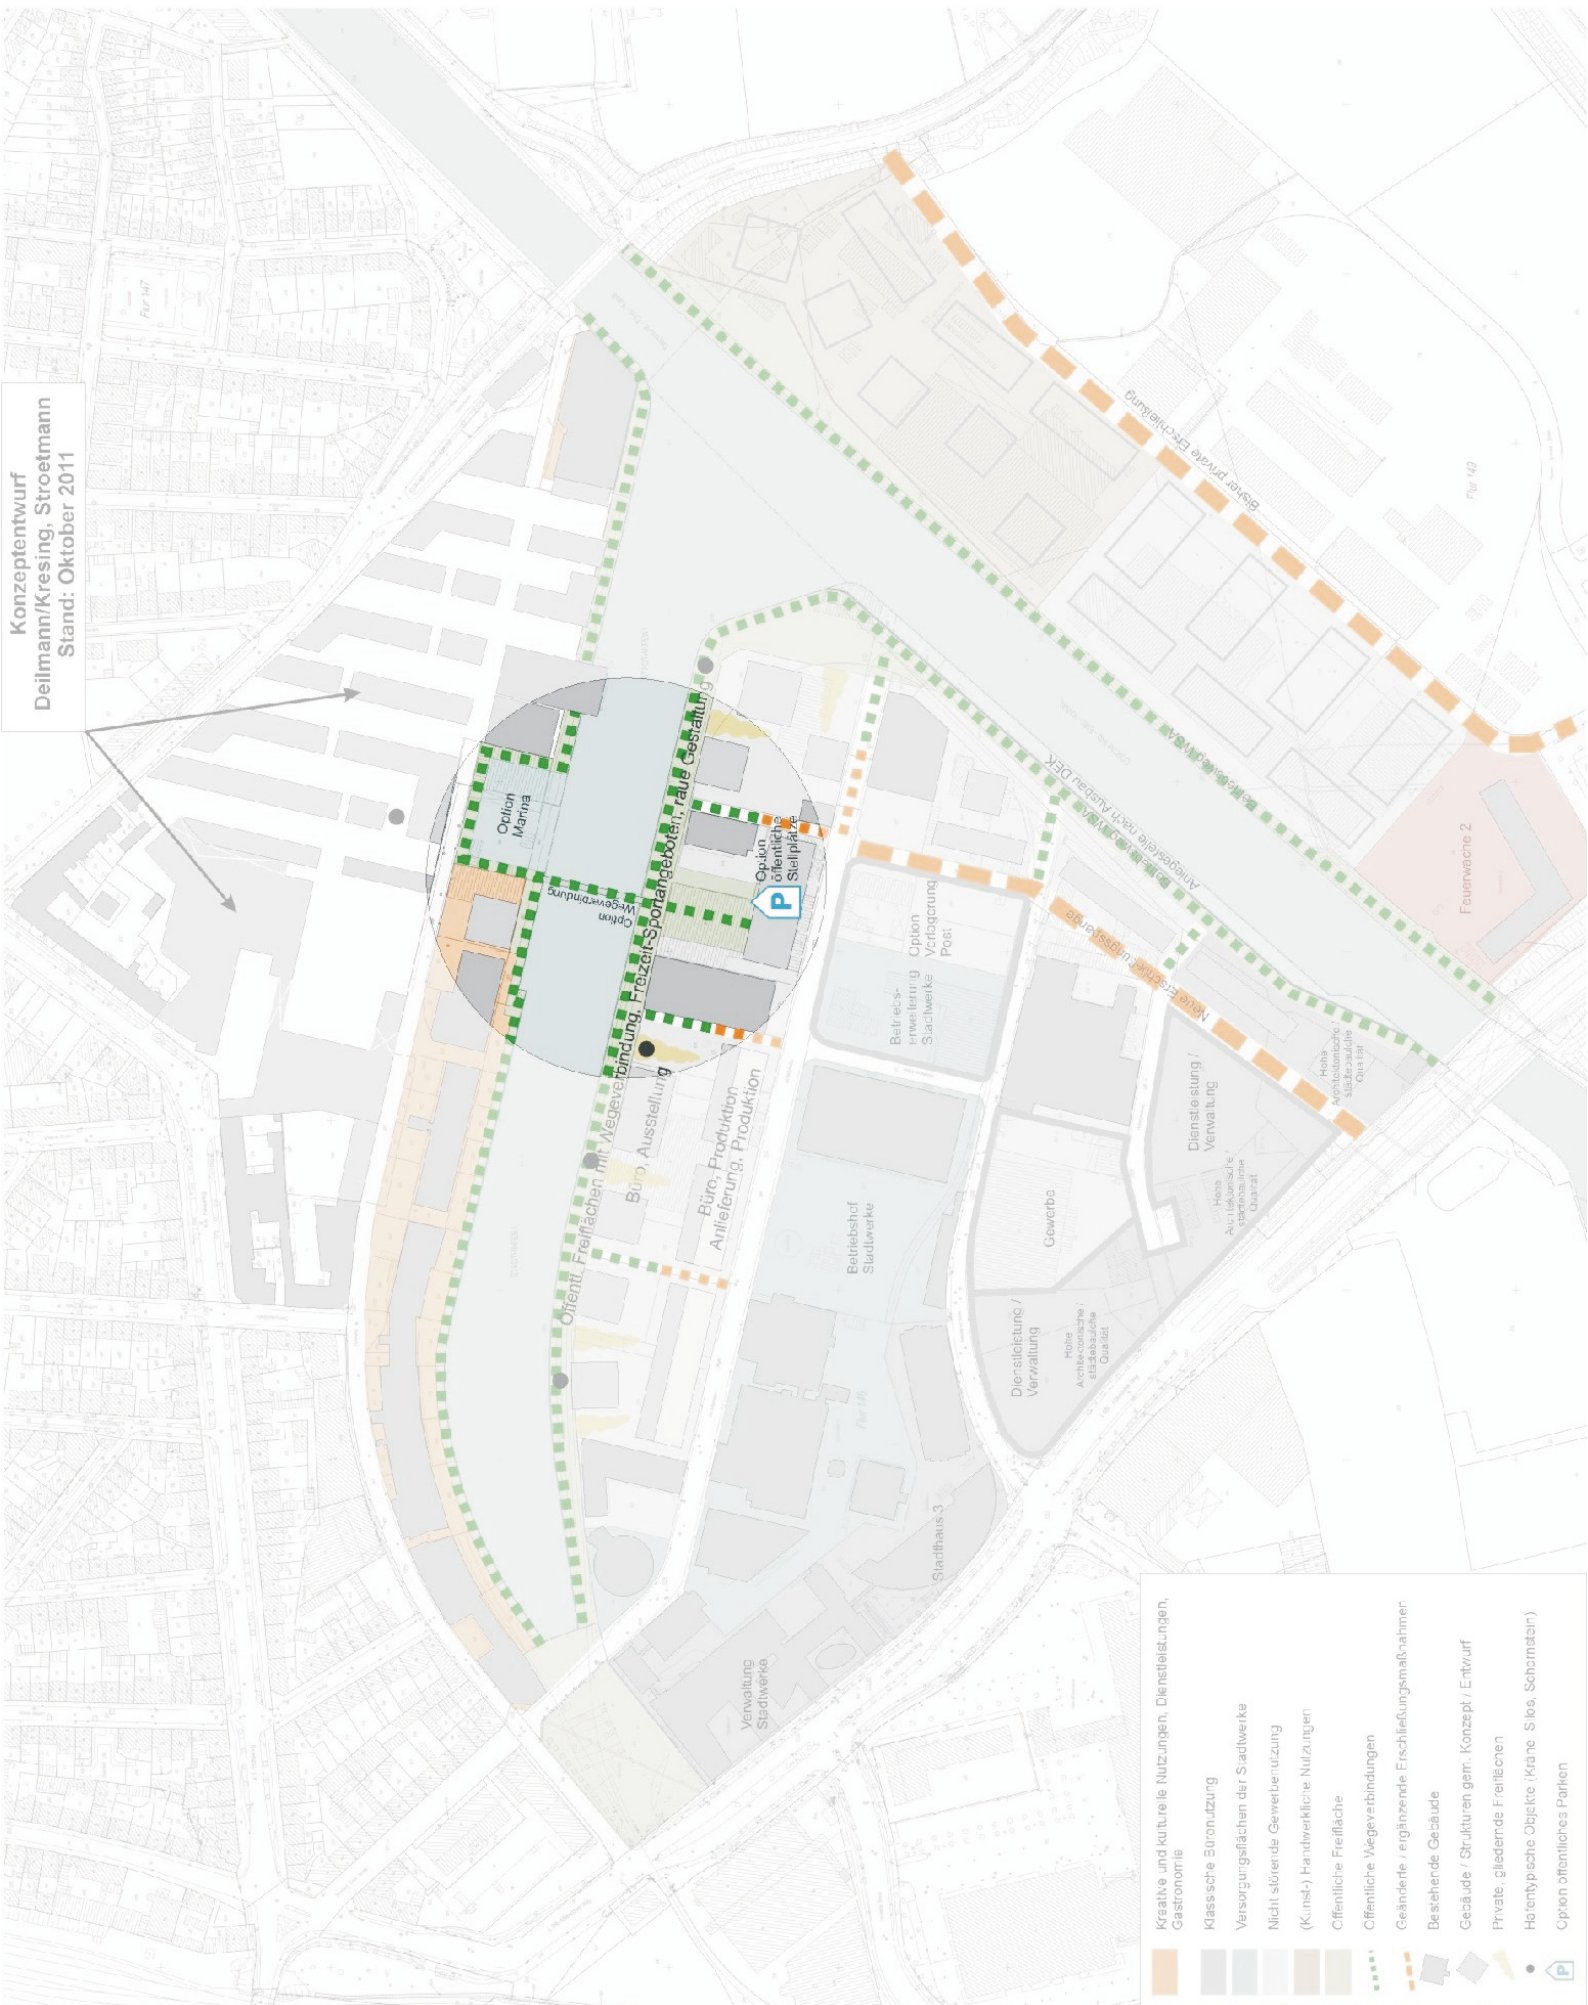

- Kreative und kulturelle Nutzungen, Dienstleistungen, Gastronomie
- Klassische Büroanutzung
- Versorgungsflächen der Stadtwerke
- Nicht störende Gewerbenutzung
- (Kunst-) Handwerkliche Nutzungen
- Öffentliche Freifläche
- Öffentliche Wegeverbindungen
- Geänderte / ergänzende Erschließungsmaßnahmen
- Bestehende Gebäude
- Gebäude / Strukturen gem. Konzept / Entwurf
- Private, gliedernde Freiflächen
- Härentypische Objekte (Krone, Sinos, Schornstein)
- Option öffentliches Parken