



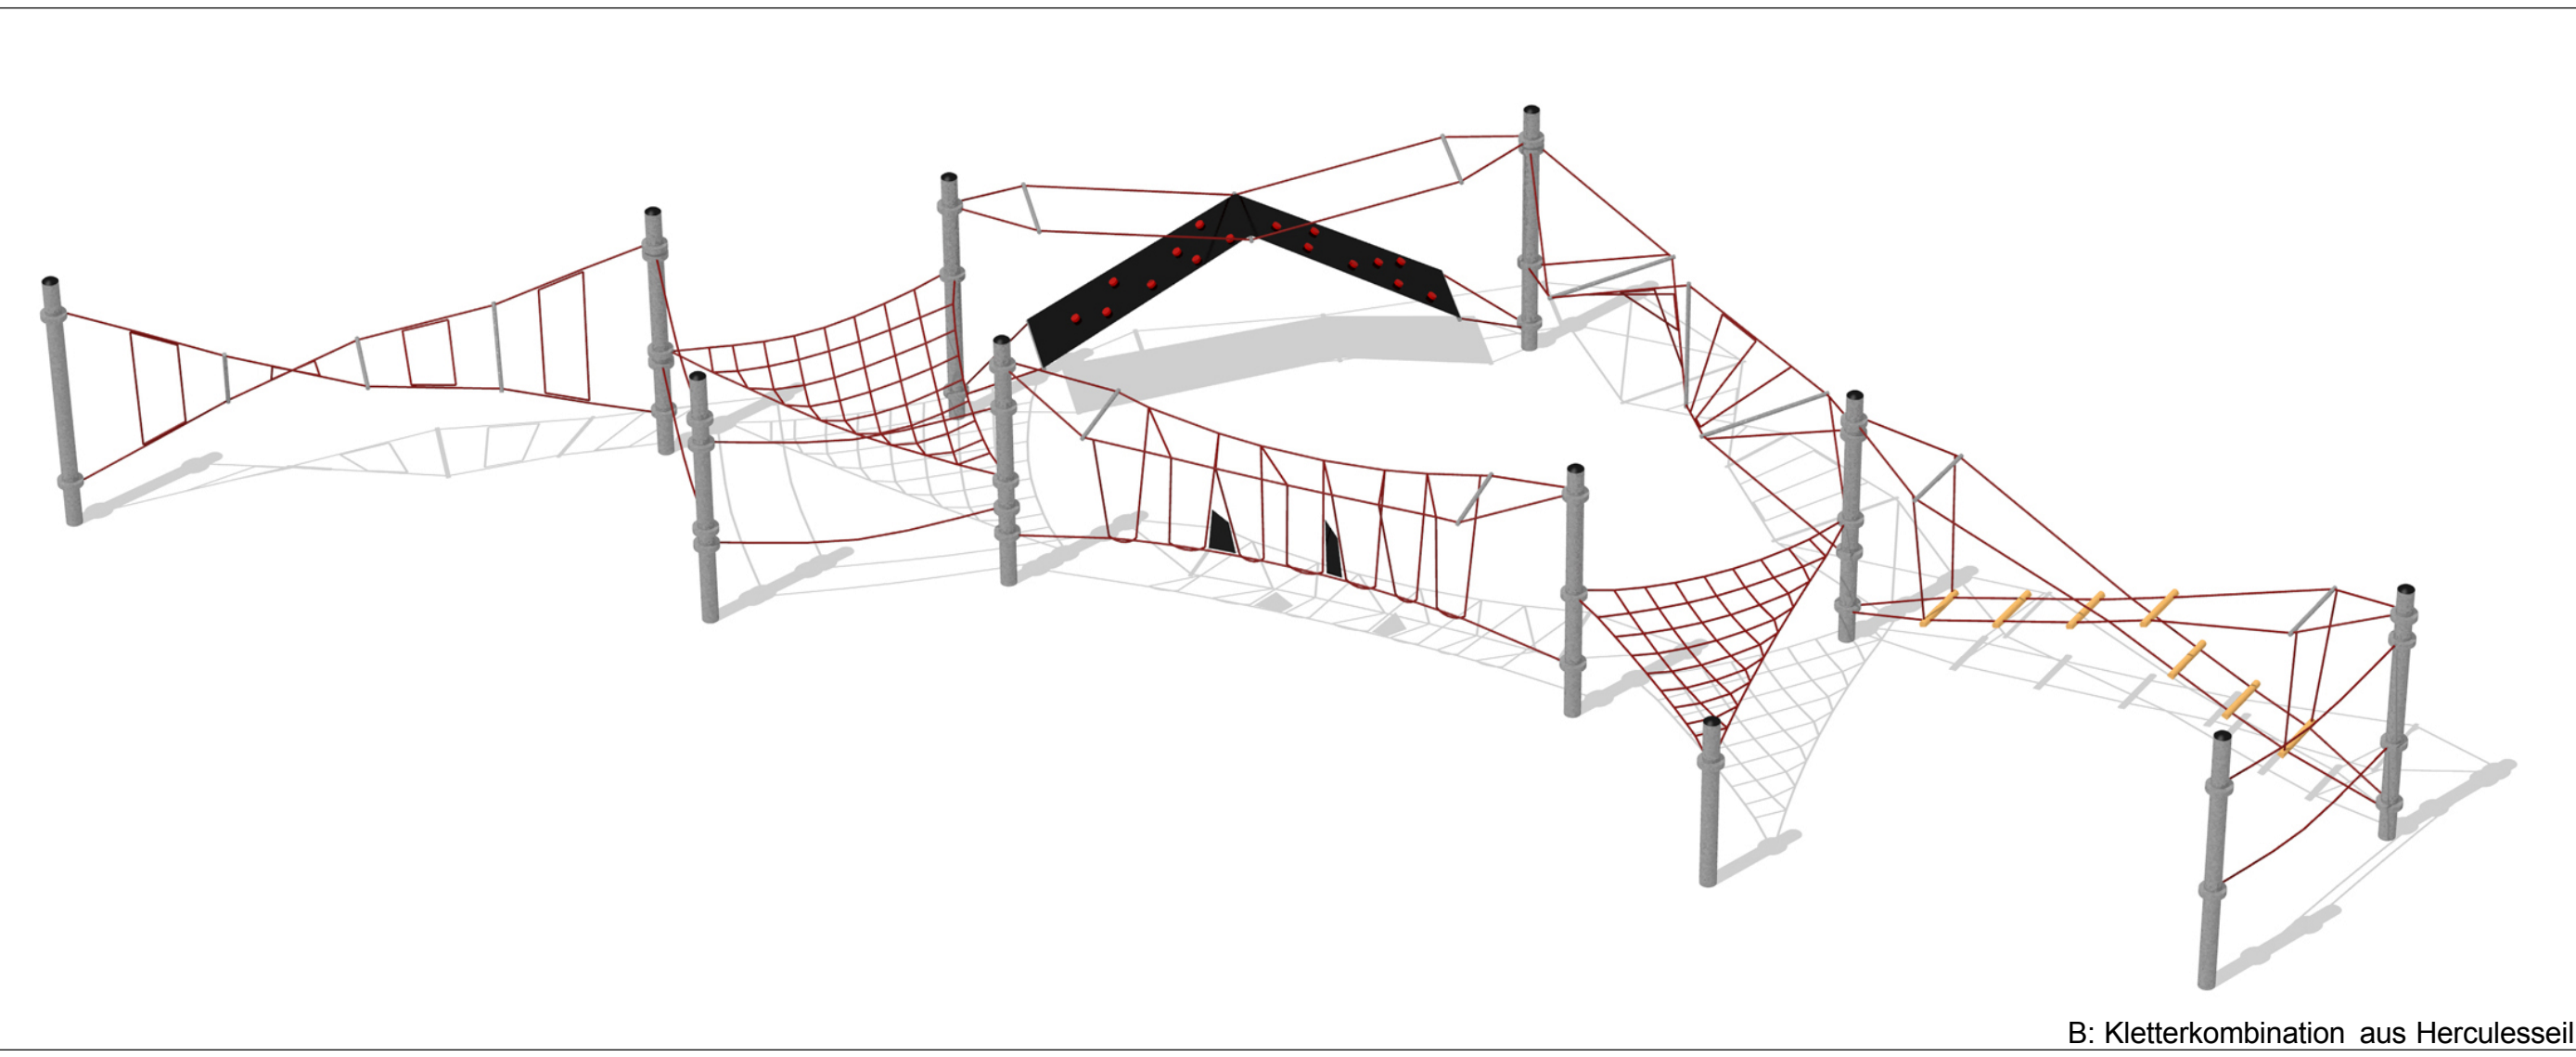

B: Kletterkombination aus Herculesseil

Legende

- Grenze des Bearbeitungsgebietes
- Flächenbefestigung**
- Betonrechteckpflaster 10/20, grau
 - Einfassungsstein 6/25, grau
 - wassergebundene Wegedecke
 - Spelsand
 - Fallschutzflächen aus Sand
- Begrünung**
- Landschaftsrassen
 - Spielflächen
 - Strauchpflanzung H (siehe Lageplan)
 - Baum - Bestand
 - Baum - Planung
- Ausstattung**
- Bank mit Lehne
 - Abfallsammler
 - Absperripoller
 - Beschildeung
- Spielgeräte**
- A Seilbahn, 30m mit erhöhtem Startturm (1,00m)
 - B Kletterkombination aus Herculesseil
 - C Einzugschwingelschaukel
 - D Spielhaus

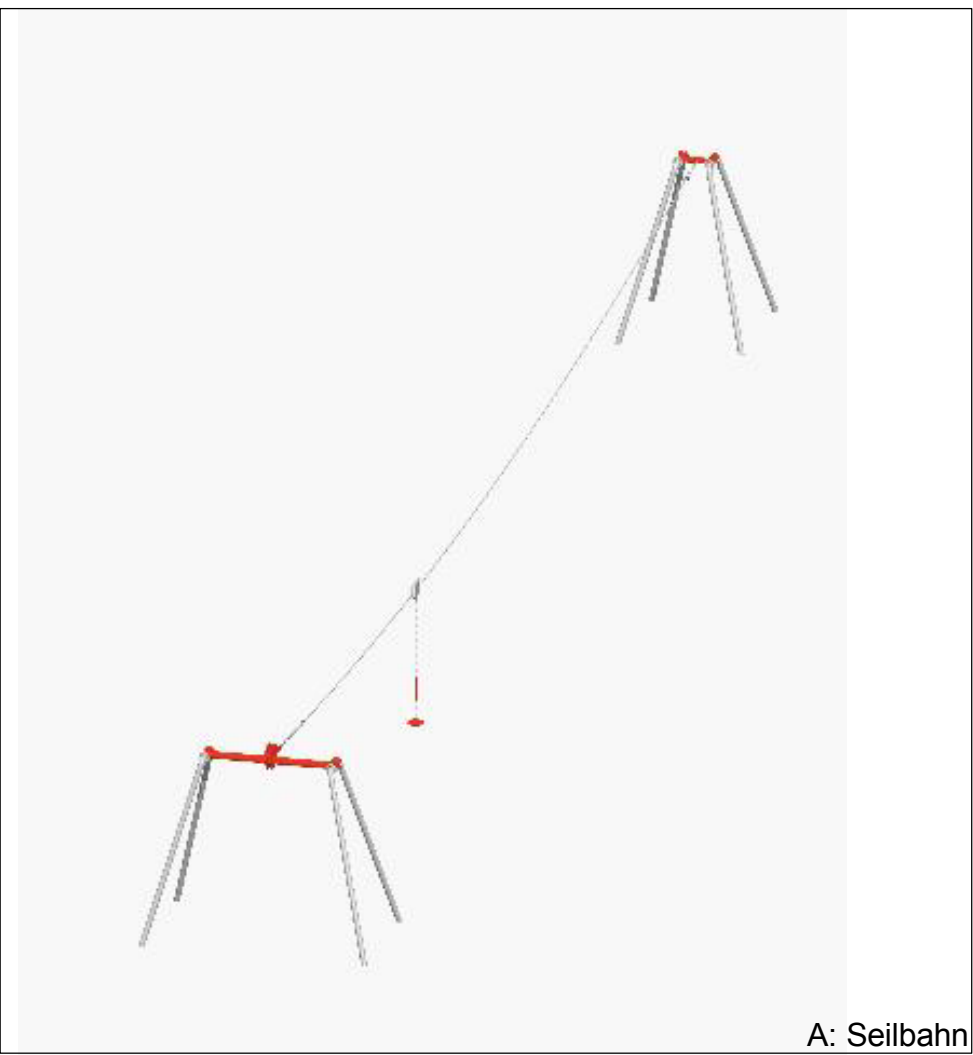

A: Seilbahn



C: Einzugschwingelschaukel



D: Spielhaus für Sandfläche

NR.	DATUM	ART DER ÄNDERUNG	VON
NOTIZEN		Anlage zur Vorlage V0027/2011	
SAUVERGABEN		Projektnummer:	0608-0027
Meessensteige		Datename:	Meessensteige_2011_12_13.wex
PLANINHALT		Geschlecht:	13.12.2011
SP Am Einkaufszentrum Hiltop-West, Meessensteige, Entwurf Erweiterung 2016, Plan-Nr. K20712		Geprüft:	
AUFTRAGGEBER		Modell:	Index
Wohn + Stadtbau GmbH		1:200	
PLANVERFAHREN		Ingenieurgesellschaft nts mbH	
Herrnstr. 11, 40101 Münster, Tel: +49 (0)51 210 1-1, Fax: +49 (0)51 210 1-20, info@nts-mb.de, www.nts-mb.de		nts	