


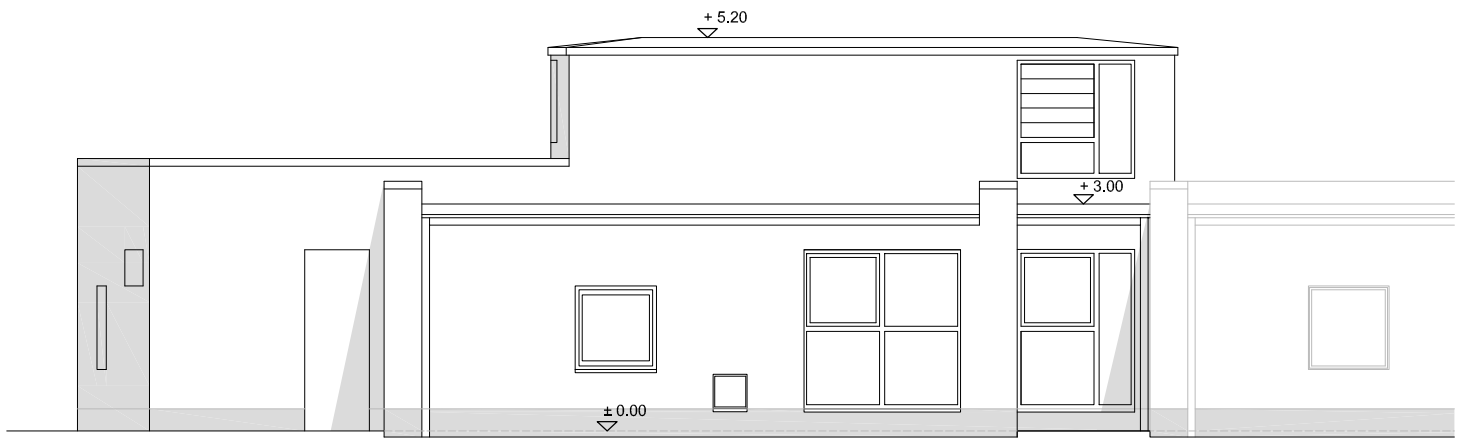


ANSICHT NORD

Erweiterung  Bestand



ANSICHT OST

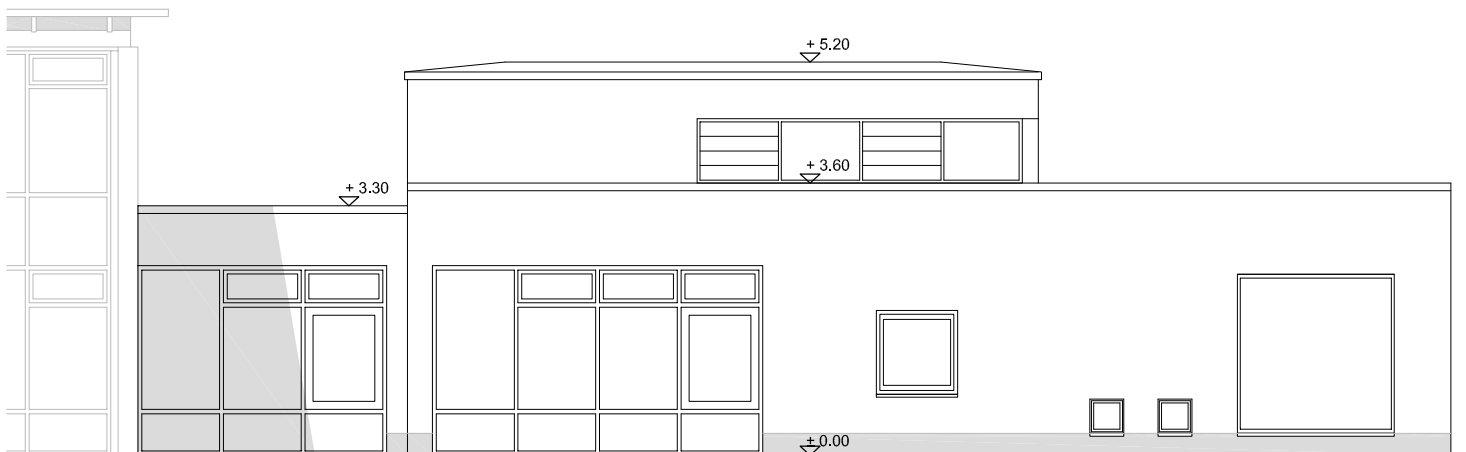

Bestand  Erweiterung

ANSICHT SÜD

PRIES & PRIES

Architekten BDA Stadtplaner

KITA-Erweiterung Am Edelbach, Coerde

Ansichten Übersicht

M 1:100

Stand: 17-10-11