


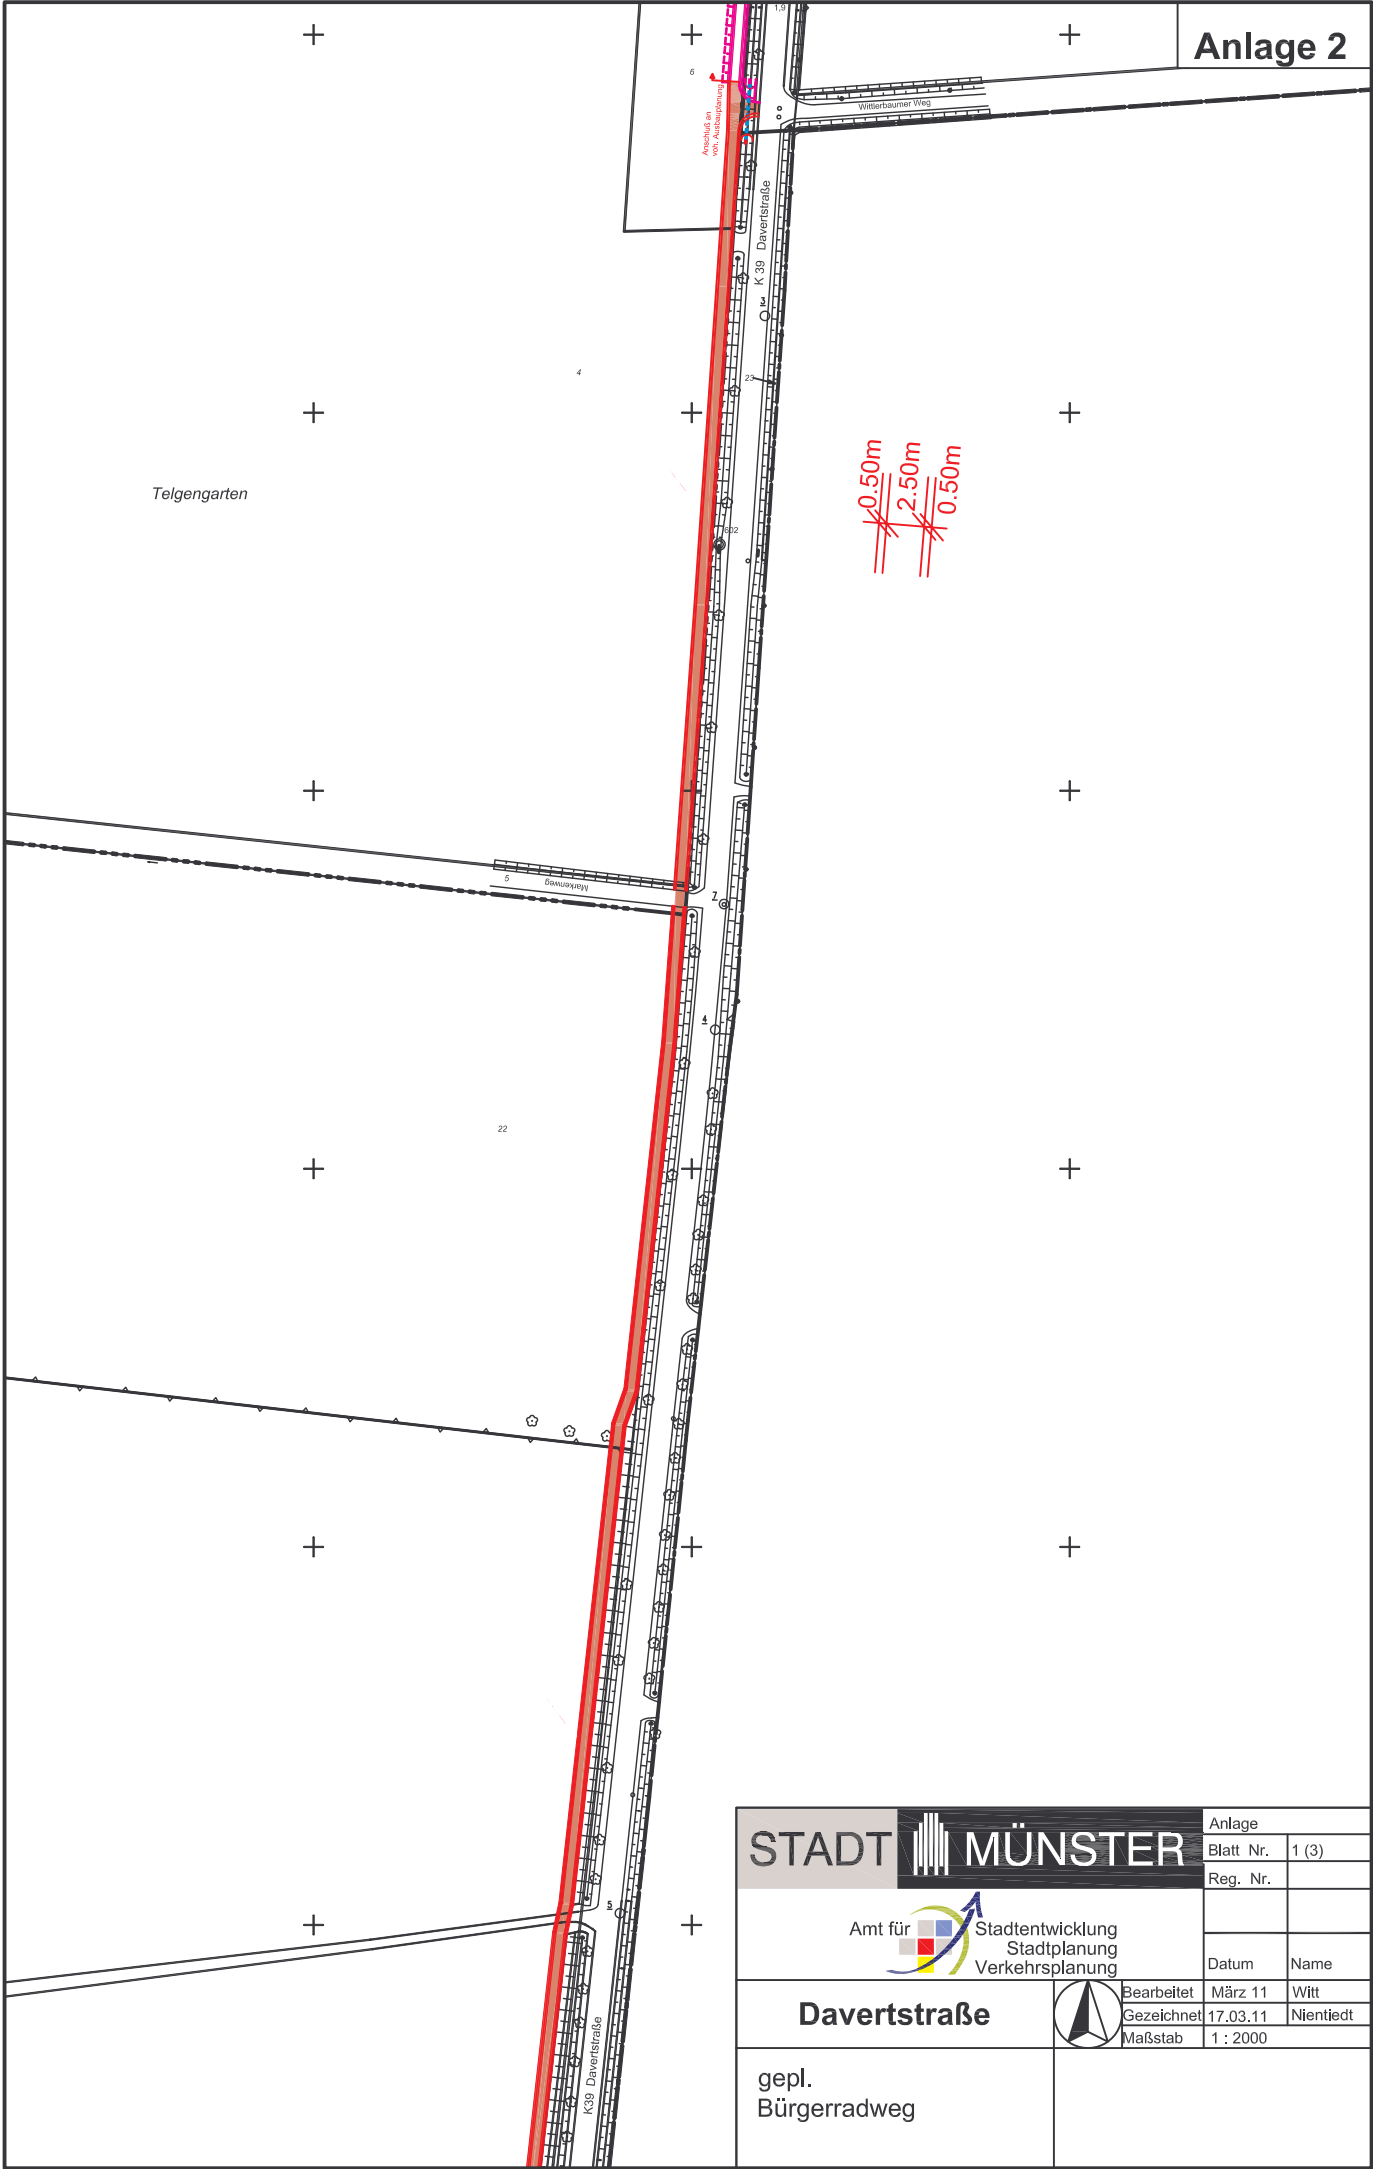

STADT MÜNSTER	Anlage	
	Blatt Nr.	1 (3)
	Reg. Nr.	
	Datum	
Davertstraße	Bearbeitet	März 11
	Gezeichnet	17.03.11
gepl. Bürgeradweg	Maßstab	1 : 2000
	Name	
		Witt
		Nientiedt