


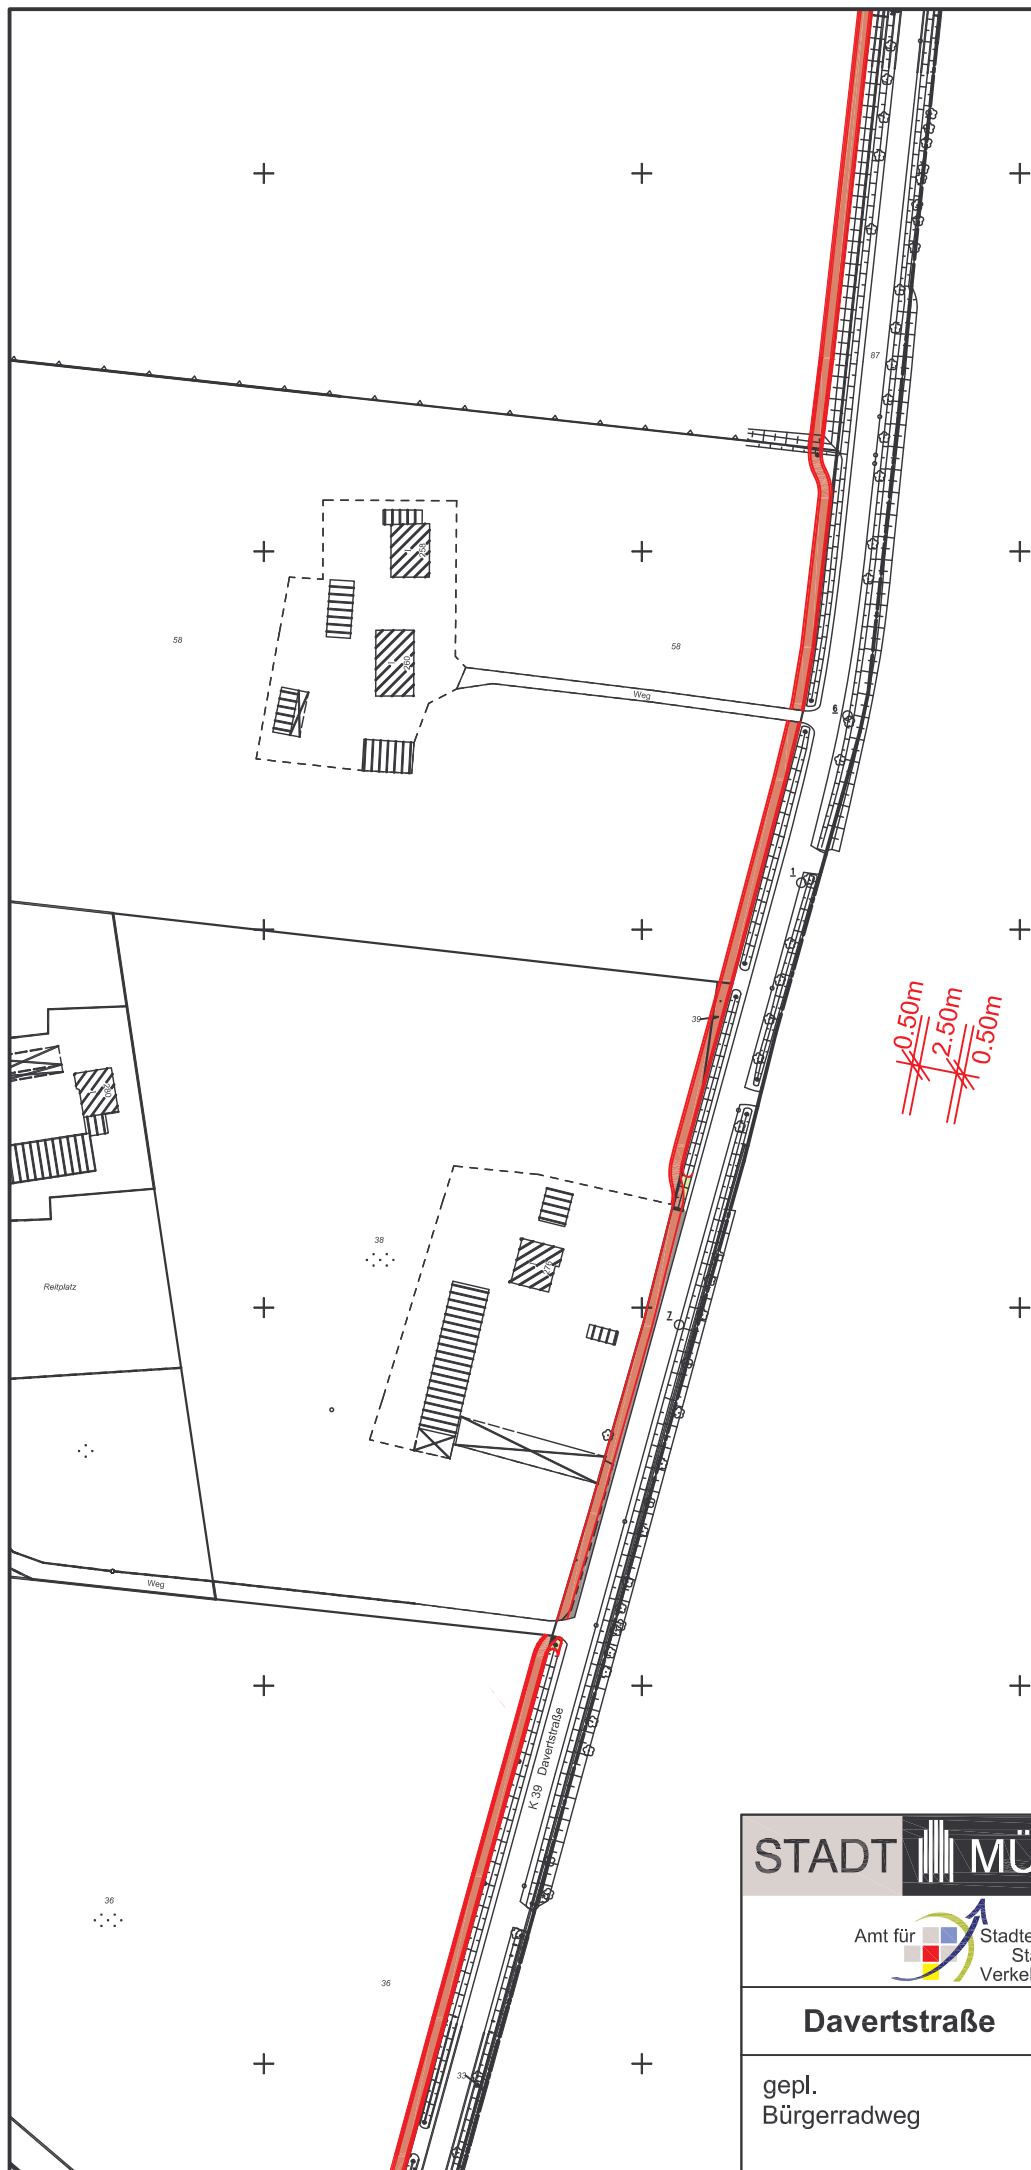

STADT MÜNSTER

Amt für
Stadtentwicklung
Stadtplanung
Verkehrsplanung

Davertstraße

gepl.
Bürgerradweg



Anlage

Blatt Nr. 2 (3)

Reg. Nr.

Datum

Name

Bearbeitet	März 11	Witt
Gezeichnet	17.03.11	Nientiedt
Maßstab	1 : 2000	