


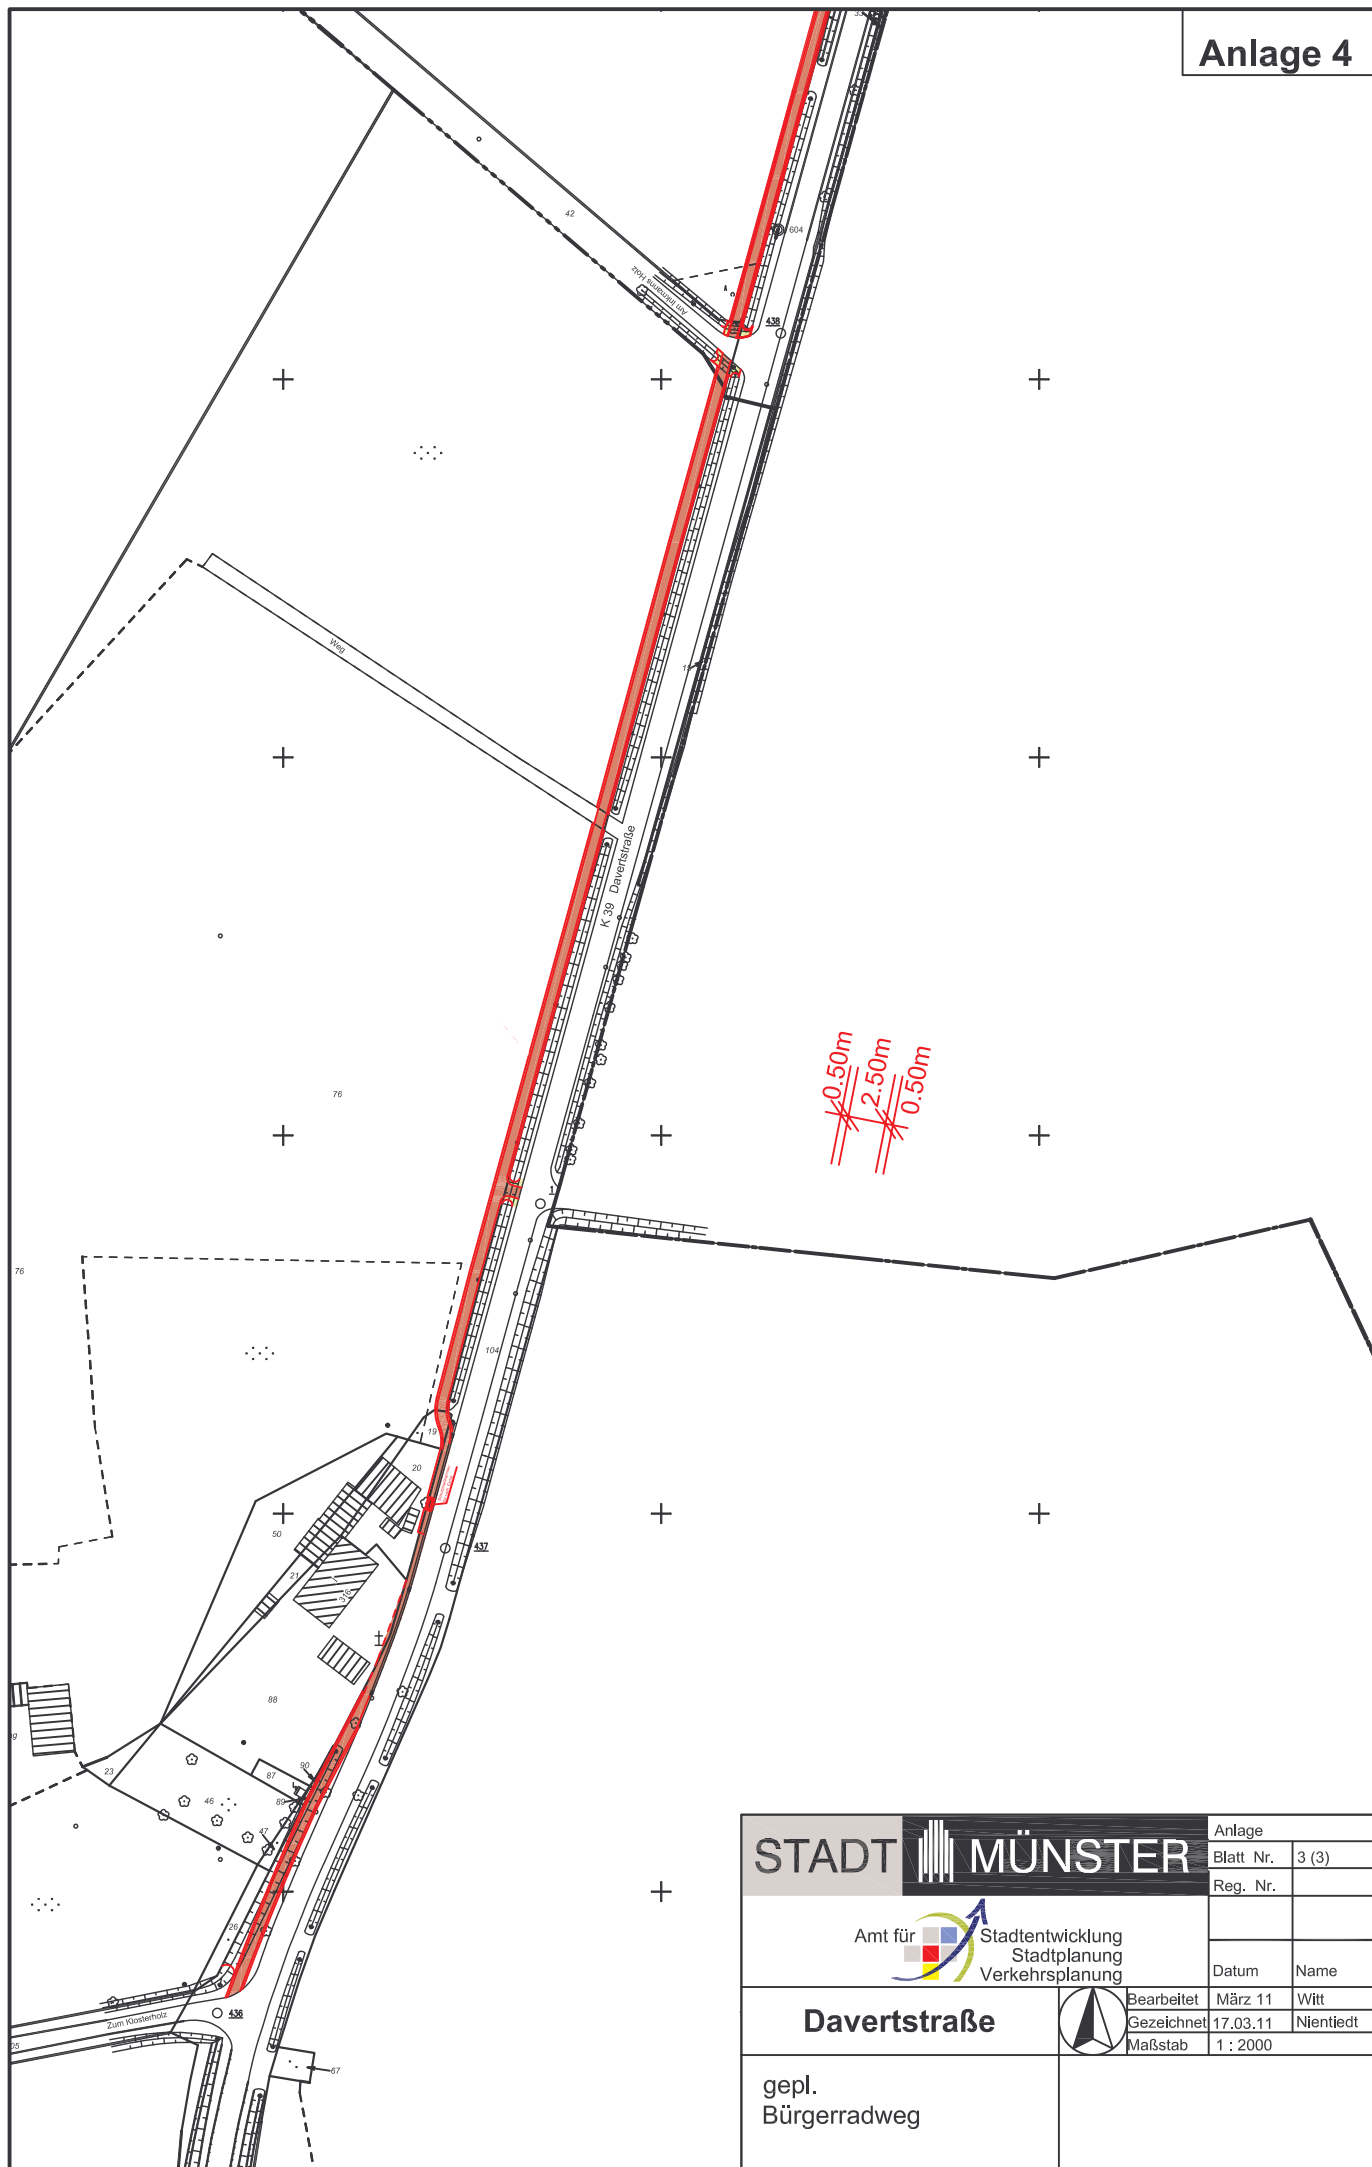

STADT MÜNSTER		Anlage	
		Blatt Nr.	3 (3)
Amt für Stadtentwicklung Stadtplanung Verkehrsplanung		Reg. Nr.	
		Datum	Name
Davertstraße		Bearbeitet	März 11
		Gezeichnet	17.03.11
gepl. Bürgerradweg		Maßstab	1 : 2000