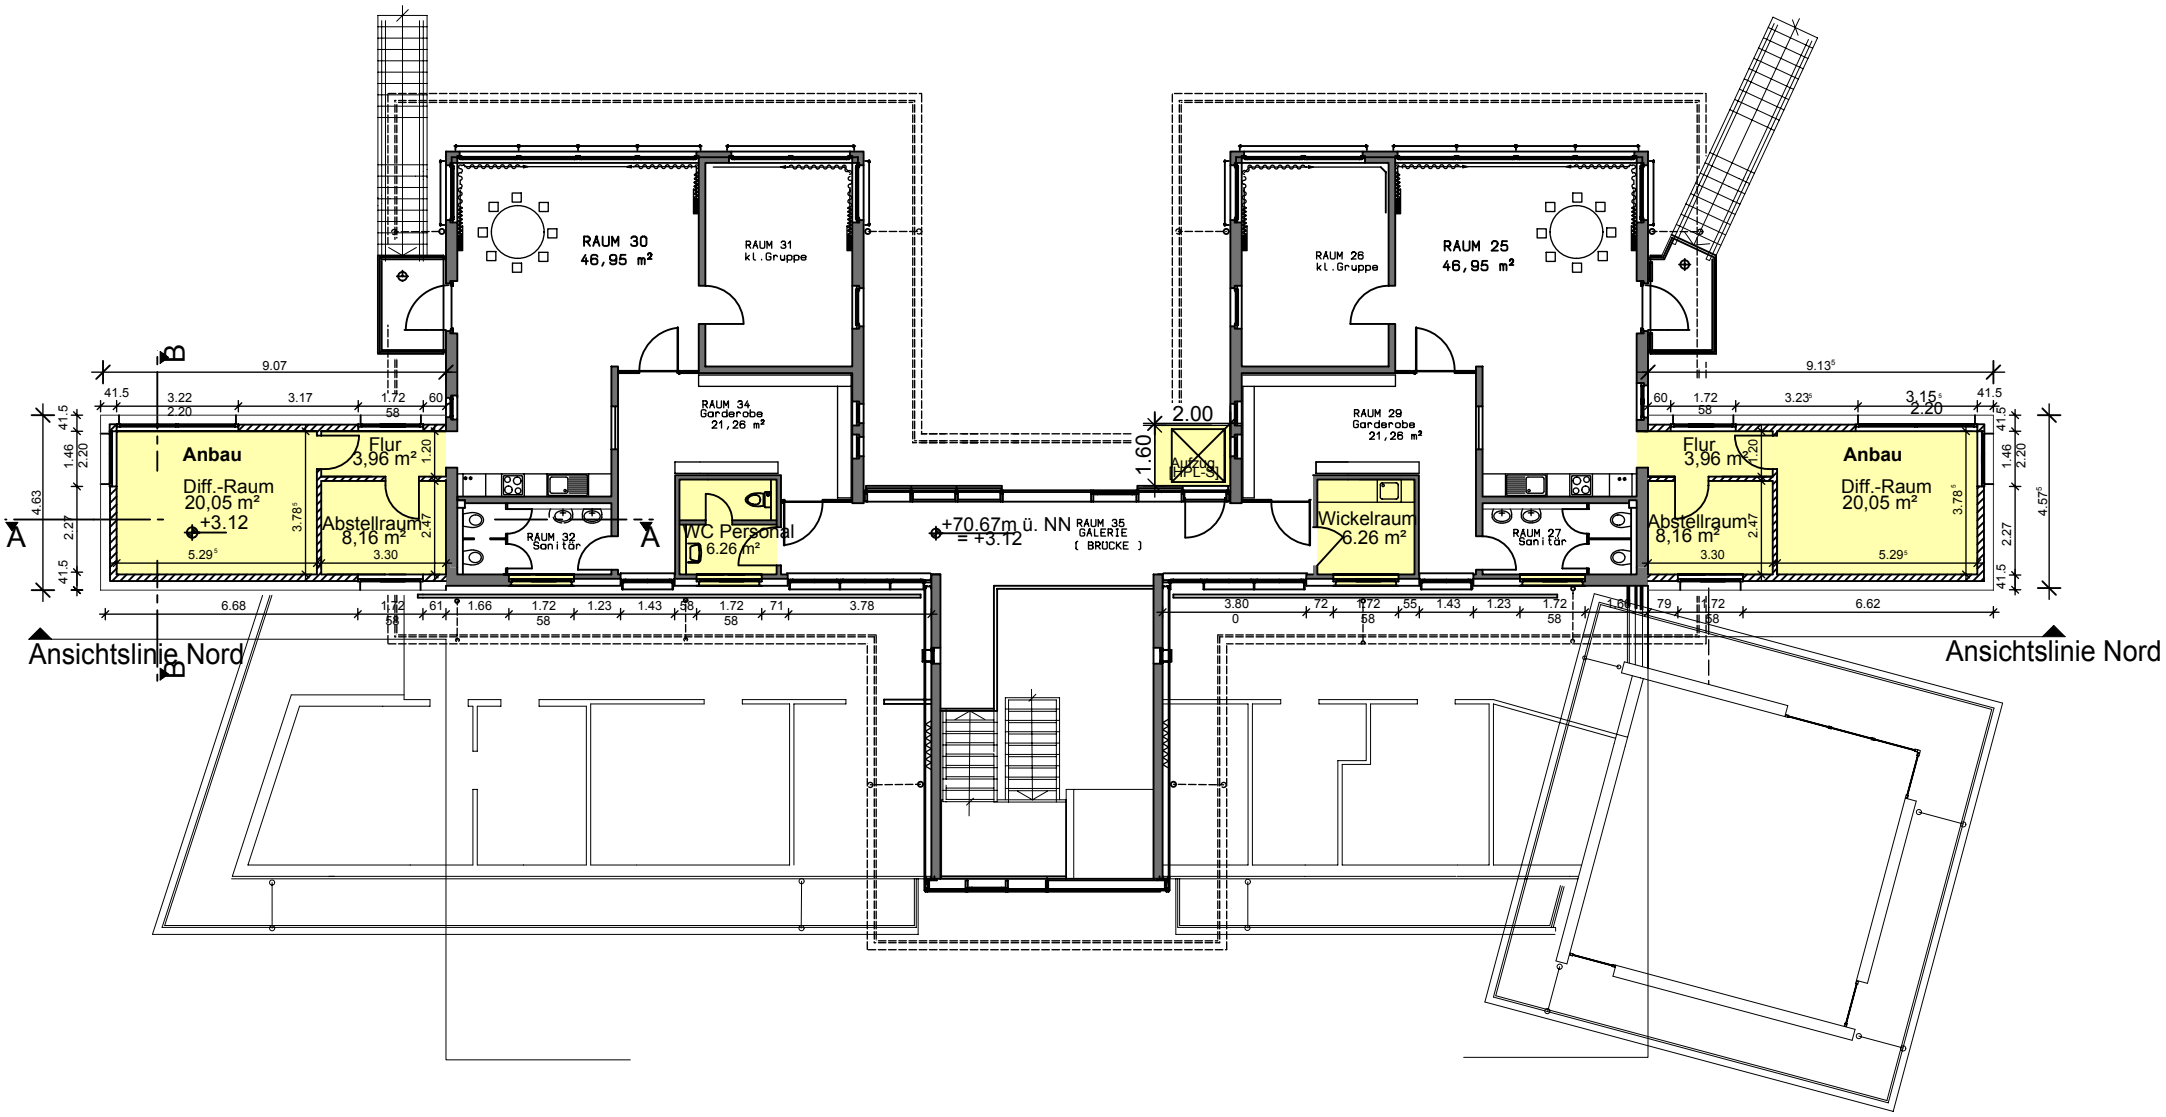


KITA LICHTBLICK

Obergeschoss 1:200 05.12.2011

BECKER LAUX
DIPL. ING. ARCHITEKTEN
HÜFFERSTRASSE 22 · 48149 MÜNSTER
FON 0251-8570714 · FAX 0251-8570716
E-MAIL MAIL@BECKER-LAUX.DE · WWW.BECKER-LAUX.DE