


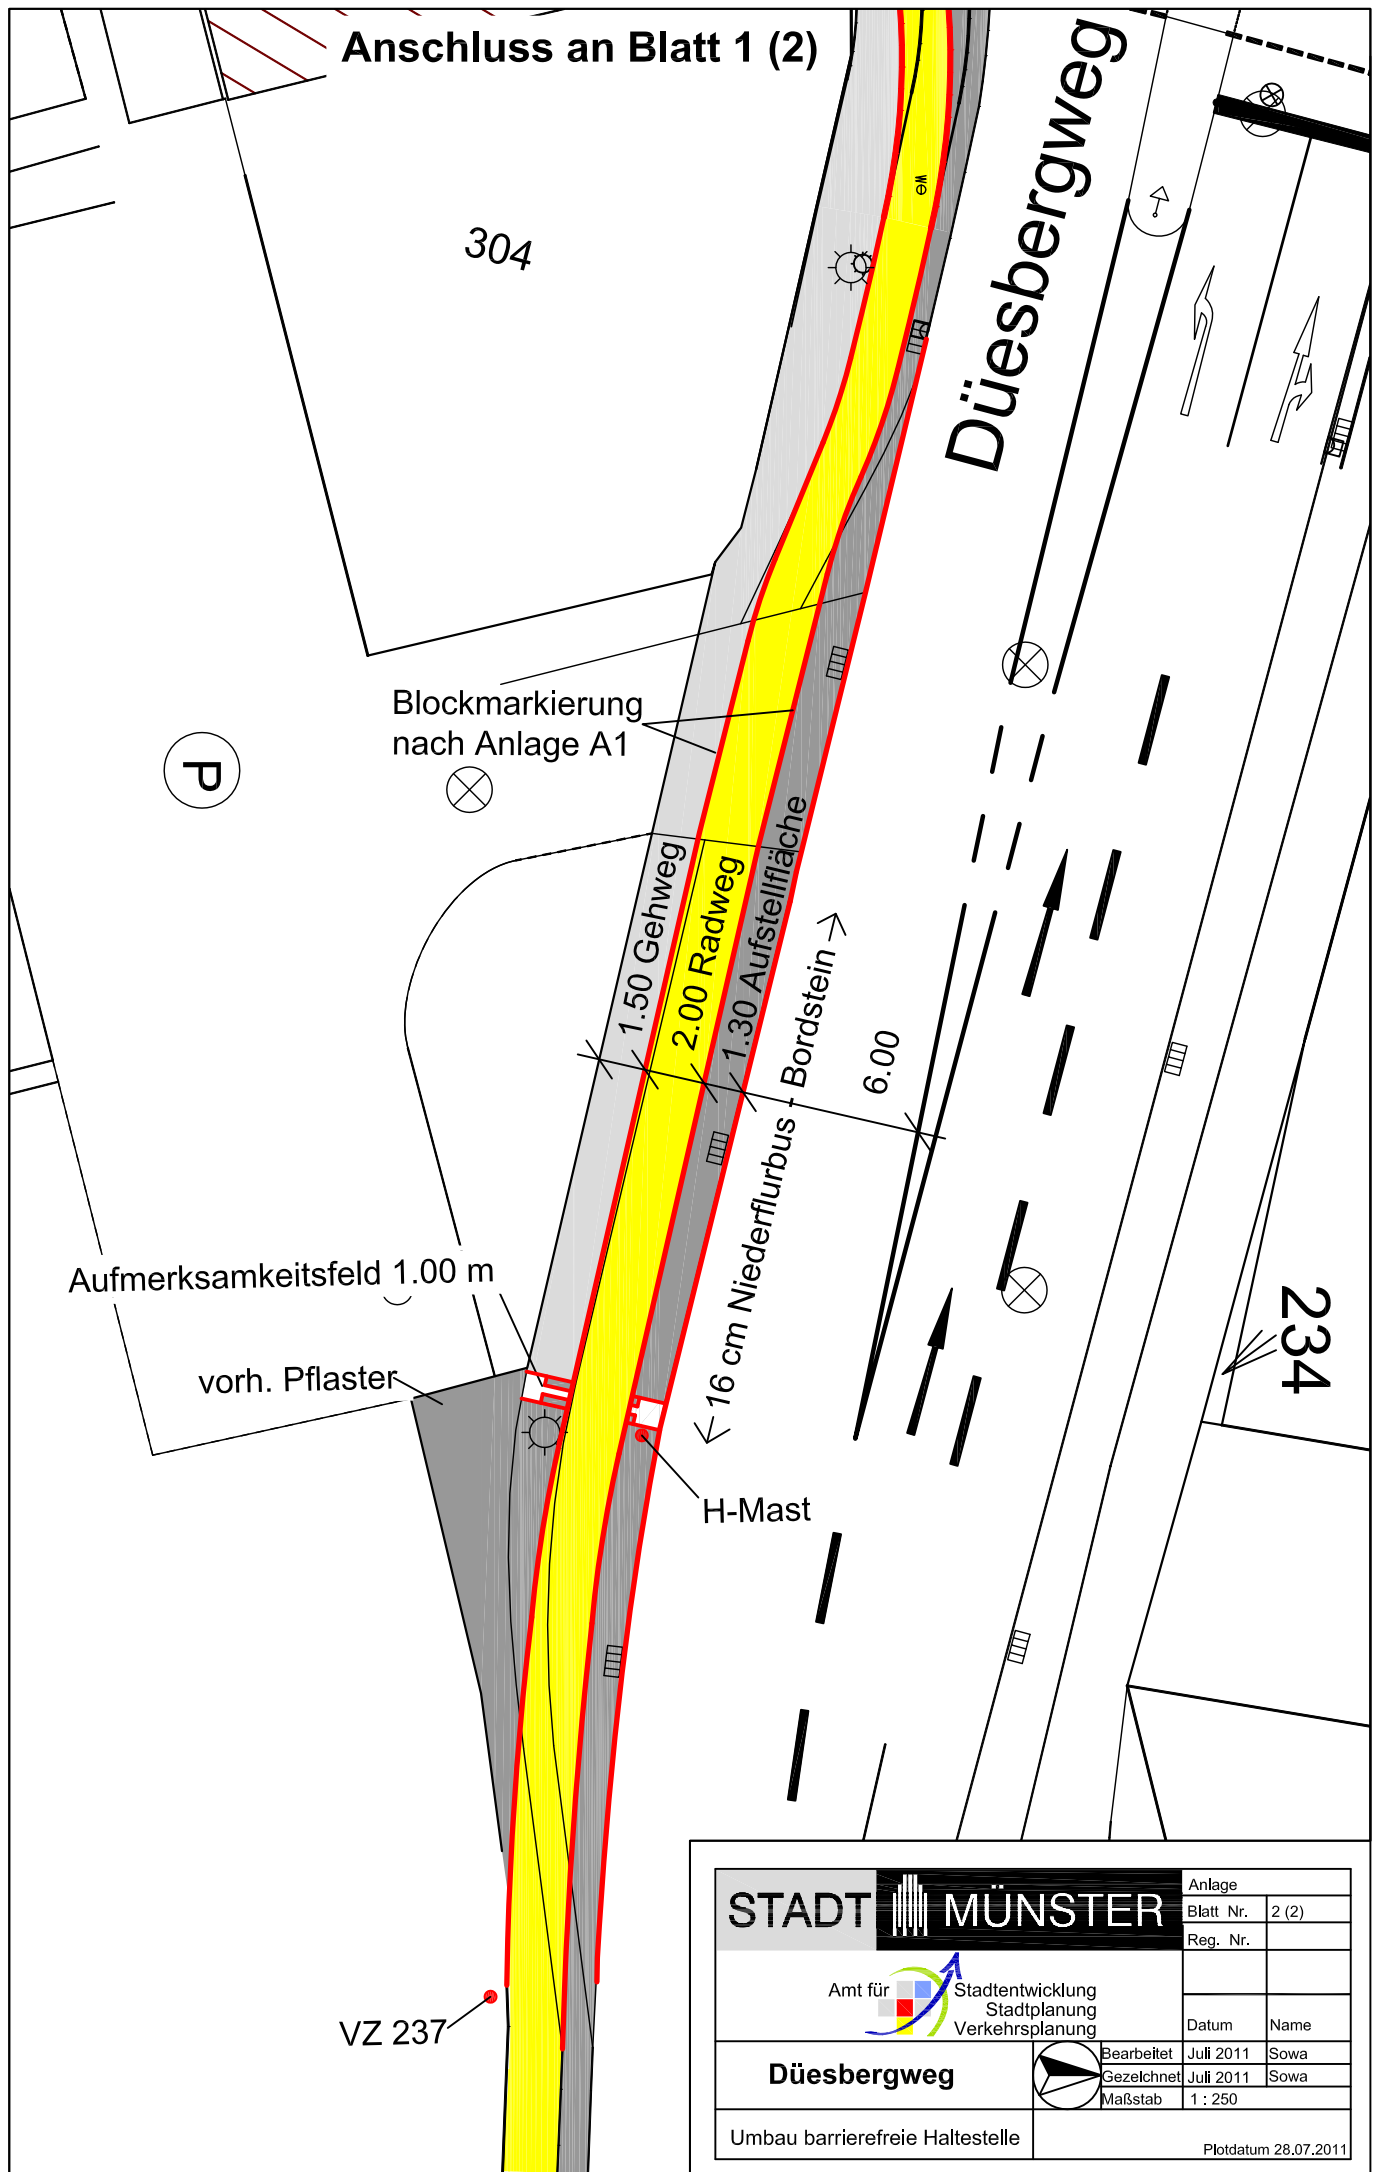

STADT MÜNSTER

Amt für
Stadtentwicklung
Stadtplanung
Verkehrsplanung

Düesbergweg

Umbau barrierefreie Haltestelle

Anlage	
Blatt Nr.	2 (2)
Reg. Nr.	
Datum	Name
Juli 2011	Sowa
Juli 2011	Sowa
1 : 250	

Plotdatum 28.07.2011