




An den Bleichen

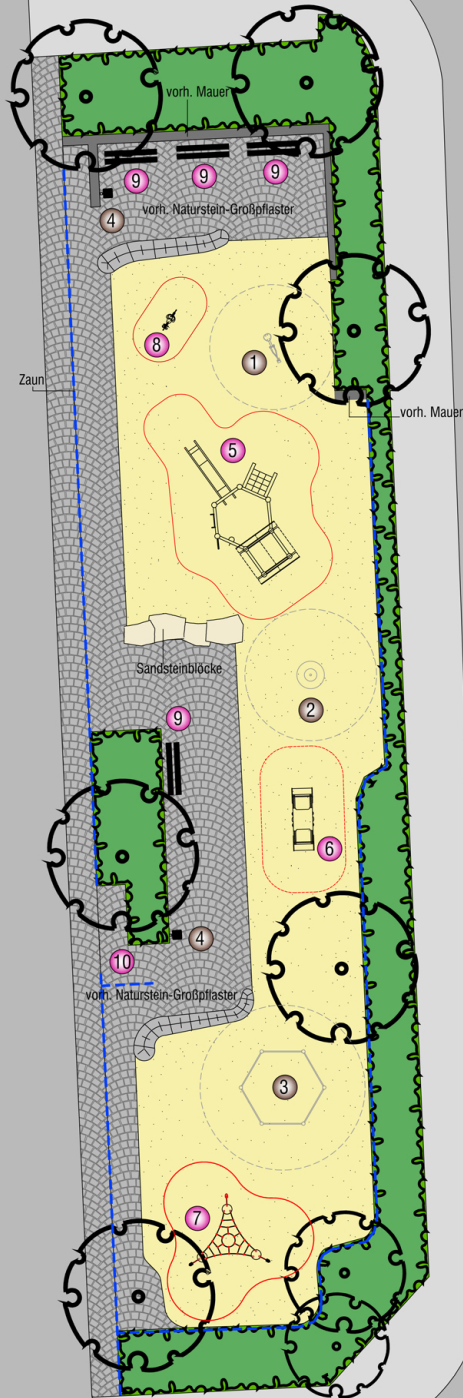

Anmerkung (§ 3 VOB/B)
Die vom Auftraggeber für die Ausführung übergebenen Unterlagen sind für den Auftragnehmer missgebend. Jedoch hat er sie, soweit es zur ordnungsgemäßen Vertragserfüllung gehört, auf etwaige Unrichtigkeiten zu überprüfen und den Auftraggeber auf entdeckte oder vermutete Mängel hinzuweisen.

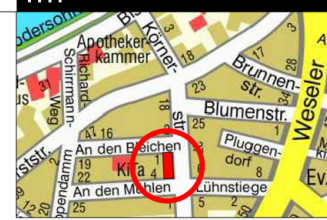

Bestandsplan (ohne Maßstab)

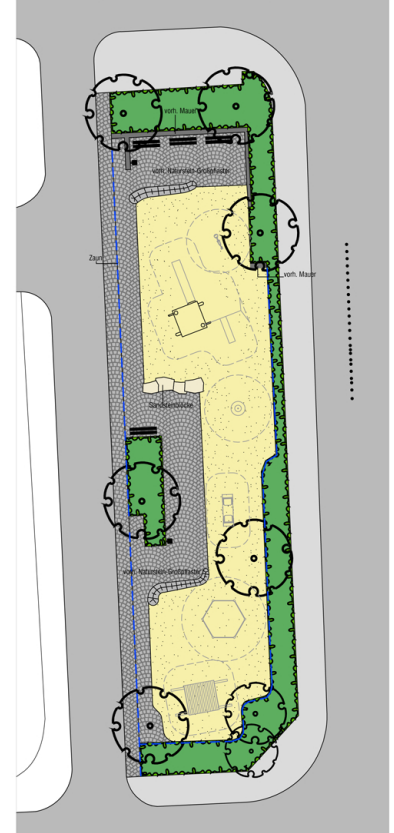


Legende

Bestand

- 1 Sandbagger
Fa. K&K 04180
- 2 Sitzkarussell
Fa. K&K 0-43241-001
- 3 Sechsfachreck
Fa. K&K Nr. 53136
- 4 Abfalleimer

Neu 2012

- 5 Prahlschaukombination
Fa. Spessart Holzgeräte (bausatz von Spielplatz Brunostr.)
- 6 Vogelschar
Fa. Kompan (bausatz von Spielplatz Brunostr.)
- 7 Sitz- und Liegenetz
Fa. Corocord (bausatz von Spielplatz Brunostr.)
- 8 Federtier
Fa. Kompan (bausatz von Spielplatz Brunostr.)
- 9 Bank neu
Typ: Amt 67
- 10 Eingang barrierefrei umgestalten

 

Projektnummer: SP Nr. 22102	
Plan Nr.: K 22/5	
Datum: 25.01.2012	
Amtsleiter:	Bearbeitet:
gez. Bruns	gez. Hoffmann
Abteilungsleiter:	Gezeichnet:
gez. Stoldt	Hoffmann / Eilert
Fachstellenleiter:	
gez. Koolwaay	Maßstab: 1:100
Geändert:	Datum
Index	Inhalt



Spielplatz Körnerstraße

Spielplatzsanierung 2012