


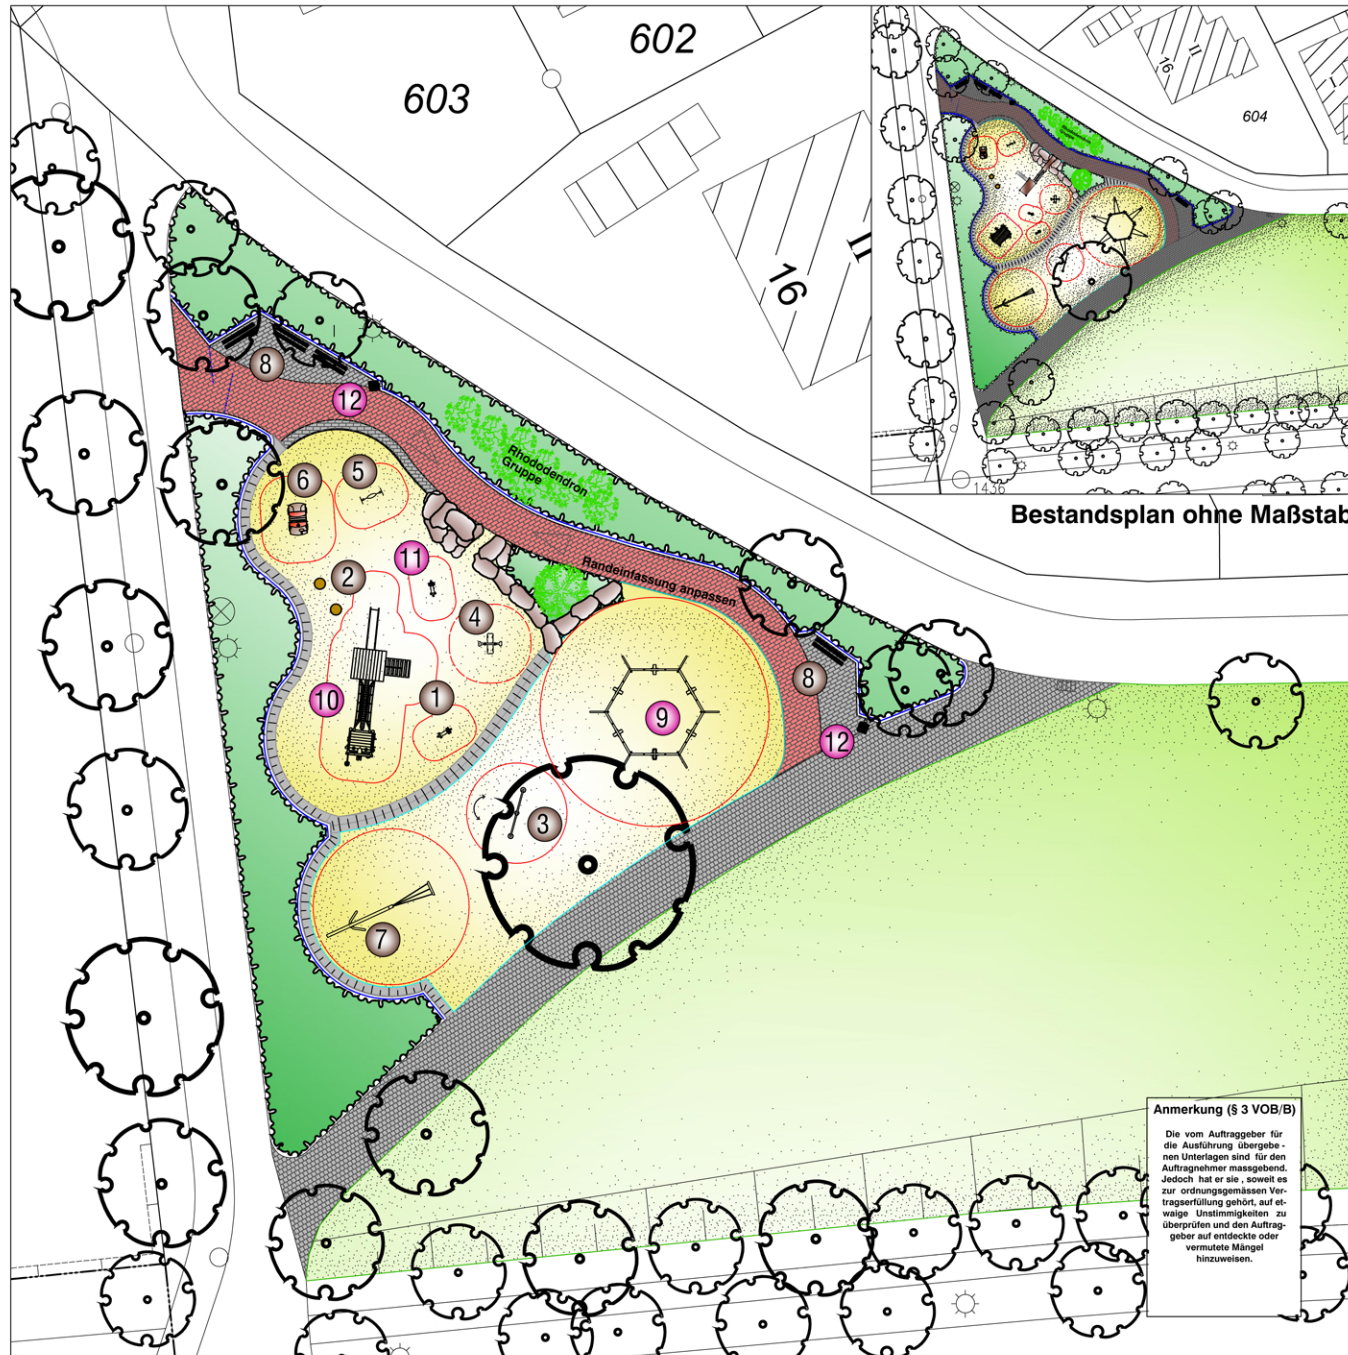

Bestandsplan ohne Maßstab

Anmerkung (§ 3 VOB/B)

Die vom Auftraggeber für die Ausführung übergebenen Unterlagen sind für den Auftragnehmer massgebend. Jedoch hat er sie, soweit es zur ordnungsgemässen Vertragserfüllung gehört, auf etwaige Unstimmigkeiten zu überprüfen und den Auftraggeber auf entdeckte oder vermutete Mängel hinzuweisen.

STADT

MÜNSTER

Legende

Bestand

- 1 Federwippgerät
- 2 Holzklötze
- 3 Dreh- Wippgerät "Hip Hop"
Fa. Proludic Nr. J 831
- 4 Federgerät "Kuckuk"
Fa. Kompan Nr. M 155
- 5 Kleinkinderschaukel "Sonnenblume"
Fa. Kompan Nr. M 951
- 6 Rollenspielgerät "Buggy"
Fa. Kompan Nr. M 531
- 7 Einpunktschaukel
- 8 Bank Typ Amt 67

Neu 2012

- 9 Sechsfach-Reifenschaukel
Fa. FHS (bauseits von Spielplatz Lütkenbeckerweg)
- 10 Spielkombination Weiden
Fa. FHS, AG12-0237
- 11 Federwippgerät umsetzen
- 12 Abfallimer neu

Projektnummer: SP Nr. 22701

Plan Nr.: K 186/3 Datum: 25.01.2012

STADT MÜNSTER

Amt für
Grünflächen und
Umweltschutz

Spielplatz Kleimannstrasse

Spielplatzsanierung 2012

Amtsleiter:	Bearbeitet:
gez. Bruns	gez. Hoffmann
Abteilungsleiter:	Gezeichnet:
gez. Stoldt	Eilert / Hoffmann
Fachstellenleiter:	
gez. Koolwaay	 Maßstab: 1:200
Geändert:	
Index Inhalt	Datum Bearbeiter