


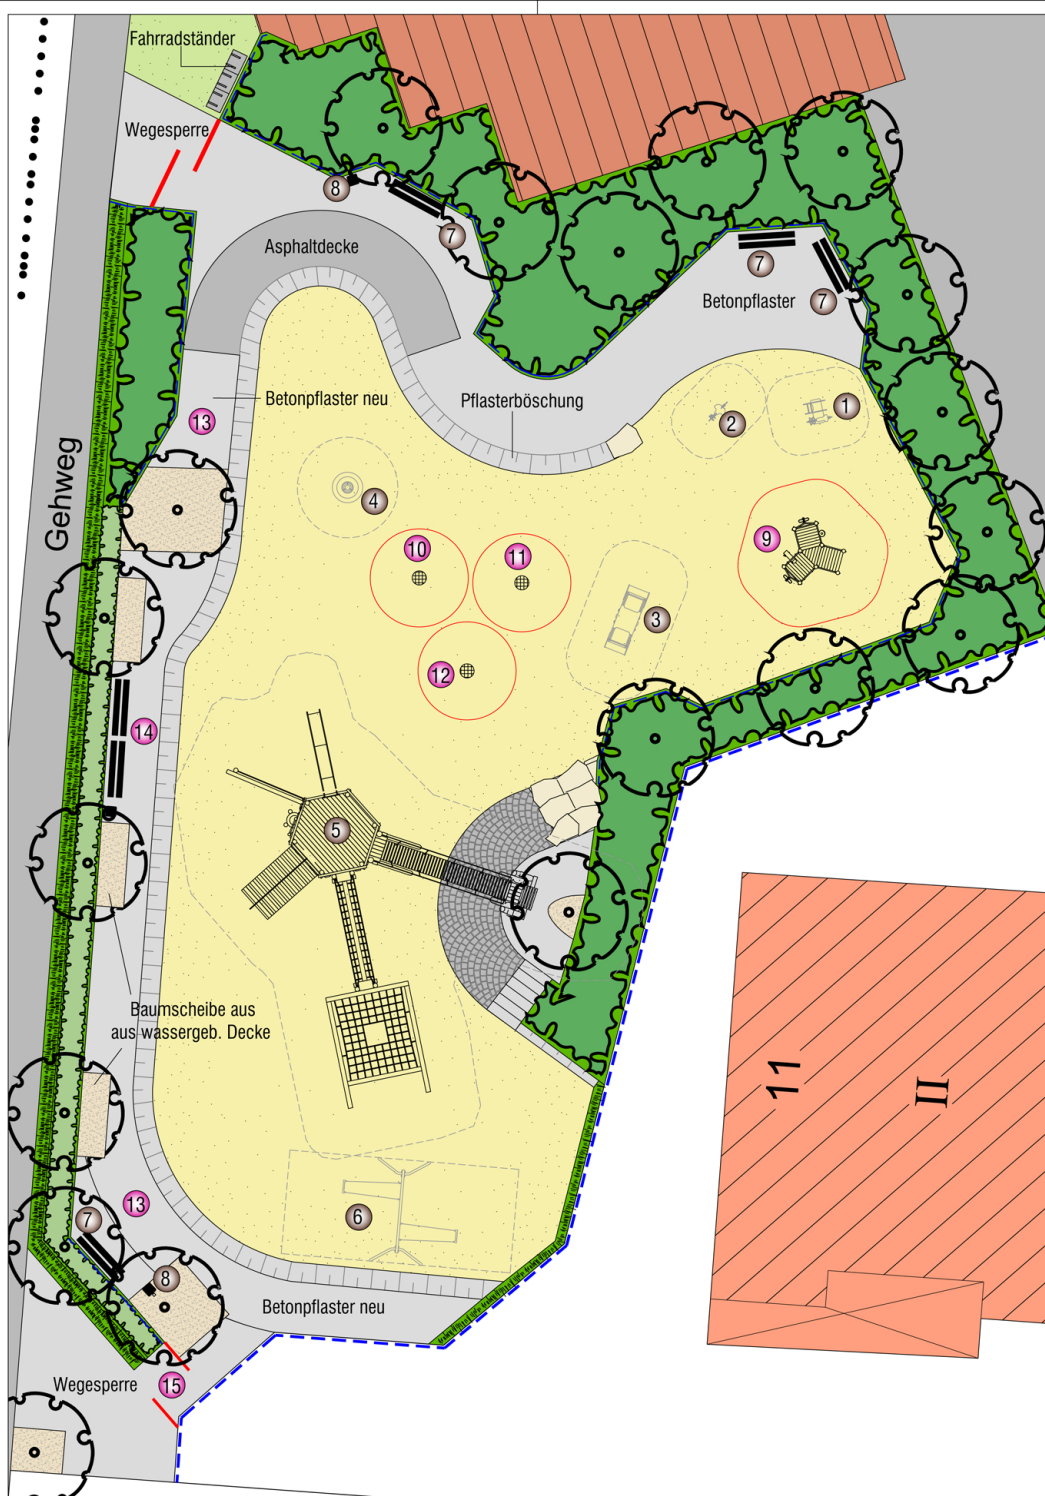

Legende

Bestand

- 1 Federgerät "Nuckelpinne"
- 2 Federgerät "Schaukelhahn"
- 3 Federgerät "Vogelschar"
- 4 Spielgerät "Schwingboje"
- 5 Spiel- und Kletterkombination
- 6 Metall-Doppelschaukel
- 7 Bank
- 8 Abfalleimer

Neu

- 9 kleines Sandwerk
Fa. K+K 0-31321-000
- 10 Stehdrehscheibe schief
bauseits von Spielplatz Fleigestraße
- 11 Drehscheibe schief
bauseits von Spielplatz Fleigestraße
- 12 Sitzteller gerade
bauseits von Spielplatz Fleigestraße
- 13 Weg sanieren
- 14 vorh. Bänke und Abfalleimer umsetzen
- 15 Eingang barrierefrei umgestalten

Anmerkung (§ 3 VOB/B)
Die vom Auftraggeber für die Ausführung übergebenen Unterlagen sind für den Auftragnehmer massgebend. Jedoch hat er sie, soweit es zur ordnungsgemäßen Vertragserfüllung gehört, auf etwaige Unstimmigkeiten zu überprüfen und den Auftraggeber auf entdeckte oder vermutete Mängel hinzuweisen.



Projektnummer:		SP Nr. 23206	
Plan Nr.: K 158/8		Datum: 26.01.2012	
Amtsleiter:		Bearbeitet:	
gez. Bruns		gez. Hoffmann	
Abteilungsleiter:		Gezeichnet:	
gez. Stoldt		W. Ellert / Hoffmann	
Fachstellenleiter:			
gez. Koolwaay		Maßstab: 1:100	
Geändert:			
Index Inhalt		Datum Bearbeiter	
----		----	



Spielplatz Trinitatiskirche

Spielplatzsanierung 2012