


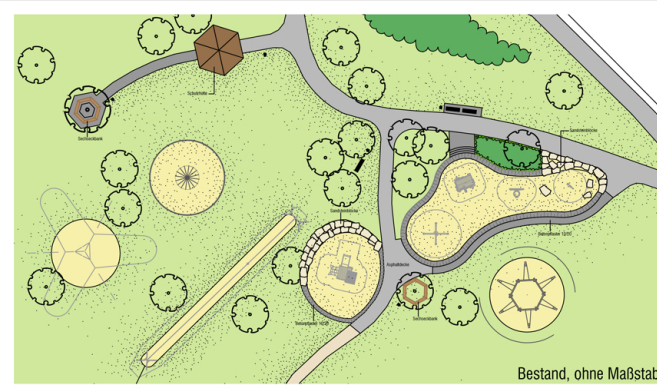

## Legende

### Bestand

- 1 Sandbagger
- 2 Mastkorb
- 3 Spielhaus mit Rutsche
- 4 Kletterwirbel Hally Gally
- 5 Bank
- 6 Abfalleimer
- 7 Schutzhütte
- 8 Sechseckbank

### Neu 2011

- 9 Sechsfach-Kontaktschaukel  
Fa. FHS, 9015703000
- 10 Spielschiff Föhr mit Rutsche  
Fa. FHS, 01140050 + 9022320175
- 11 Zweistufen-Reck  
Fa. Döhning & Herning 030171
- 12 Seilbahn  
Fa. FHS 9014420000
- 13 Federtier  
bauseits

### Neu 2012

- 14 Kletternetzpyramide Typ E 130.60  
Fa. SMB (bauseits von Spielplatz Friedenspark Lodenheide)

Projektnummer: 2240 SP Nr. 24707  
Plan Nr.: K 833/3 Datum: 31.01.2012

|                    |                  |
|--------------------|------------------|
| Amtsleiter:        | Bearbeitet:      |
| gez. Bruns         | gez. J. Hoffmann |
| Abteilungsleiter:  | Gezeichnet:      |
| gez. Stoldt        | W. Eiert         |
| Fachstellenleiter: |                  |
| gez. Koolwaay      | Maßstab: 1:200   |
| Geändert:          | Datum Bearbeiter |
| Index Inhalt       |                  |
|                    |                  |
|                    |                  |
|                    |                  |



## Spielplatz Stadtpark Wienburg

Sanierung 2012

Anmerkung (§ 3 VOB/B)  
Die vom Auftraggeber für die Ausführung übergebenen Unterlagen sind für den Auftragnehmer massgebend. Jedoch hat er sie, soweit es zur ordnungsgemäßen Vertragserfüllung gehört, auf etwaige Unstimmigkeiten zu überprüfen und den Auftraggeber auf entdeckte oder vermutete Mängel hinzuweisen.