



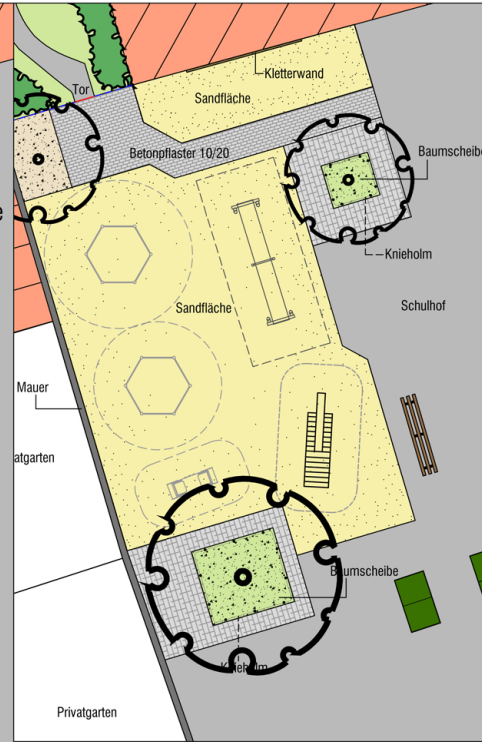

Bestandsplan ohne Maßstab

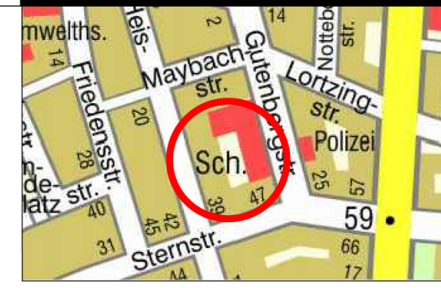

Legende

Bestand

- 1 Sechseckanlage
Fa. K&K Nr. 0-55365-001
- 2 Sechsfachreck
Fa. K&K Nr. 53136
- 3 Gurtsteg
- 4 Lümmelbank

Neu 2010

- 5 Korbschaukel
Fa. K+K 0-40345-000
- 6 vorh. Vogelschar umsetzen
Fa. Kompan

Anmerkung (§ 3 VOB/B)

Die vom Auftraggeber für die Ausführung übergebenen Unterlagen sind für den Auftragnehmer massgebend. Jedoch hat er sie, soweit es zur ordnungsgemässen Vertragserfüllung gehört, auf etwaige Unstimmigkeiten zu überprüfen und den Auftraggeber auf entdeckte oder vermutete Mängel hinzuweisen.



Projektnummer:		SP Nr. 22501	
Plan Nr.: K 255/3		Datum: 30.01.2012	
Amtsleiter:		Bearbeitet:	
gez. Bruns		gez. Hoffmann	
Abteilungsleiter:		Gezeichnet:	
gez. Stoldt		W. Eiert / Hoffmann	
Fachstellenleiter:			
gez. Koolwaay		Maßstab: 1:100	
Geändert:			
Index	Inhalt	Datum	Bearbeiter



Spielplatz Bodelschwingh-Schule

Spielplatzsanierung 2012