


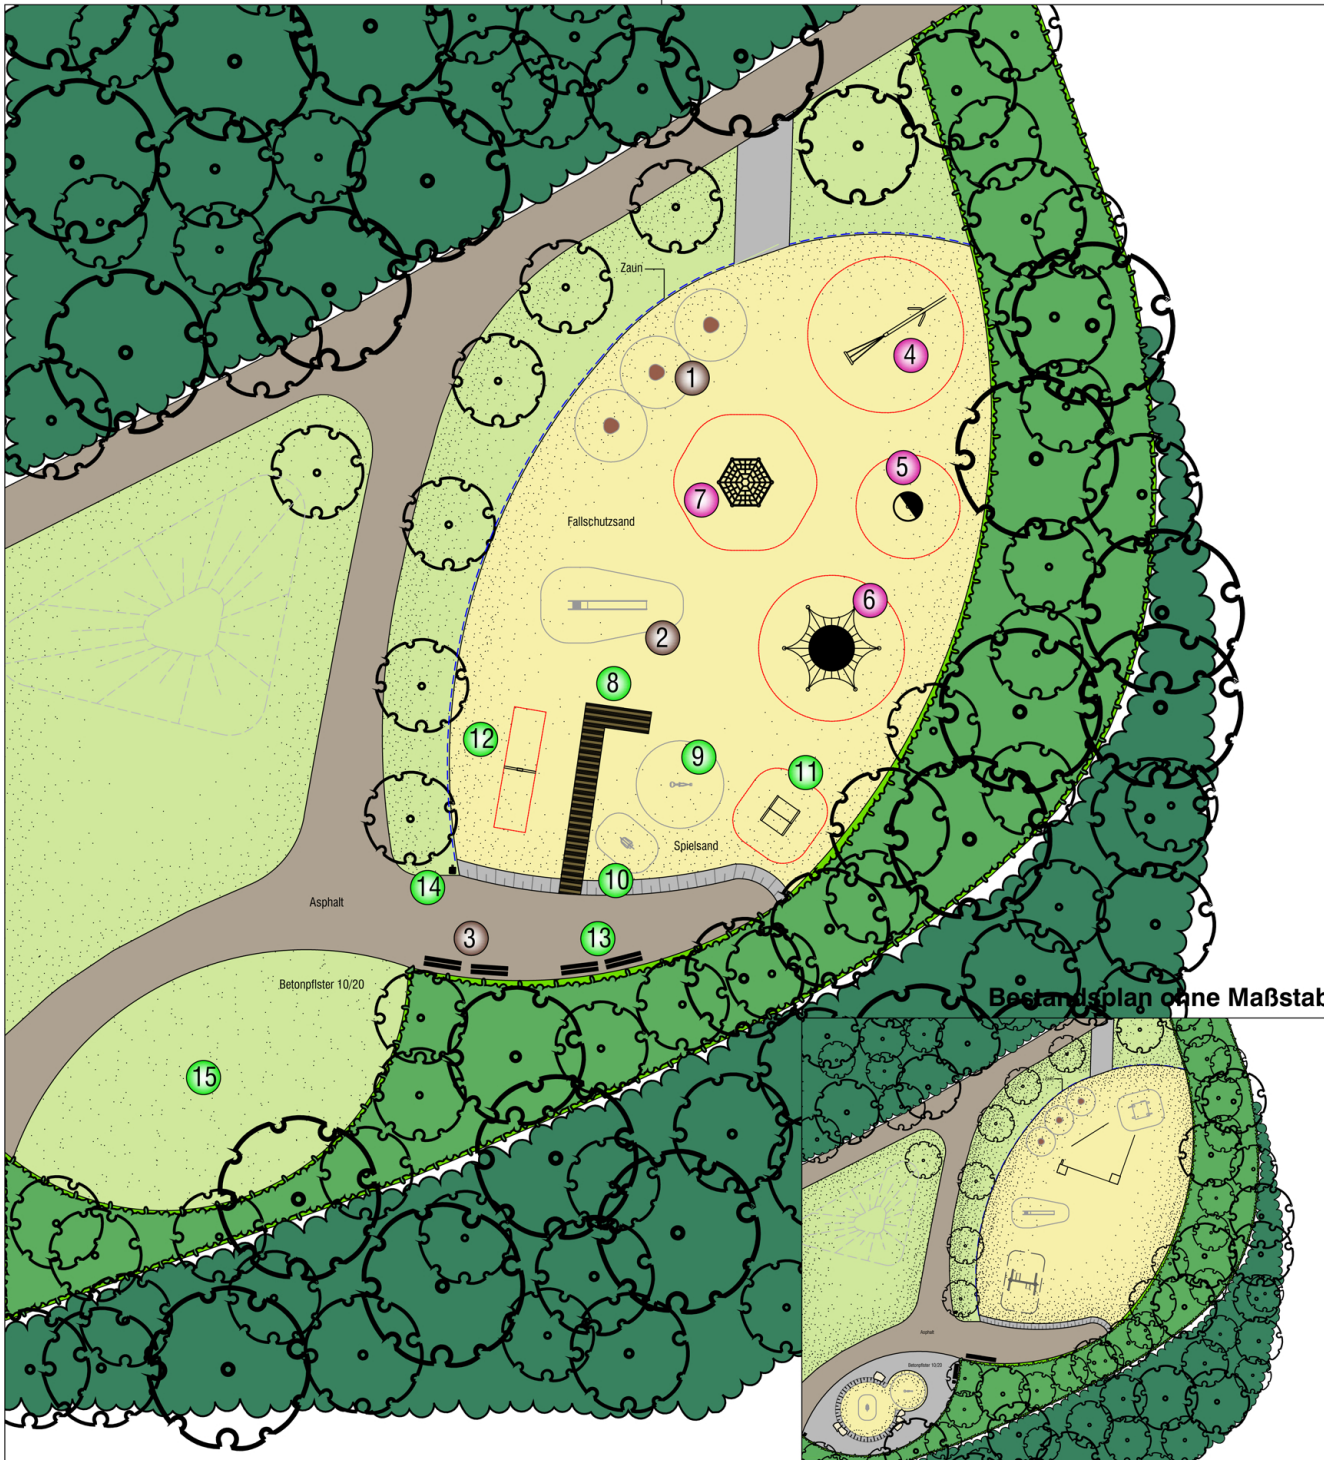

Bestandsplan ohne Maßstab

## Anmerkung (§ 3 VOB/B)

Die vom Auftraggeber für die Ausführung übergebenen Unterlagen sind für den Auftragnehmer massgebend. Jedoch hat er sie, soweit es zur ordnungsgemässen Vertragserfüllung gehört, auf etwaige Unstimmigkeiten zu überprüfen und den Auftraggeber auf entdeckte oder vermutete Mängel hinzuweisen.



## Legende

### Bestand


- 1 Hüpfplatten  
Fa. Richter Nr. 6.0600
- 2 Bockrutsche
- 3 Bank

### Neu 2012

- 4 Einpunktschwinger  
Fa. K+K (bauseits von Spielplatz Friedenspark Lodenheide)
- 5 Karussell "Die Laube"  
Fa. Conlastic (bauseits von Spielplatz Fleigestraße)
- 6 Secksecknetz  
Fa. Corocord (bauseits von Spielplatz Fleigestraße)
- 7 Klettersechseck Typ 2  
Fa. FHS 906152602K

### Neu spätere Jahre

- 8 Steg
- 9 vorh. Sandbagger umsetzen
- 10 vorh. Federtier umsetzen
- 11 Spielhaus  
Fa. Kompan Basic622P
- 12 Bogenschaukel  
Fa. K+K 0-40160-001
- 13 Bank umsetzen
- 14 Abfalleimer umsetzen
- 15 Rückbau und Rasenansaat

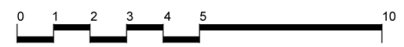

|                             |                   |
|-----------------------------|-------------------|
| Projektnummer: SP Nr. 25803 |                   |
| Plan Nr.: K 868/2           | Datum: 30.01.2012 |
| Amtsleiter:                 | Bearbeitet:       |
| gez. Bruns                  | gez. Hoffmann     |
| Abteilungsleiter:           | Gezeichnet:       |
| gez. Stoldt                 | Hoffmann          |
| Fachstellenleiter:          |                   |
| gez. Koolwaay               | Maßstab: 1:200    |
| Geändert:                   |                   |
| Index                       | Inhalt            |
|                             | Datum             |
|                             | Bearbeiter        |
|                             |                   |
|                             |                   |
|                             |                   |



## Spielplatz Am Pastorenbusch

Spielplatzsanierung 2012