


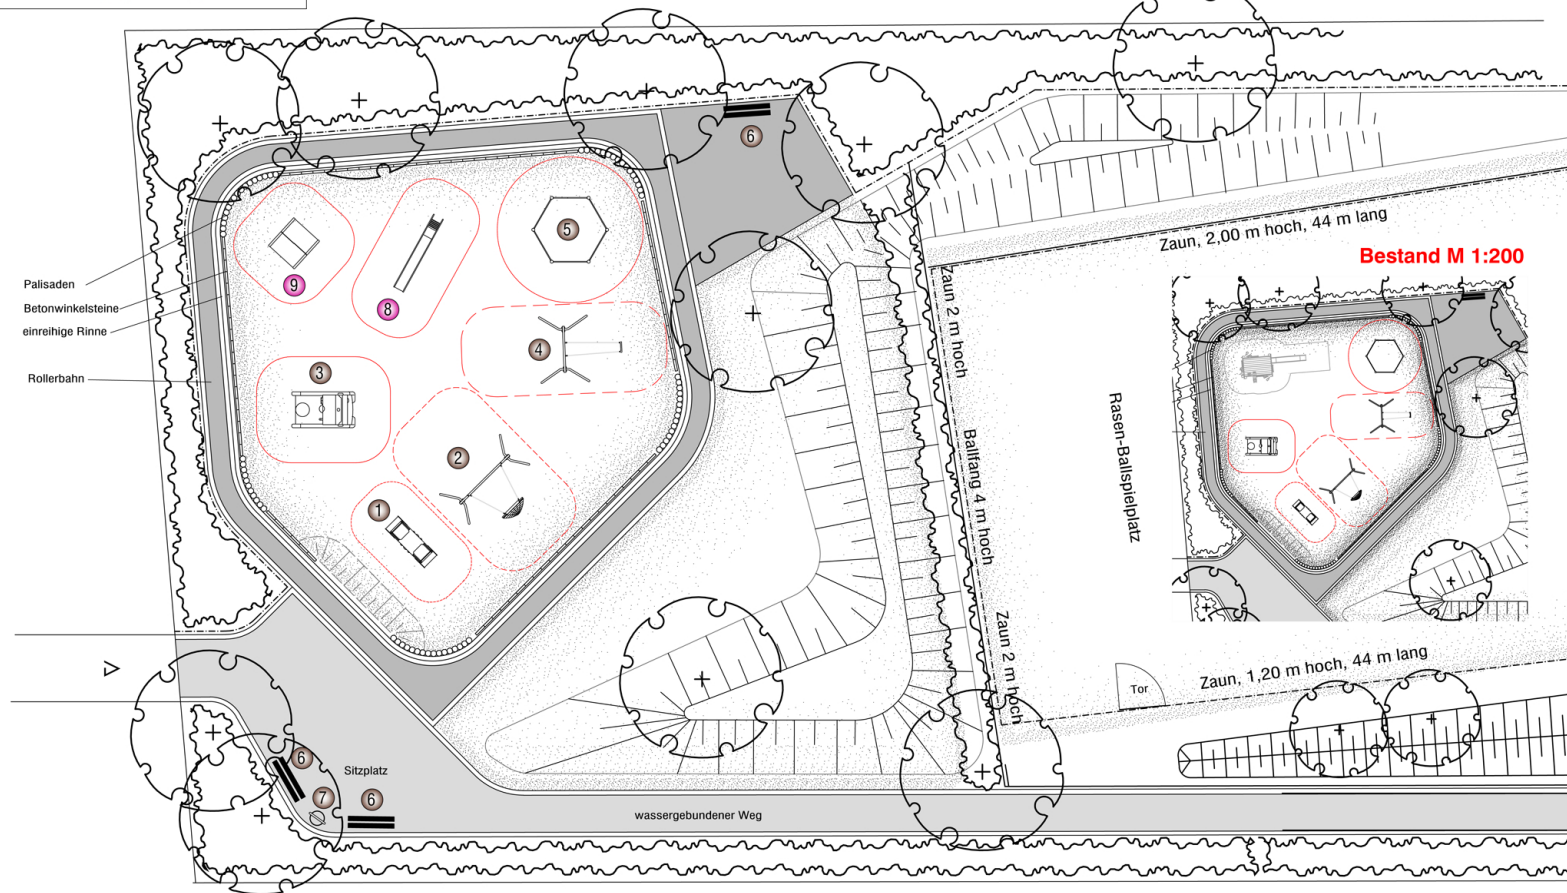

Palisaden
Betonwinkelsteine
einreihige Rinne
Rollerbahn

Zaun, 2,00 m hoch, 44 m lang

Bestand M 1:200

Rasen-Ballsplatz

Zaun 2 m hoch

Balltisch 4 m hoch


Zaun 2 m hoch

Tor

Zaun, 1,20 m hoch, 44 m lang

wassergebundener Weg

Sitzplatz

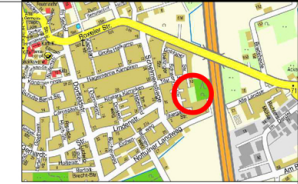

Legende

Bestand

- 1 Vogelschar
Fa. Kornen, M146
- 2 Korbschaukel
Fa. Spessart, 02100/1001-BL
- 3 Feuerwehrtraktor
Fa. Kornen, M835
- 4 Einzelschaukel
Fa. K+K, 40320
- 5 Sechseckkreck
Fa. K+K, 53136
- 6 Bank (Amt 67)
- 7 Abfalleimer

Neu 2012

- 8 Bockrutsche
(basierend auf Spielplatz Schwarzer Kamp 2)
- 9 Spielhaus
Fa. Kornen (basierend auf Spielplatz Schwarzer Kamp 2)

Anmerkung (3 VOB/B)

Die vom Auftraggeber für die Ausführung übergebenen Unterlagen sind für den Auftragnehmer verbindlich. Jedoch hat er sie, soweit es zur Ausführung des Auftrages erforderlich ist, zu ergänzen. Insbesondere ist der Auftragnehmer verpflichtet, die Unterlagen auf ihre Richtigkeit zu prüfen und die Ausführung auf Basis der Unterlagen zu planen und auszuführen.



Projektnummer: SP Nr.: 25701
Plan Nr.: K 99/7
Datum: 19.01.2012

Amtsleiter: Bearbeiter:
gez. Bruns gez. Hoffmann
Abteilungsleiter: Gezeichnet:
gez. Stödtli Eilert / Hoffmann
Fachstellenleiter:
gez. Koolhaas Maßstab: 1:100

Geländert:
Index: Inhalt
Datum: Bearbeiter:



Spielplatz
Goldaper Straße

Sanierung 2012