


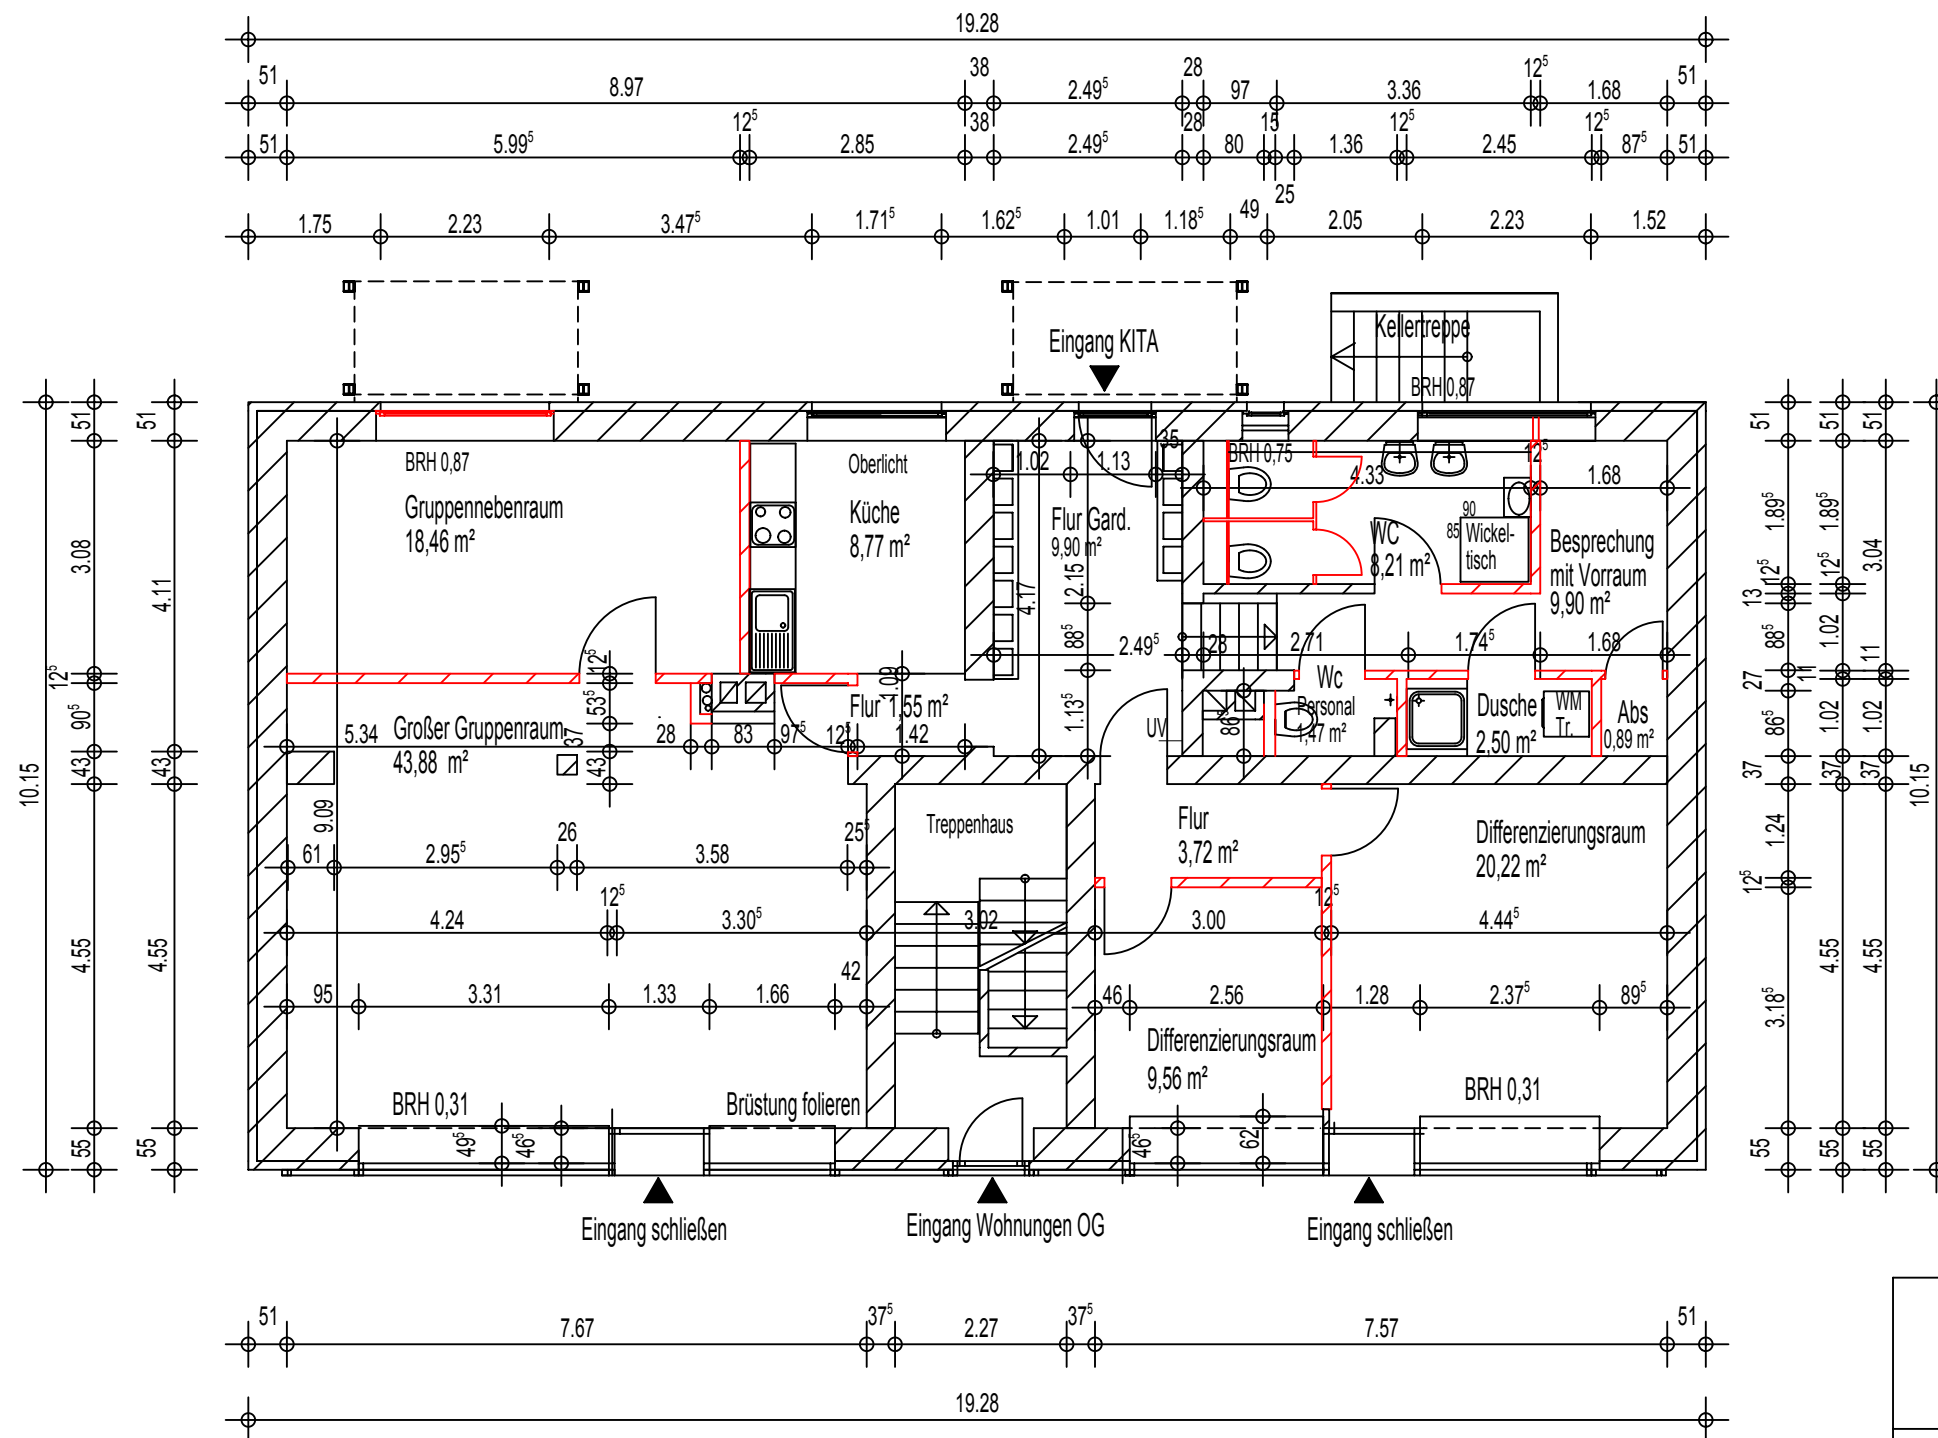

Umbau eines Ladenlokals zu einer 1 - Gruppen Kita
Sentmaringer Weg 118
48153 Münster

Erdgeschoß Umbau



1:100

gez. Datum

20.12.2011/ E.Vee.

Wohn+Stadtbau GmbH
Steinfurter Straße 60
48149 Münster
Tel.: 0251-7008-331
Fax: 0251-7008-400

Wohn+Stadtbau
Wohnungsunternehmen der Stadt Münster GmbH