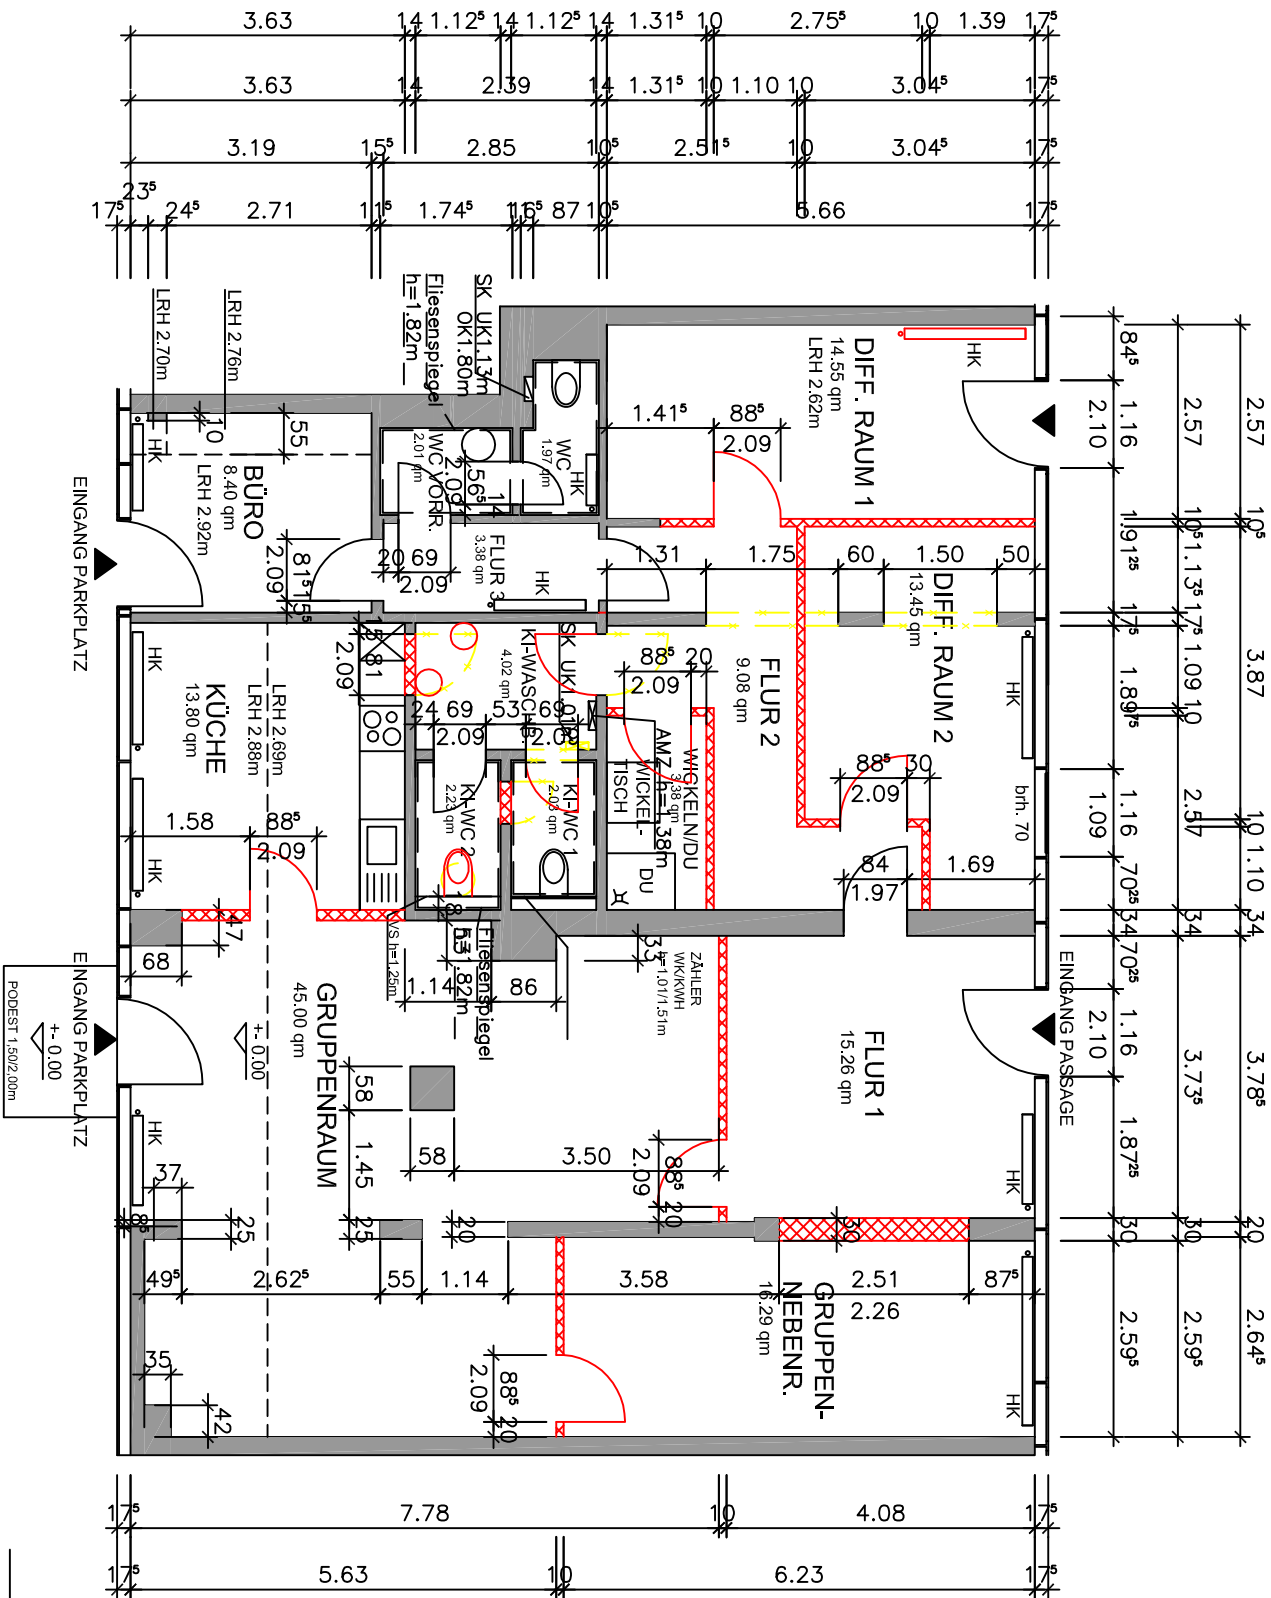


GRUNDRISS ERDGESCHOSS

SÄMTLICH AUSSENFENSTER IN VSG-GLAS IN KOMBINATION MIT SPLITTERSCHUTZFOLIE AUSGEFÜHRT !

PROJEKT	NUTZUNGSÄNDERUNG		MS	1:100
	GEWERBEFLÄCHE ZUR KINDERTAGESSTÄTTE		BL.-NR	1
BAUHERR	RINCKLAKEWEG 16-18		Datei	
	48143 MÜNSTER		BL.-GR	DIN A3
BAUTEIL	LEG.-NIEDERLASSUNG MÜNSTER -		GEZ	db
	GEISTSTRASSE 106		DATUM	15.11.2011
48143 MÜNSTER				

NUTZUNGSÄNDERUNG

DER BAUHERR

DER ARCHITEKT