



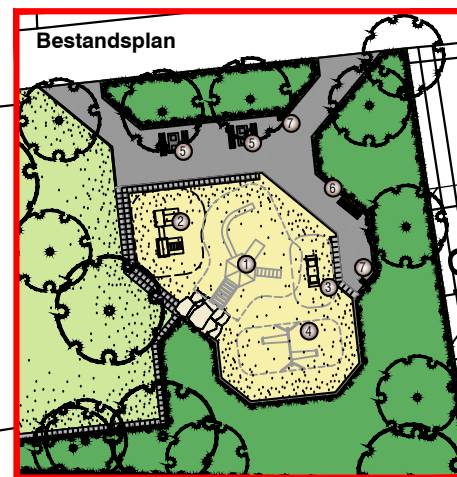

STADT MÜNSTER

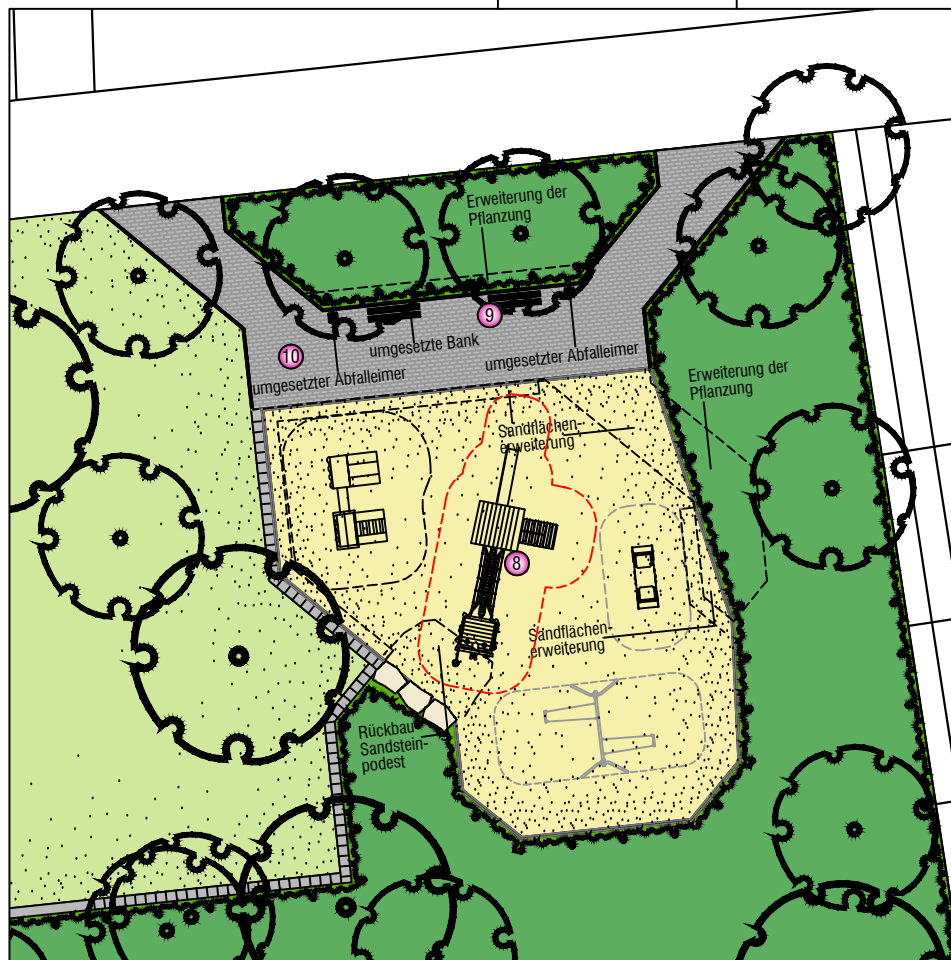

Legende

Bestand

- 1 Kombi-Anlage mit Rutsche (abgängig)
- 2 Spiel- und Kletterhaus
Fa. Kompan Nr. M 017 + M 018
- 3 Federgerät "Vogelschar"
Fa. Kompan
- 4 Doppelschaukel
- 5 Sitzgruppe mit Schach- und Damespiel abbauen und abtransportieren
- 6 Bank (wird umgesetzt)
- 7 Abfalleimer (werden umgesetzt)

Neu 2012

- 8 Kletterkombi "Weiden"
Fa. FHS Nr. V012200505 VarioSet
- 9 Neue Bank
- 10 Pflasterfläche mit vorh. Pflaster überarbeiten



Projektnummer: 2330	SP Nr. 26103
Plan Nr.: K 150/5	Datum: 07.02.2012
Amtsleiter: gez. Bruns	Bearbeitet: Reinmuth
Abteilungsleiter: gez. Stoldt	Gezeichnet: W. Eiert
Fachstellenleiter: gez. Koolhaas	Maßstab: 1:100
Geändert:	
von:	datum:
von:	datum:
von:	datum:
von:	datum:

STADT MÜNSTER



Spielplatz Königsberger Straße

Sanierung 2012